



## АДМИНИСТРАЦИЯ КРАСНОКАМСКОГО ГОРОДСКОГО ОКРУГА

### КОМИТЕТ ЗЕМЕЛЬНЫХ И ИМУЩЕСТВЕННЫХ ОТНОШЕНИЙ АДМИНИСТРАЦИИ КРАСНОКАМСКОГО ГОРОДСКОГО ОКРУГА

#### РЕШЕНИЕ

о размещении объектов № 200/21 от «20» августа 2021 год

г. Краснокамск, пр. Маяковского, 11

Комитет земельных и имущественных отношений администрации Краснокамского городского округа в соответствии с пунктом 3 статьи 39.36 Земельного кодекса Российской Федерации, Положением о порядке и условиях размещения объектов на землях или земельных участках, находящихся в государственной или муниципальной собственности, на территории Пермского края без предоставления земельных участков и установления сервитутов, утвержденным постановлением Правительства Пермского края от 22.07.2015 №478-п

**разрешает** Акционерному обществу «Газпром газораспределение Пермь» (Краснокамский филиал), юридический адрес: г.Пермь, ул.Петропавловская, 43; почтовый адрес: 617060, Пермский край, г.Краснокамск, ул. Геофизиков, 5, тел./факс.:(34273)4-30-45/ 7-30-87.

**размещение объекта:** газопровод для транспортировки природного газа под давлением до 1,2 Мпа включительно, для размещения которых не требуется разрешения на строительство.

**способ размещения:** подземный.

**площадь:** 626 кв.м.

**на землях:** государственная собственность на которые не разграничена.

**на срок:** 1 (один) год.

**местоположение:** Пермский край, Краснокамский городской округ, д.Хухрята, ул.Полевая, в районе дома 9, на землях в кадастровом квартале 59:07:0280101 и 59:07:2370104, согласно прилагаемой схеме предполагаемых к использованию земель или части земельного участка.

**вид разрешенного использования:** -

Территория, согласно схеме, расположена в зонах с особыми условиями использования территории - приаэродромная территория аэродрома аэропорта Большое Савино (59:32-6.553); охранный зона инженерных коммуникаций (59:32-6.292).

**АО «Газпром газораспределение Пермь»:**

- до момента размещения объекта осуществить согласование с собственниками объектов инфраструктуры, в т.ч. транспортной, расположенных в пределах земельного участка, указанного на прилагаемой схеме;

- соблюдать правила охранных зон воздушного пространства, установленные Постановлением Правительства РФ от 11.03.2010 № 138 «Об утверждении Федеральных правил использования воздушного пространства Российской Федерации»;

- соблюдать правила охраны электрических сетей, установленные постановлением Правительства Российской Федерации от 24.02.2009 № 160 «О порядке установления охранных зон объектов электросетевого хозяйства и особых условий использования земельных участков, расположенных в границах таких зон»;

- получить разрешение (ордер) на производство земляных работ;

- соблюдать Правила благоустройства территории Краснокамского городского округа, утвержденные решением Краснокамской городской Думы от 24.04.2019г. № 61.

В соответствии с пунктом 7(2) Положения о порядке и условиях размещения объектов на землях или земельных участках, находящихся в государственной или муниципальной собственности, на территории Пермского края без предоставления земельных участков и установления сервитутов, утвержденным постановлением Правительства Пермского края от 22.07.2015 № 478-п, предоставить в комитет земельных и имущественных отношений администрации Краснокамского городского округа в течении 1 месяца с момента размещения объектов материалы контрольной геодезической съемки размещенных объектов на бумажном и электронном носителях на безвозмездной основе.

**примечание:**

- решение о размещении объектов не дает право на строительство и (или) реконструкцию объектов, не указанных в решении о размещении объектов.
- размещение объектов предусматривает надлежащее выполнение обязанностей заявителя в соответствии со статьей 39.35 Земельного кодекса Российской Федерации.

**приложение:** схема предполагаемых к использованию земель или части земельного участка на 1 л. в 1 экз.

Председатель комитета земельных  
и имущественных отношений администрации  
Краснокамского городского округа




Р.Р. Петров



**Схема предполагаемых к использованию земель или части земельного участка**

Объект: газопровод для транспортировки природного газа под давлением до 1,2 МПа включительно  
 Местоположение: Пермский край, Краснокамский г.о., д. Хухрята, ул. Полевая, в районе дома 9  
 Площадь земель или части земельного участка, кв.м.: **526**  
 Категория земель: земли населённых пунктов  
 Вид разрешенного использования: для строительства газопровода

Обозначение характерных точек границ	Координаты (МСК-59), м	
	X	Y
1	524826,89	2210751,92
2	524832,91	2210749,17
3	524830,19	2210786,80
4	524847,72	2210791,35
5	524871,73	2210833,30
6	524880,47	2210854,08
7	524876,65	2210855,67
8	524872,12	2210844,65
9	524867,05	2210832,32
10	524861,06	2210821,28
11	524859,63	2210821,31
12	524841,35	2210787,12
13	524837,73	2210778,46
14	524837,07	2210778,85
15	524828,25	2210759,02
16	524830,64	2210757,99

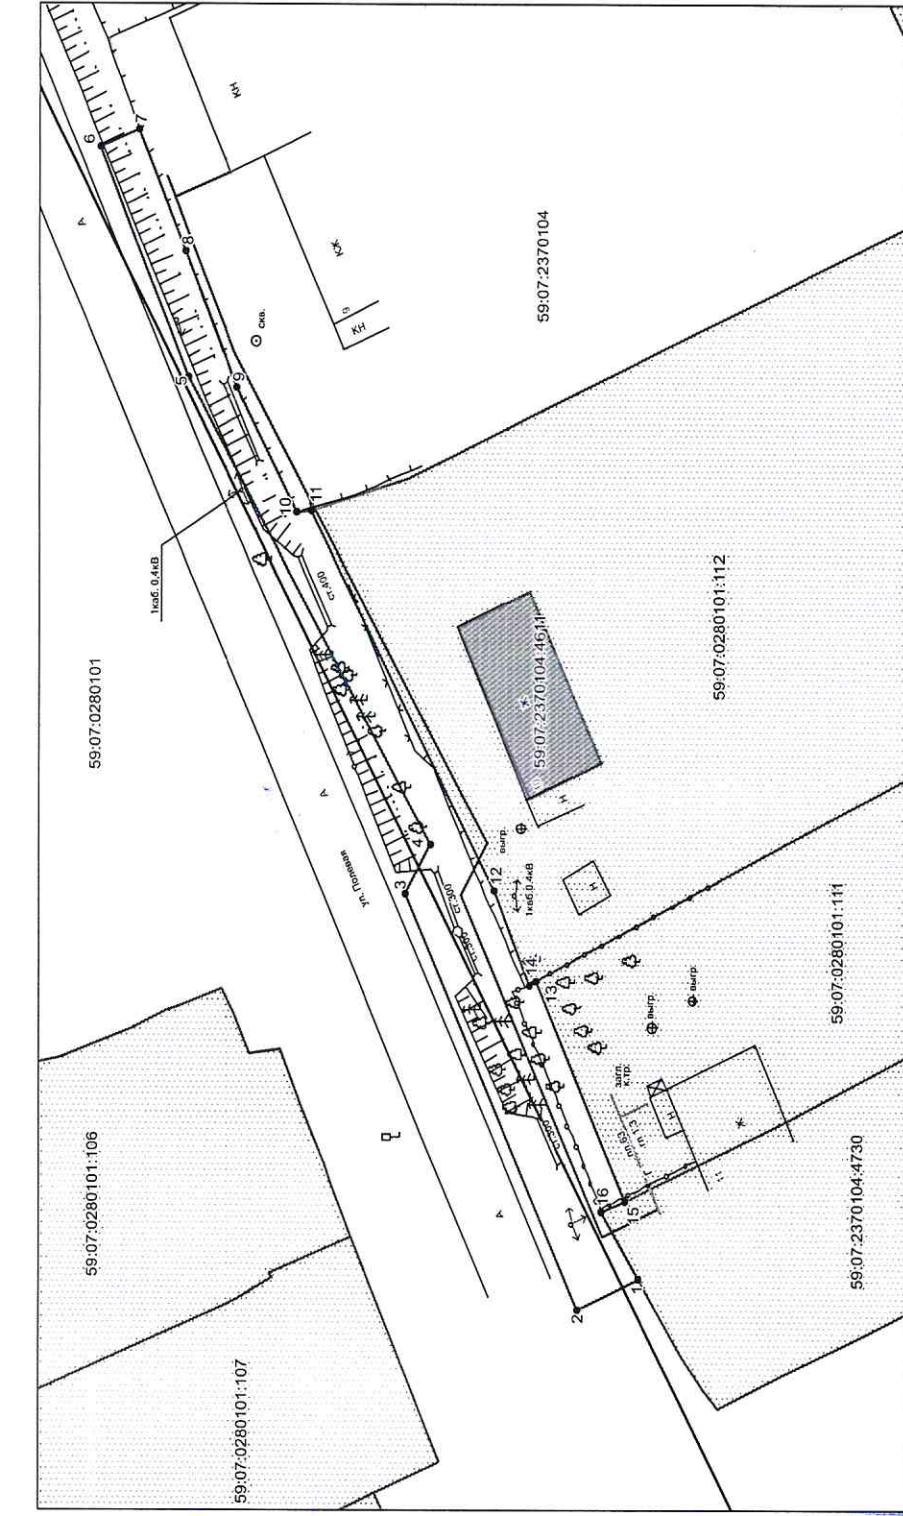

**Описание границ смежных землепользователей:**

- от т.1 до т.11 земли общего пользования
- от т.11 до т.13 земельный участок с кадастровым номером 59:07:0280101:112
- от т.13 до т.15 земельный участок с кадастровым номером 59:07:0280101:111
- от т.15 до т.1 земельный участок с кадастровым номером 59:07:2370104:4730

**КОМИТЕТ ЗЕМЕЛЬНЫХ И  
 ИМУЩЕСТВЕННЫХ ОТНОШЕНИЙ**  
 Администрация Краснокамского  
 городского округа  
 ОКПО 40900436 КПП 591601091  
 ОГРН 1185958071474 ИНН 5916034670  
 пр.Маяковского, 11 г. Краснокамск  
 Пермского края, 617060  
 Тел./факс: (34273) 4-46-17  
 E-mail: kio\_krasnokamsk@mail.ru

На № \_\_\_\_\_ № \_\_\_\_\_ от \_\_\_\_\_

Масштаб 1:500

- Условные обозначения:**
- граница предлагаемых к использованию земель
  - граница учтённых земельных участков
  - граница кадастрового квартала
  - проектируемый газопровод
  - существующий газопровод
- 59:07:0280101:113 кадастровый номер земельного участка  
 59:07:0280101:111 номер кадастрового квартала

**А РЕШЕНИЮ О РАЗМЕЩЕНИИ  
 № 200 / 21 ОТ 20.08.2021**

*(Handwritten signature)*

Заявитель / А.В. Крапивин /

Верно