



АДМИНИСТРАЦИЯ КРАСНОКАМСКОГО ГОРОДСКОГО ОКРУГА  
КОМИТЕТ ЗЕМЕЛЬНЫХ И ИМУЩЕСТВЕННЫХ ОТНОШЕНИЙ  
АДМИНИСТРАЦИИ КРАСНОКАМСКОГО ГОРОДСКОГО ОКРУГА

РЕШЕНИЕ

о размещении объектов № 219 /21 от «06» сентября 2021 год

г. Краснокамск, пр. Маяковского, 11

В соответствии с пунктом 3 статьи 39.36 Земельного кодекса Российской Федерации, Положением о порядке и условиях размещения объектов на землях или земельных участках, находящихся в государственной или муниципальной собственности, на территории Пермского края без предоставления земельных участков и установления сервитутов, утвержденным постановлением Правительства Пермского края от 22.07.2015 № 478-п, комитет земельных и имущественных отношений администрации Краснокамского городского округа **разрешает** Открытому акционерному обществу «Межрегиональная распределительная сетевая компания Урала» (ОАО «МРСК УРАЛА»), ОГРН 1056604000970, ИНН 6671163413, юридический адрес: 620026, Свердловская область, г. Екатеринбург, ул. Мамина-Сибиряка, д. 140, тел.:8 (3435) 23-04-66, email:cecr@cht.mrsk-ural.ru.

**размещение объекта:** Строительство ВЛ 0,4 кВ для электроснабжения деревни Мошево, для размещения, которых не требуется разрешения на строительство.

**способ размещения:** наземный, надземный.

**площадь:** 722 кв.м.

**на землях:** государственная собственность на которые не разграничена.

**на срок:** бессрочно.

**местоположение:** Пермский край, Краснокамский городской округ, д. Мошево, на землях в кадастровом квартале 59:07:0060101, согласно прилагаемой схеме предполагаемых к использованию земель или части земельного участка.

**вид разрешенного использования:** -

**ОАО «МРСК Урала»:**

- до момента размещения объекта осуществить согласование с собственниками объектов инфраструктуры, в т.ч. транспортной, расположенных в пределах земельного участка, указанного на прилагаемой схеме;
- получить разрешение (ордер) на производство земляных работ;
- соблюдать Правила благоустройства территории Краснокамского городского округа, утвержденные решением Краснокамской городской Думы от 24.04.2019 № 61.

В соответствии с пунктом 7(2) Положения о порядке и условиях размещения объектов на землях или земельных участках, находящихся в государственной или муниципальной собственности, на территории Пермского края без предоставления земельных участков и установления сервитутов, утвержденным постановлением Правительства Пермского края от 22.07.2015 № 478-п, предоставить в комитет земельных и имущественных отношений администрации города Краснокамска в течении 1 месяца с момента размещения

объектов материалы контрольной геодезической съемки размещенных объектов на бумажном и электронном носителях на безвозмездной основе.

В соответствии со статьей 20<sup>1</sup> Закона Пермского края от 14.09.2011 № 805-ПК «О градостроительной деятельности в Пермском крае» **ОАО «МРСК Урала»:**

- не позднее чем за 10 рабочих дней до начала строительства и (или) реконструкции безвозмездно передает в орган местного самоуправления по месту расположения каждого объекта один экземпляр копий разделов проектной документации, предусмотренных пунктом 1 части 12 статьи 48 Градостроительного кодекса Российской Федерации;

- в течение 10 рабочих дней после окончания работ по строительству, реконструкции безвозмездно передает в орган местного самоуправления по месту расположения каждого объекта схему, отображающую расположение объекта и сетей инженерно-технического обеспечения, подписанную застройщиком (техническим заказчиком), с приложением текстового и графического описания местоположения границ охранной и санитарно-защитной зоны, перечень координат характерных точек границ такой зоны.

**примечание:**

- решение о размещении объектов не дает право на строительство и (или) реконструкцию объектов, не указанных в решении о размещении объектов.

- размещение объектов предусматривает надлежащее выполнение обязанностей заявителя в соответствии со статьей 39.35 Земельного кодекса Российской Федерации.

**приложение:** схема предполагаемых к использованию земель или части земельного участка на 1 л. в 1 экз.

Председатель комитета земельных  
и имущественных отношений администрации  
Краснокамского городского округа



Р.Р. Петров

**Схема предполагаемых к использованию земель или части земельного участка**


Объект: Строительство ВЛ 0,4 кВ для электроснабжения деревни Мошево (4500059381)  
 Местоположение: Пермский край, Краснокамский городской округ., д. Мошево  
 Площадь земельного участка: 722 м<sup>2</sup>  
 Категория земель: Земли населенных пунктов  
 Вид разрешенного использования: отсутствует

Координаты поворотных точек, м  
 Система координат МСК-59

Обозначение характерных точек границы	Координаты, м	
	X	Y
ЗУ 1 (1)		
Площадь земельного участка 684 м <sup>2</sup>		
1	524362.78	2189014.03
2	524422.89	2188955.79
3	524455.81	2188871.70
4	524459.58	2188873.05
5	524426.35	2188957.98
6	524372.67	2189010.00
7	524367.30	2189013.05
1	524362.78	2189014.03
ЗУ 1 (2)		
Площадь земельного участка 38 м <sup>2</sup>		
8	524352.32	2189045.17
9	524350.68	2189053.52
10	524343.11	2189057.96
11	524341.09	2189054.51
12	524345.72	2189051.79
13	524346.84	2189052.86
8	524352.32	2189045.17

**Условные обозначения:**

- граница участка ранее учтенного в ЕИРН
- граница кадастрового квартала
- 59:07:0180001 - кадастровый номер квартала
- 60 - кадастровый номер земельного участка
- 1 - граница формируемого земельного участка ЗУ 1
- 2 - проектируемая ЛЭП

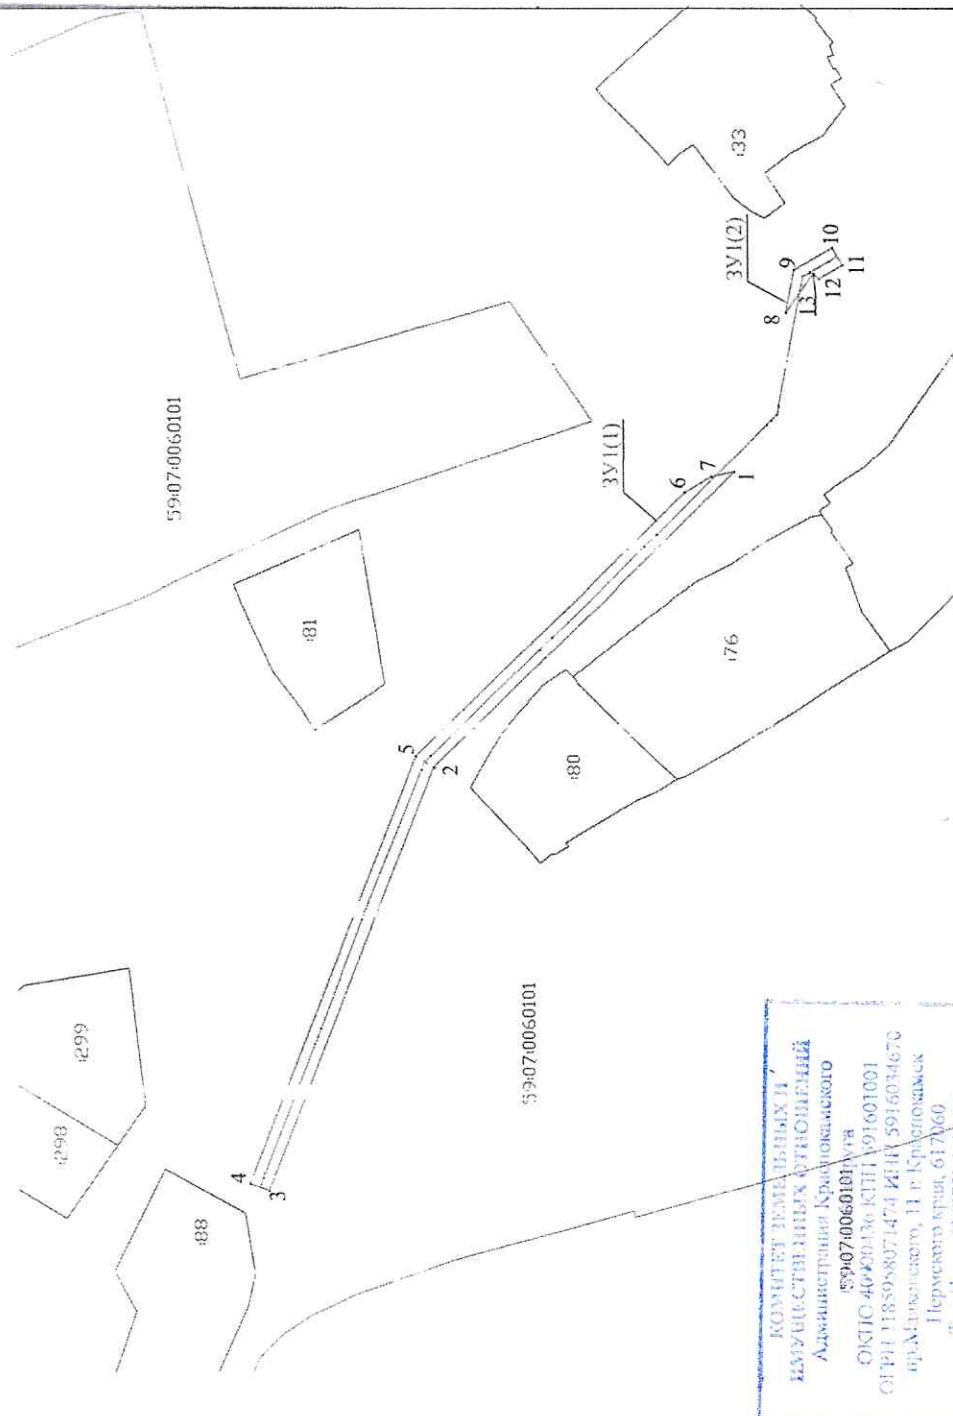

Масштаб 1:1000

Описание границ смежных землепользователей ЗУ 1:  
 - от точки 1 до точки 6; от точки 8 до точки 12 - земли  
 неразграниченной государственной или муниципальной  
 собственности  
 - от точки 6 до точки 1; от точки 12 до точки 8 -  
 59:07:0060101:34

КОМПЕТ ЗЕМЕЛЬНЫХ И  
 НЕУЩЕТВЛИТЕЛЬСТВОВАНИЙ  
 Администрация Краснокамского  
 района  
 ОГРН 40900436 КПП 591601001  
 ОГРН 1185058071474 ИНН 5916034670  
 пр. М. Горького, 11 г. Краснокамск  
 Пермского края, 617060  
 Тел/факс: (34273) 4-46-17  
 E-mail: kio\_krasnokamsk@mail.ru

**К РЕШЕНИЮ О РАЗМЕЩЕНИИ**  
 № 219/21 от 06.09.2021

Заявитель: ОК Космен О. В. по доверенности № ПД-139-2021  
 МП (подпись, расшифровка подписи)  
 (для юридических лиц  
 и индивидуальных предпринимателей)