



АДМИНИСТРАЦИЯ КРАСНОКАМСКОГО ГОРОДСКОГО ОКРУГА

КОМИТЕТ ЗЕМЕЛЬНЫХ И ИМУЩЕСТВЕННЫХ ОТНОШЕНИЙ АДМИНИСТРАЦИИ КРАСНОКАМСКОГО ГОРОДСКОГО ОКРУГА

РЕШЕНИЕ

о размещении объектов № 243/21 от «21» 09. 2021 год

г. Краснокамск, пр. Маяковского, 11

Комитет земельных и имущественных отношений администрации Краснокамского городского округа в соответствии с пунктом 3 статьи 39.36 Земельного кодекса Российской Федерации, Положением о порядке и условиях размещения объектов на землях или земельных участках, находящихся в государственной или муниципальной собственности, на территории Пермского края без предоставления земельных участков и установления сервитутов, утвержденным постановлением Правительства Пермского края от 22.07.2015 №478-п

разрешает Акционерному обществу «Газпром газораспределение Пермь» (Краснокамский филиал), юридический адрес: г. Пермь, ул. Петропавловская, 43; почтовый адрес: 617060, Пермский край, г. Краснокамск, ул. Геофизиков, 5, тел./факс.: (34273)4-30-45/ 7-30-87.

размещение объекта: транспортировка природного газа под давлением до 1,2 Мпа включительно, для размещения которых не требуется разрешения на строительство.

способ размещения: подземный.

площадь: 2535 кв.м., (ЗУ1(1) – 256кв.м., ЗУ1(2) – 2279кв.м.)

на землях: государственная собственность на которые не разграничена.

на срок: 1 (один) год.

местоположение: Пермский край, Краснокамский городской округ, г. Краснокамск, садовое товарищество «Ягодка», в районе участка 25, в кадастровых кварталах 59:07:0011004, 59:07:0010906, 59:07:0010911, согласно прилагаемой схеме предполагаемых к использованию земель или части земельного участка.

вид разрешенного использования: -

Территория, согласно схеме, расположена в зонах с особыми условиями использования территории:

- приаэродромная территория аэродрома аэропорта Большое Савино (59.32.2.857);

- охранный зона инженерных коммуникаций, зона охраны искусственных объектов (59:07-6.1060);

- охранный зона инженерных коммуникаций, зона охраны искусственных объектов (59:07-6.365);

- охранный зона инженерных коммуникаций, зона охраны искусственных объектов (59:07-6.521);

- охранный зона инженерных коммуникаций, зона охраны искусственных объектов (59:00-6.65);

- охранный зона инженерных коммуникаций, зона охраны искусственных объектов (59:07-6.880);

- охранный зона линий и сооружений связи и линий и сооружений радиотелевизионной, зона охраны искусственных объектов (59:07-6.317).

АО «Газпром газораспределение Пермь»:

- соблюдать правила охранных зон воздушного пространства, установленные Постановлением Правительства РФ от 11.03.2010 № 138 «Об утверждении Федеральных правил использования воздушного пространства Российской Федерации»;

- соблюдать Правила охраны электрических сетей, установленные постановлением Правительства Российской Федерации от 24.02.2009 № 160

«О порядке установления охранных зон объектов электросетевого хозяйства и особых условий использования земельных участков, расположенных в границах таких зон»;

- до момента размещения объекта осуществить согласование с собственниками объектов инфраструктуры, в т.ч. транспортной, расположенных в пределах земельного участка, указанного на прилагаемой схеме;
- получить разрешение (ордер) на производство земляных работ;
- соблюдать Правила благоустройства территории Краснокамского городского округа, утвержденные решением Краснокамской городской Думы от 24.04.2019г. № 61.

В соответствии с пунктом 7(2) Положения о порядке и условиях размещения объектов на землях или земельных участках, находящихся в государственной или муниципальной собственности, на территории Пермского края без предоставления земельных участков и установления сервитутов, утвержденным постановлением Правительства Пермского края от 22.07.2015 № 478-п, предоставить в комитет земельных и имущественных отношений администрации Краснокамского городского округа в течении 1 месяца с момента размещения объектов материалы контрольной геодезической съемки размещенных объектов на бумажном и электронном носителях на безвозмездной основе.

В соответствии со статьей 20¹ Закона Пермского края от 14.09.2011 № 805-ПК «О градостроительной деятельности в Пермском крае» АО «Газпром газораспределение Пермь»:


- не позднее чем за 10 рабочих дней до начала строительства и (или) реконструкции безвозмездно передает в орган местного самоуправления по месту расположения каждого объекта один экземпляр копий разделов проектной документации, предусмотренных пунктом 1 части 12 статьи 48 Градостроительного кодекса Российской Федерации;
- в течение 10 рабочих дней после окончания работ по строительству, реконструкции безвозмездно передает в орган местного самоуправления по месту расположения каждого объекта схему, отображающую расположение объекта и сетей инженерно-технического обеспечения, подписанную застройщиком (техническим заказчиком), с приложением текстового и графического описания местоположения границ охранный и санитарно-защитной зоны, перечень координат характерных точек границ такой зоны.

примечание:

- решение о размещении объектов не дает право на строительство и (или) реконструкцию объектов, не указанных в решении о размещении объектов.
- размещение объектов предусматривает надлежащее выполнение обязанностей заявителя в соответствии со статьей 39.35 Земельного кодекса Российской Федерации.

приложение: схема предполагаемых к использованию земель или части земельного участка на 1 л. в 1 экз.

И.о. председателя комитета земельных и имущественных отношений администрации Краснокамского городского округа

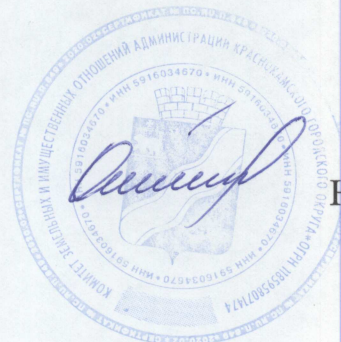

Ю.А. Отинова


Схема предполагаемых к использованию земель или части земельного участка

Объект: газопровод для транспортировки природного газа под давлением до 1.2 МПа включительно
 Местоположение: Пермский край, Краснокамский г.о., г. Краснокамск, садовое товарищество "Ягодка", в районе участка 25
 Площадь земель или части земельного участка, кв.м.: 2535

Категория земель: земли населённых пунктов

Вид разрешенного использования: для строительства газопровода

Объектные кадастровые номера земель, границ	Координаты (МСК-59), м	
	X	Y
:ЗУ(1)-256 кв.м.		
1	526345.55	2205190.20
2	526341.78	2205187.29
3	526340.45	2205186.27
4	526337.33	2205183.95
5	526347.48	2205159.66
6	526353.18	2205162.07
7	526358.08	2205164.07
8	526355.39	2205170.53
9	526353.82	2205169.83
10	526350.45	2205168.65
11	526347.40	2205177.33
12	526350.77	2205178.51
:ЗУ(2) - 2779 кв.м.		
13	526344.67	2205192.31
14	526337.15	2205210.30
15	526380.72	2205365.28
16	526277.48	2205370.04
17	526278.80	2205370.55
18	526278.27	2205372.02
19	526267.56	2205397.14
20	526269.45	2205397.88
21	526265.19	2205399.02
22	526263.15	2205402.13
23	526260.56	2205405.36
24	526258.26	2205404.61
25	526255.43	2205400.00
26	526256.86	2205396.70
27	526268.97	2205368.34
28	526327.83	2205206.66
29	526336.48	2205185.98
30	526339.03	2205187.94
31	526340.97	2205189.60

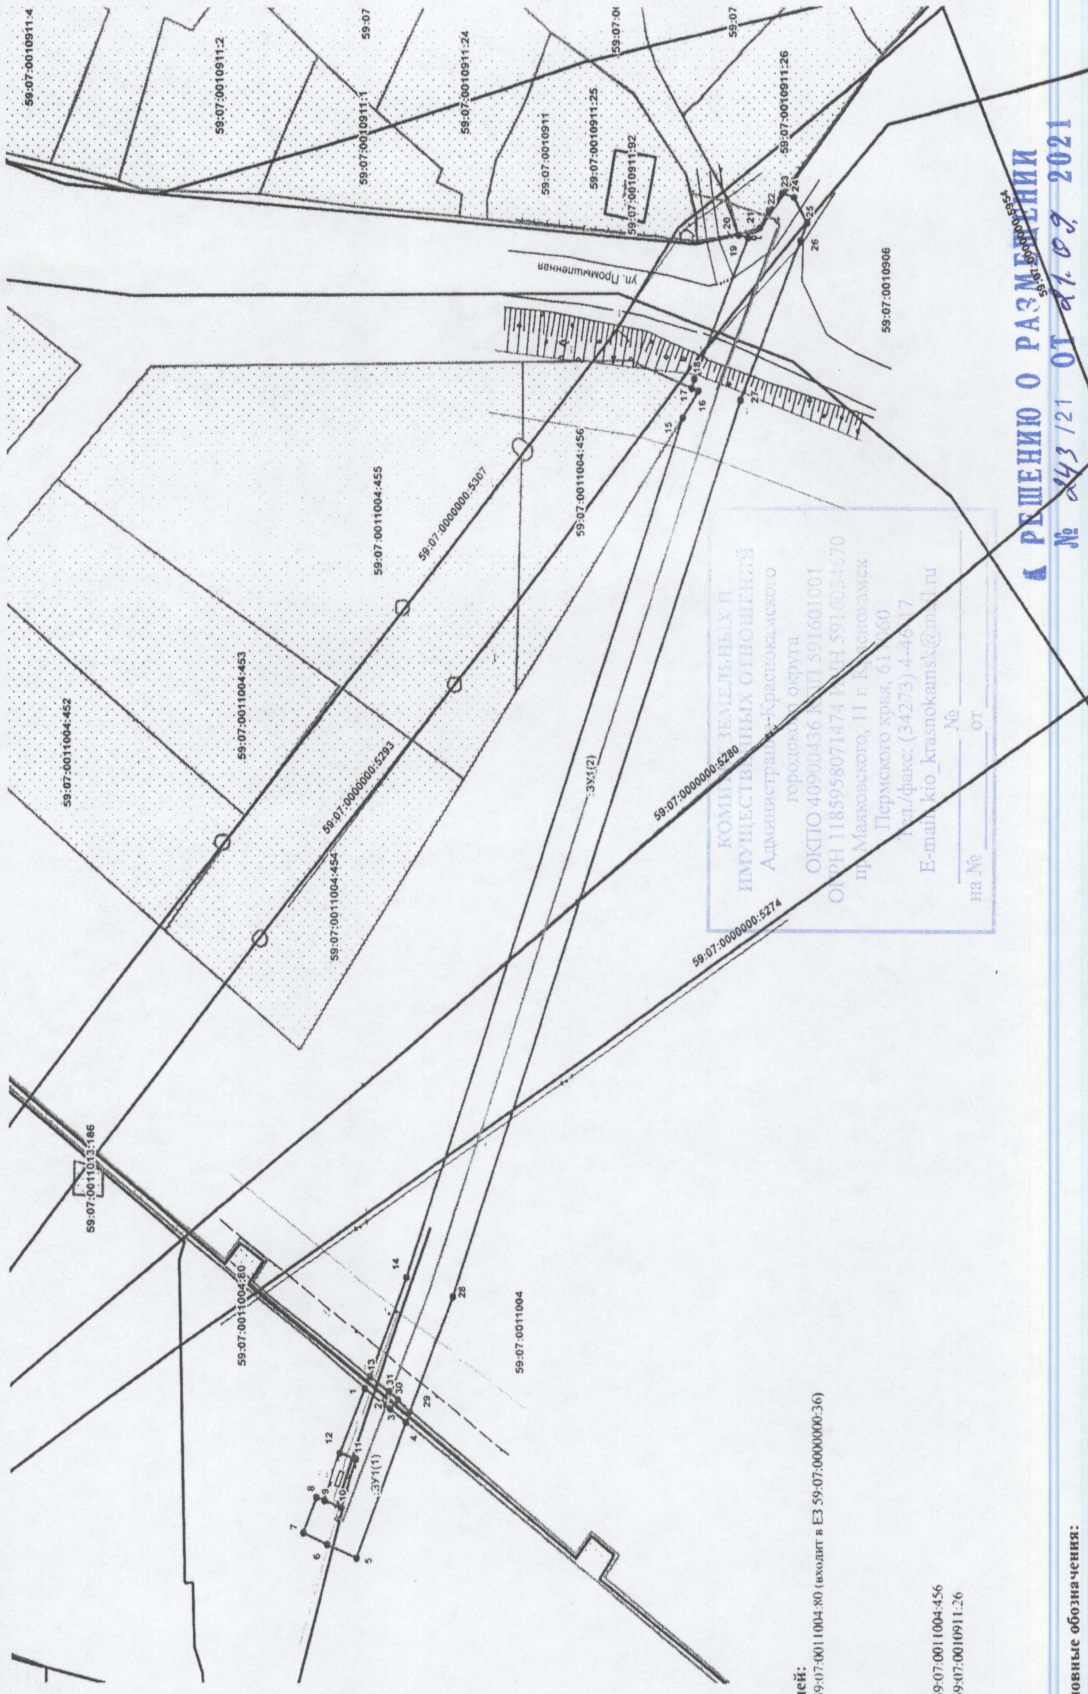

КОМПЕТЕНТНАЯ И
 ИМУЩЕСТВЕННАЯ ОТВЕТСТВЕННОСТЬ
 Администрация Краснокамского
 городского округа
 ОГРН 4090043670001 591601001
 ОГРН 1185958071474 ОГРН 5916034670
 ул. Маяковского, 11 п.г. Краснокамск
 Пермского края, 61460
 тел./факс: (34273) 4-4667
 E-mail: kto_krasnokamsk@mail.ru
 на № _____ от _____

Описание границ смежных землепользователей:
 от т.1 до т.4. земельный участок с кадастровым номером 59:07:0011004:80 (исходит в ЕЗ 59:07:0000000:36)
 от т.29 до т.13. земли общего пользования
 от т.4 до т.1. земельный участок с кадастровым номером 59:07:0011004:456
 от т.13 до т.15. земельный участок с кадастровым номером 59:07:0011004:456
 от т.17 до т.20. земельный участок с кадастровым номером 59:07:0011004:456
 от т.15 до т.17. земельный участок с кадастровым номером 59:07:0011004:456
 от т.20 до т.23. земельный участок с кадастровым номером 59:07:0011004:456

РЕШЕНИЕ О РАЗМЕЩЕНИИ
 № 443/121 ОТ 27.09.2021

Условные обозначения:

- граница предполагаемых к использованию земель
- граница угловых земельных участков
- граница кадастрового квартала
- проектируемый газопровод
- существующий газопровод
- 59:07:0010911:25 кадастровый номер земельного участка
- 59:07:0010911 номер кадастрового квартала

Масштаб 1:1000

Заявитель _____
 /А.В.Крапивоин/

Верно