



АДМИНИСТРАЦИЯ  
КРАСНОКАМСКОГО ГОРОДСКОГО ОКРУГА

КОМИТЕТ ЗЕМЕЛЬНЫХ И ИМУЩЕСТВЕННЫХ ОТНОШЕНИЙ  
АДМИНИСТРАЦИИ КРАСНОКАМСКОГО ГОРОДСКОГО ОКРУГА

РЕШЕНИЕ

о размещении объектов № 273 /21 от «26» 10 2021 год

г. Краснокамск, пр. Маяковского, 11

В соответствии с пунктом 3 статьи 39.36 Земельного кодекса Российской Федерации, Положением о порядке и условиях размещения объектов на землях или земельных участках, находящихся в государственной или муниципальной собственности, на территории Пермского края без предоставления земельных участков и установления сервитутов, утвержденным постановлением Правительства Пермского края от 22.07.2015 № 478-п, комитет земельных и имущественных отношений администрации Краснокамского городского округа **разрешает** акционерному обществу «Коммунальные электрические сети Краснокамского муниципального района», юридический адрес: 617060, Пермский край, г. Краснокамск, ул. Коммунистическая, 18, почтовый адрес: 614068, г. Пермь, ул. Плеханова, д. 2, тел.:+7 (342) 206-88-07, email: kkges@inbox.ru, ОГРН 1165958089571, ИНН 5916031670, КПП 591601001.

**размещение объекта:** Строительство ВЛИ-0,4кВ Пермский край, г.Краснокамск, ул. Гагарина (59:07:0010105; 59:07:0010301; 59:07:0010106), для размещения которых не требуется разрешения на строительство.

**способ размещения:** надземный.

**площадь:** 155 кв.м.

**на землях:** государственная собственность на которые не разграничена.

**на срок:** бессрочно.

**местоположение:** Пермский край, Краснокамский городской округ, г. Краснокамск, ул. Гагарина, в кадастровых кварталах 59:07:0010105; 59:07:0010301; 59:07:0010106, согласно прилагаемой схеме предполагаемых к использованию земель или части земельного участка.

**вид разрешенного использования:** -

Территория, согласно схеме, расположена в зоне с особыми условиями использования территории:

- приаэродромная территория аэродрома аэропорта Большое Савино (59.32.2.857);

- охранная зона инженерных коммуникаций, зона охраны искусственных объектов (59:07-6.279).

**АО «Коммунальные электрические сети Краснокамского муниципального района»:**

- до момента размещения объекта осуществить согласование с собственниками объектов инфраструктуры, в т.ч. транспортной, расположенных в пределах земельного участка, указанного на прилагаемой схеме;

- получить разрешение (ордер) на производство земляных работ;

- соблюдать правила охранных зон воздушного пространства, установленные Постановлением Правительства Российской Федерации от 11.03.2010 № 138 «Об

утверждении Федеральных правил использования воздушного пространства Российской Федерации»;

- соблюдать Правила благоустройства территории Краснокамского городского округа, утвержденные решением Краснокамской городской Думы от 24.04.2019 № 61.

В соответствии с пунктом 7(2) Положения о порядке и условиях размещения объектов на землях или земельных участках, находящихся в государственной или муниципальной собственности, на территории Пермского края без предоставления земельных участков и установления сервитутов, утвержденным постановлением Правительства Пермского края от 22.07.2015 № 478-п, предоставить в комитет земельных и имущественных отношений администрации города Краснокамска в течении 1 месяца с момента размещения объектов материалы контрольной геодезической съемки размещенных объектов на бумажном и электронном носителях на безвозмездной основе.

В соответствии со статьей 20<sup>1</sup> Закона Пермского края от 14.09.2011 № 805-ПК «О градостроительной деятельности в Пермском крае» **АО «Коммунальные электрические сети Краснокамского муниципального района»:**

- не позднее чем за 10 рабочих дней до начала строительства и (или) реконструкции безвозмездно передает в орган местного самоуправления по месту расположения каждого объекта один экземпляр копий разделов проектной документации, предусмотренных пунктом 1 части 12 статьи 48 Градостроительного кодекса Российской Федерации;

- в течение 10 рабочих дней после окончания работ по строительству, реконструкции безвозмездно передает в орган местного самоуправления по месту расположения каждого объекта схему, отображающую расположение объекта и сетей инженерно-технического обеспечения, подписанную застройщиком (техническим заказчиком), с приложением текстового и графического описания местоположения границ охранной и санитарно-защитной зоны, перечень координат характерных точек границ такой зоны.

**примечание:**

- решение о размещении объектов не дает право на строительство и (или) реконструкцию объектов, не указанных в решении о размещении объектов.

- размещение объектов предусматривает надлежащее выполнение обязанностей заявителя в соответствии со статьей 39.35 Земельного кодекса Российской Федерации.

**приложение:** схема предполагаемых к использованию земель или части земельного участка на 1 л. в 1 экз.

Председатель комитета земельных и имущественных отношений администрации Краснокамского городского округа



Р.Р. Петров



Схема предполагаемых к использованию земель или части земельного участка

Объект: Проектируемая ЛЭП ВЛИ - 0,4кВ


Местоположение: Пермский край, Краснокамский городской округ, г. Краснокамск, ул. Гагарина.

Площадь земель: 155 кв.м.

Площадь охранной зоны: 319 кв.м.

Категория земель: земли населенных пунктов.

Вид разрешенного использования:

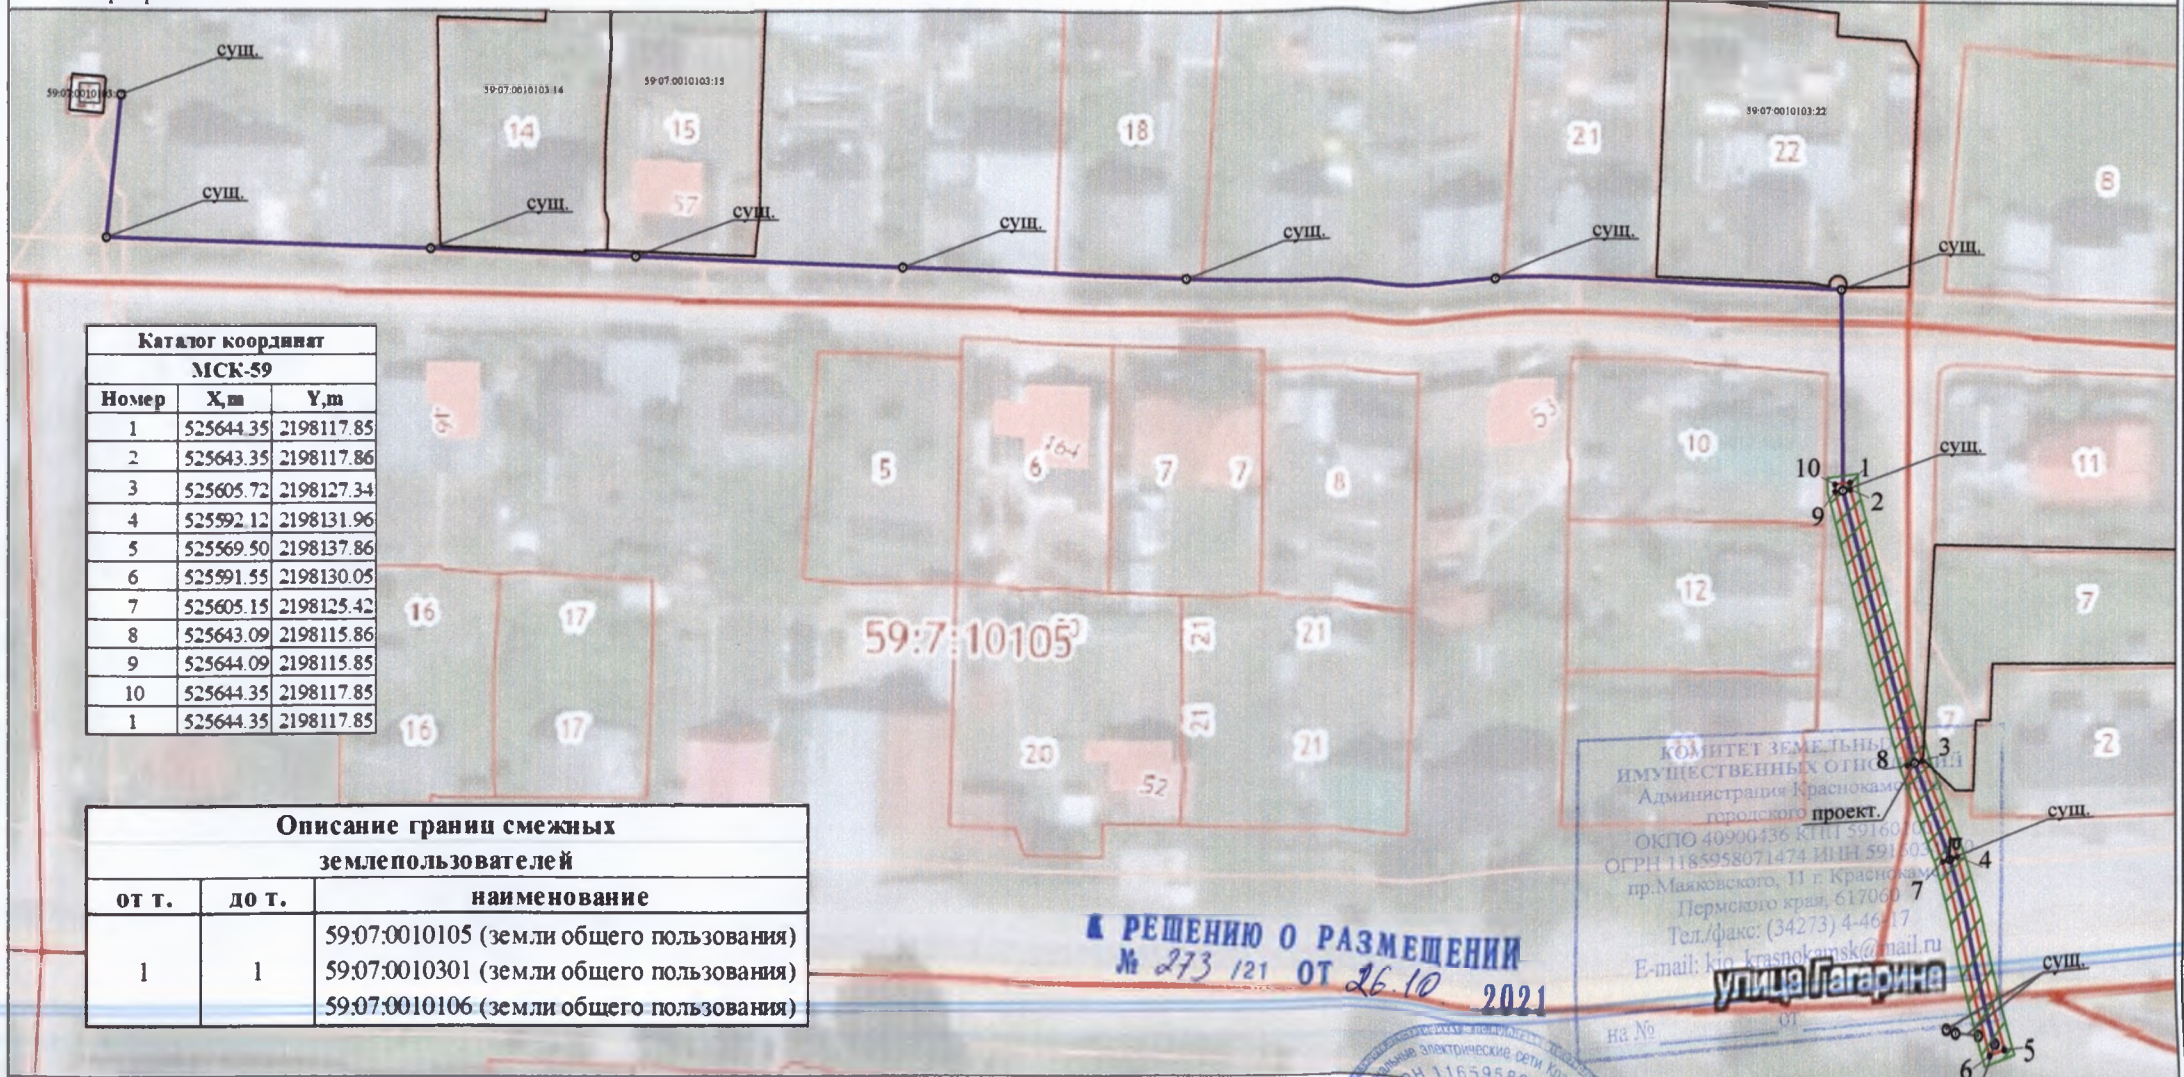

Каталог координат МСК-59		
Номер	X, м	Y, м
1	525644.35	2198117.85
2	525643.35	2198117.86
3	525605.72	2198127.34
4	525592.12	2198131.96
5	525569.50	2198137.86
6	525591.55	2198130.05
7	525605.15	2198125.42
8	525643.09	2198115.86
9	525644.09	2198115.85
10	525644.35	2198117.85
1	525644.35	2198117.85

Описание грании смежных землепользователей		
от т.	до т.	наименование
1	1	59:07:0010105 (земли общего пользования)
		59:07:0010301 (земли общего пользования)
		59:07:0010106 (земли общего пользования)

**РЕШЕНИЕ О РАЗМЕЩЕНИИ**  
 № 273/21 ОТ 26.10.2021

КОМИТЕТ ЗЕМЕЛЬНЫХ ИМУЩЕСТВЕННЫХ ОТНОШЕНИЙ  
 Администрация Краснокамского городского округа  
 ОГПО 40900436 КПП 591600  
 ОГРН 1185958071474 ИНН 591600  
 пр. Маяковского, П.г. Краснокамск  
 Пермского края, 617060  
 Тел./факс: (34273) 4-46-17  
 E-mail: kio\_krasnokamsk@mail.ru  
**улица Гагарина**  
 № № 01

Условные обозначения:

- граница образуемого участка
- граница кадастрового квартала
- граница по данным ЕГРН
- точка границы образуемого земельного участка
- 59:07:0010105 - номер кадастрового квартала
- :ЗУ1 - обозначение образуемого земельного участка
- :44 - кадастровый номер учтенного земельного участка
- проектируемый воздушный кабель ЛЭП
- проектируемый подземный кабель ЛЭП
- Охранная зона ЛЭП

1:1000

Заявитель: Акционерное общество  
 "Коммунальные электрические сети  
 Краснокамского муниципального района"

