



АДМИНИСТРАЦИЯ
КРАСНОКАМСКОГО ГОРОДСКОГО ОКРУГА

КОМИТЕТ ЗЕМЕЛЬНЫХ И ИМУЩЕСТВЕННЫХ ОТНОШЕНИЙ
АДМИНИСТРАЦИИ КРАСНОКАМСКОГО ГОРОДСКОГО ОКРУГА

РЕШЕНИЕ

о размещении объектов № 275 /21_ от «26» 10. 2021 год

г. Краснокамск, пр. Маяковского, 11

В соответствии с пунктом 3 статьи 39.36 Земельного кодекса Российской Федерации, Положением о порядке и условиях размещения объектов на землях или земельных участках, находящихся в государственной или муниципальной собственности, на территории Пермского края без предоставления земельных участков и установления сервитутов, утвержденным постановлением Правительства Пермского края от 22.07.2015 № 478-п, комитет земельных и имущественных отношений администрации Краснокамского городского округа **разрешает** акционерному обществу «Коммунальные электрические сети Краснокамского муниципального района», юридический адрес: 617060, Пермский край, г. Краснокамск, ул. Коммунистическая, 18, почтовый адрес: 614068, г. Пермь, ул. Плеханова, д. 2, тел.:+7 (342) 206-88-07, email: kkges@inbox.ru, ОГРН 1165958089571, ИНН 5916031670, КПП 591601001.

размещение объекта: строительство кабельной линии 0,4кВ, Пермский край, г.Краснокамск, пр. Мира 6, (59:07:0010508), для размещения которых не требуется разрешения на строительство.

способ размещения: подземный.

площадь: 111 кв.м.

на землях: государственная собственность на которые не разграничена.

на срок: 1 (один) год.

местоположение: Пермский край, Краснокамский городской округ, г. Краснокамск, пр. Мира 6, в кадастровом квартале 59:07:0010508, согласно прилагаемой схеме предполагаемых к использованию земель или части земельного участка.

вид разрешенного использования: -

Территория, согласно схеме, расположена в зоне с особыми условиями использования территории:

- приаэродромная территория аэродрома аэропорта Большое Савино (59.32.2.857);

- охранная зона инженерных коммуникаций, зона охраны искусственных объектов (59:07-6.269).

АО «Коммунальные электрические сети Краснокамского муниципального района»:

- до момента размещения объекта осуществить согласование с собственниками объектов инфраструктуры, в т.ч. транспортной, расположенных в пределах земельного участка, указанного на прилагаемой схеме;

- получить разрешение (ордер) на производство земляных работ;

- соблюдать правила охранных зон воздушного пространства, установленные Постановлением Правительства Российской Федерации от 11.03.2010 № 138 «Об

утверждении Федеральных правил использования воздушного пространства Российской Федерации»;

- соблюдать Правила благоустройства территории Краснокамского городского округа, утвержденные решением Краснокамской городской Думы от 24.04.2019 № 61.

В соответствии с пунктом 7(2) Положения о порядке и условиях размещения объектов на землях или земельных участках, находящихся в государственной или муниципальной собственности, на территории Пермского края без предоставления земельных участков и установления сервитутов, утвержденным постановлением Правительства Пермского края от 22.07.2015 № 478-п, предоставить в комитет земельных и имущественных отношений администрации города Краснокамска в течении 1 месяца с момента размещения объектов материалы контрольной геодезической съемки размещенных объектов на бумажном и электронном носителях на безвозмездной основе.

В соответствии со статьей 20¹ Закона Пермского края от 14.09.2011 № 805-ПК «О градостроительной деятельности в Пермском крае» **АО «Коммунальные электрические сети Краснокамского муниципального района»:**

- не позднее чем за 10 рабочих дней до начала строительства и (или) реконструкции безвозмездно передает в орган местного самоуправления по месту расположения каждого объекта один экземпляр копий разделов проектной документации, предусмотренных пунктом 1 части 12 статьи 48 Градостроительного кодекса Российской Федерации;

- в течение 10 рабочих дней после окончания работ по строительству, реконструкции безвозмездно передает в орган местного самоуправления по месту расположения каждого объекта схему, отображающую расположение объекта и сетей инженерно-технического обеспечения, подписанную застройщиком (техническим заказчиком), с приложением текстового и графического описания местоположения границ охранной и санитарно-защитной зоны, перечень координат характерных точек границ такой зоны.

примечание:

- решение о размещении объектов не дает право на строительство и (или) реконструкцию объектов, не указанных в решении о размещении объектов.

- размещение объектов предусматривает надлежащее выполнение обязанностей заявителя в соответствии со статьей 39.35 Земельного кодекса Российской Федерации.

приложение: схема предполагаемых к использованию земель или части земельного участка на 1 л. в 1 экз.

Председатель комитета земельных и имущественных отношений администрации Краснокамского городского округа



Р.Р. Петров

Схема предполагаемых к использованию земель или части земельного участка

Объект: Проектируемая ЛЭП - 0,4кВ


Местоположение: Пермский край, Краснокамский городской округ, г. Краснокамск, ул. Мира, 6.

Площадь земель: 111 кв.м.

Площадь охранной зоны: 111 кв.м.

Категория земель: земли населенных пунктов.

Вид разрешенного использования:

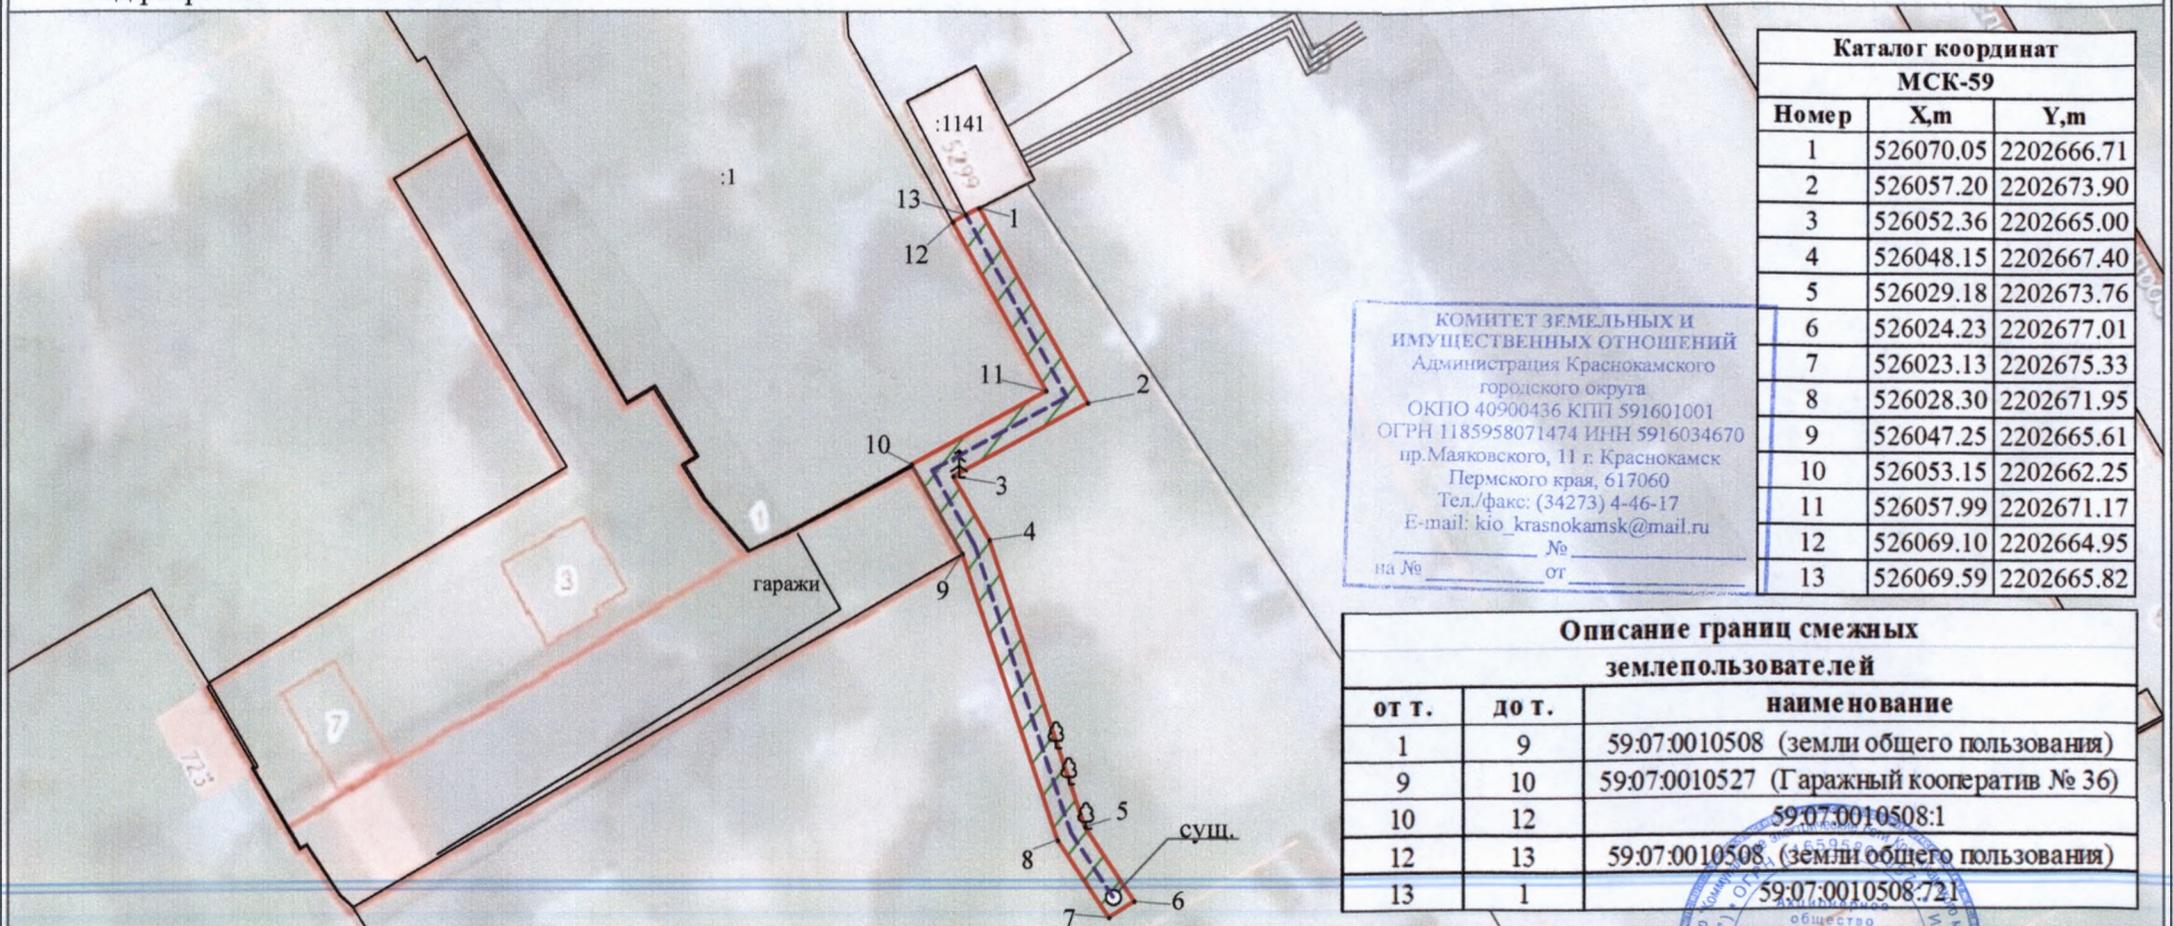

Каталог координат МСК-59		
Номер	X,m	Y,m
1	526070.05	2202666.71
2	526057.20	2202673.90
3	526052.36	2202665.00
4	526048.15	2202667.40
5	526029.18	2202673.76
6	526024.23	2202677.01
7	526023.13	2202675.33
8	526028.30	2202671.95
9	526047.25	2202665.61
10	526053.15	2202662.25
11	526057.99	2202671.17
12	526069.10	2202664.95
13	526069.59	2202665.82

КОМИТЕТ ЗЕМЕЛЬНЫХ И
ИМУЩЕСТВЕННЫХ ОТНОШЕНИЙ
Администрация Краснокамского
городского округа
ОКПО 40900436 КПП 591601001
ОГРН 1185958071474 ИНН 5916034670
пр.Маяковского, 11 г. Краснокамск
Пермского края, 617060
Тел./факс: (34273) 4-46-17
E-mail: kio_krasnokamsk@mail.ru
№ _____
от _____
на № _____

Описание границ смежных землепользователей		
от т.	до т.	наименование
1	9	59:07:0010508 (земли общего пользования)
9	10	59:07:0010527 (Гаражный кооператив № 36)
10	12	59:07:0010508:1
12	13	59:07:0010508 (земли общего пользования)
13	1	59:07:0010508:721

- Условные обозначения:
- граница образуемого участка
 - граница кадастрового квартала
 - граница по данным ЕГРН
 - - точка границы образуемого земельного участка
 - 59:07:0010508 - номер кадастрового квартала
 - :ЗУ1 - обозначение образуемого земельного участка
 - :44 - кадастровый номер учтенного земельного участка

- проектируемый воздушный кабель ЛЭП
- проектируемый подземный кабель ЛЭП
- ▨ - Охранная зона ЛЭП

1:500

Заявитель: Акционерное общество
"Коммунальные электрические сети
Краснокамского муниципального района"

РЕШЕНИЮ О РАЗМЕЩЕНИИ
№ 275/21 от 26.10.2021

