



АДМИНИСТРАЦИЯ КРАСНОКАМСКОГО ГОРОДСКОГО ОКРУГА

КОМИТЕТ ЗЕМЕЛЬНЫХ И ИМУЩЕСТВЕННЫХ ОТНОШЕНИЙ АДМИНИСТРАЦИИ КРАСНОКАМСКОГО ГОРОДСКОГО ОКРУГА

РЕШЕНИЕ

о размещении объектов № 315 /21 от « 10 » 12 2021 год

г. Краснокамск, пр. Маяковского, 11

Комитет земельных и имущественных отношений администрации Краснокамского городского округа в соответствии с пунктом 3 статьи 39.36 Земельного кодекса Российской Федерации, Положением о порядке и условиях размещения объектов на землях или земельных участках, находящихся в государственной или муниципальной собственности, на территории Пермского края без предоставления земельных участков и установления сервитутов, утвержденным постановлением Правительства Пермского края от 22.07.2015 № 478-п

разрешает: Масилёнис Галине Иозасовне, (паспорт: 5714 293884, выдан отделением УФМС России по Пермскому краю в гор. Краснокамск 08.05.2015) место регистрации: Пермский край, г. Краснокамск, ул. Загородная, д. 18, кв.1, телефон:8(912)5950164.

размещение объекта: водопроводы и водоводы всех видов, для размещения которых не требуется разрешения на строительство.

способ размещения: подземный.

площадь: 26 кв.м.

на землях: государственная собственность на которые не разграничена.

на срок: 1 (один) год.

местоположение: Пермский край, Краснокамский городской округ, г. Краснокамск, ул. Загородная 18-1, в кадастровом квартале 59:07:0011505, согласно прилагаемой схеме предполагаемых к использованию земель или части земельного участка.

вид разрешенного использования: -

Территория, согласно схеме, расположена в зоне с особыми условиями использования территории:

- приаэродромная территория аэродрома аэропорта Большое Савино (59.32.2.857);
- охранная зона инженерных коммуникаций, зона охраны искусственных объектов (59:07-6.397);
- охранная зона инженерных коммуникаций, зона охраны искусственных объектов (59:07-6.146).

Масилёнис Галине Иозасовне:

- соблюдать Правила охраны электрических сетей, установленные постановлением Правительства Российской Федерации от 24.02.2009 № 160 «О порядке установления охранных зон объектов электросетевого хозяйства и особых условий использования земельных участков, расположенных в границах таких зон»;

- соблюдать правила охранных зон воздушного пространства, установленные Постановлением Правительства Российской Федерации от 11.03.2010 № 138 «Об утверждении Федеральных правил использования воздушного пространства Российской Федерации»;
- до момента размещения объекта осуществить согласование с собственниками объектов инфраструктуры, в т.ч. транспортной, расположенных в пределах земельного участка, указанного на прилагаемой схеме;
- получить разрешение (ордер) на производство земляных работ;
- соблюдать правила благоустройства территории Краснокамского городского округа, утвержденные решением Краснокамской городской Думы от 24.04.2019 № 61.

В соответствии со статьей 20¹ Закона Пермского края от 14.09.2011 № 805-ПК «О градостроительной деятельности в Пермском крае»

Масилёнис Галине Иозасовне:

- не позднее чем за 10 рабочих дней до начала строительства и (или) реконструкции безвозмездно передает в орган местного самоуправления по месту расположения каждого объекта один экземпляр копий разделов проектной документации, предусмотренных пунктом 1 части 12 статьи 48 Градостроительного кодекса Российской Федерации;
- в течение 10 рабочих дней после окончания работ по строительству, реконструкции безвозмездно передает в орган местного самоуправления по месту расположения каждого объекта схему, отображающую расположение объекта и сетей инженерно-технического обеспечения, подписанную застройщиком (техническим заказчиком), с приложением текстового и графического описания местоположения границ охранной и санитарно-защитной зоны, перечень координат характерных точек границ такой зоны.

примечание:

- решение о размещении объектов не дает право на строительство и (или) реконструкцию объектов, не указанных в решении о размещении объектов.
- размещение объектов предусматривает надлежащее выполнение обязанностей заявителя в соответствии со статьей 39.35 Земельного кодекса Российской Федерации.

приложение: схема предполагаемых к использованию земель или части земельного участка на 1 л. в 1 экз.

Председатель комитета земельных и имущественных отношений администрации Краснокамского городского округа



Р.Р. Петров

Схема предполагаемых к использованию земель или части земельного участка

Объект: Проектируемый подземный водопровод

Местоположение: Пермский край, Краснокамский городской округ, г. Краснокамск, ул. Загородная, 18-1.

Площадь земель: 26 кв.м.

Площадь охранной зоны:


Категория земель: земли населенных пунктов.

Вид разрешенного использования:



Каталог координат		
МСК-59		
Номер	X,m	Y,m
1	523727.60	2207200.75
2	523727.19	2207202.11
3	523732.73	2207203.81
4	523731.00	2207209.45
5	523729.11	2207208.77
6	523730.23	2207205.14
7	523724.69	2207203.43
8	523725.69	2207200.16

Описание границ смежных землепользователей		
от т.	до т.	наименование
1	4	59:07:0011505 (земли общего пользования)
4	5	59:07:0011505:7
5	1	59:07:0011505 (земли общего пользования)

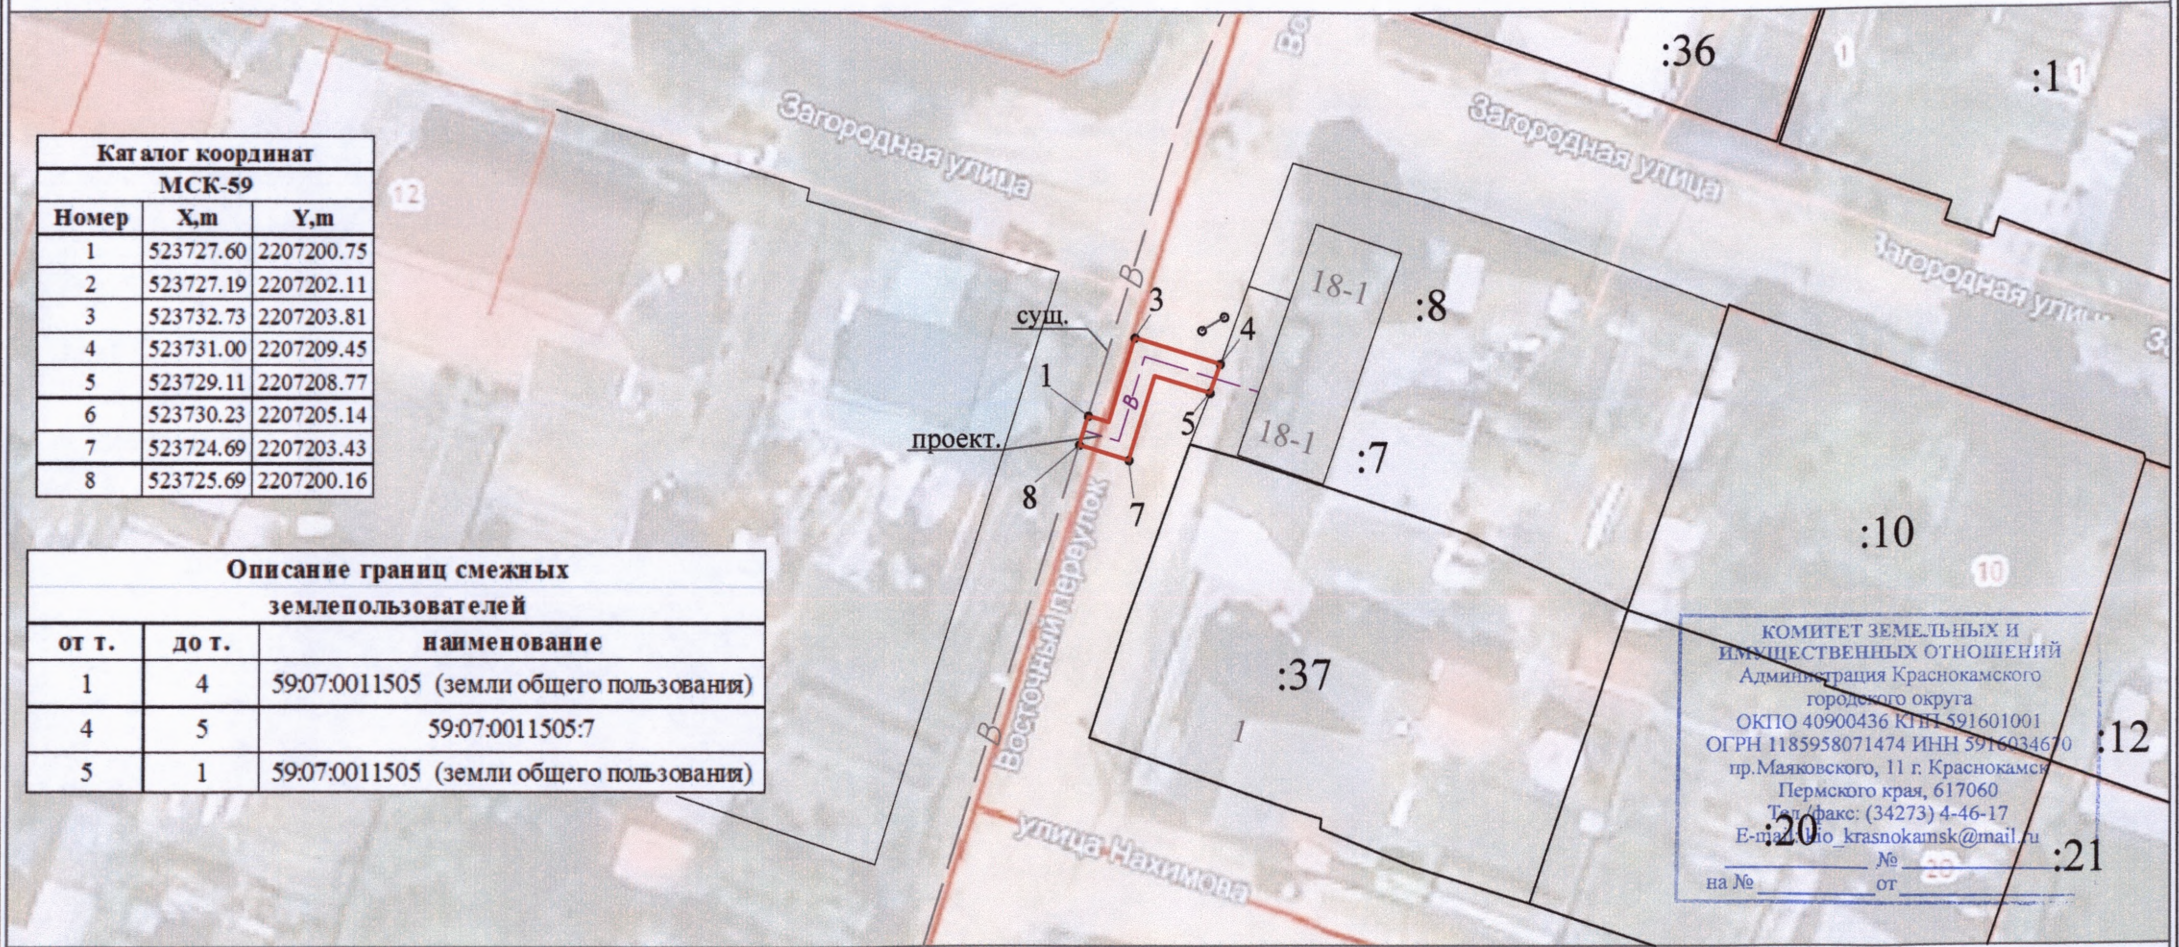

КОМИТЕТ ЗЕМЕЛЬНЫХ И
ИМУЩЕСТВЕННЫХ ОТНОШЕНИЙ
Администрация Краснокамского
городского округа
ОКПО 40900436 КПП 591601001
ОГРН 1185958071474 ИНН 5916034670
пр.Маяковского, 11 г. Краснокамск
Пермского края, 617060
Тел./факс: (34273) 4-46-17
E-mail: krasnokamsk@mail.ru
на № _____ № _____
от _____ от _____

- Условные обозначения:
- - граница образуемого участка
 - - граница кадастрового квартала
 - - граница по данным ЕГРН
 - - точка границы образуемого земельного участка
 - 59:07:0011505 - номер кадастрового квартала
 - :ЗУ1 - обозначение образуемого земельного участка
 - :44 - кадастровый номер учтенного земельного участка
 - - - - - В - существующий подземный водопровод
 - - - - - В - проектируемый подземный водопровод

1:500

Заявитель: Масленис Галина Иозасовна

РЕШЕНИЮ О РАЗМЕЩЕНИИ
№ 315 /21 ОТ 10.12. 2021