



АДМИНИСТРАЦИЯ КРАСНОКАМСКОГО ГОРОДСКОГО ОКРУГА

КОМИТЕТ ЗЕМЕЛЬНЫХ И ИМУЩЕСТВЕННЫХ ОТНОШЕНИЙ АДМИНИСТРАЦИИ КРАСНОКАМСКОГО ГОРОДСКОГО ОКРУГА

РЕШЕНИЕ

о размещении объектов № 31-7/21 от «10» сентября 2021 год

г. Краснокамск, пр. Маяковского, 11

В соответствии с пунктом 3 статьи 39.36 Земельного кодекса Российской Федерации, Положением о порядке и условиях размещения объектов на землях или земельных участках, находящихся в государственной или муниципальной собственности, на территории Пермского края без предоставления земельных участков и установления сервитутов, утвержденным постановлением Правительства Пермского края от 22.07.2015 № 478-п, комитет земельных и имущественных отношений администрации Краснокамского городского округа **разрешает** Акционерному обществу «Газпром газораспределение Пермь» (Краснокамский филиал), ОГРН 1025900512670, ИНН 5902183841 юридический адрес: г. Пермь, ул. Петропавловская, 43; почтовый адрес: 617060, Пермский край, г. Краснокамск, ул. Геофизиков, 5, тел./факс (34273) 4-30-45, 7-30-87.

размещение объекта: газопровод для транспортировки природного газа под давлением до 1,2 МПа включительно, для размещения которых не требуется разрешения на строительство.

способ размещения: подземный.

площадь: 602 кв.м.

на землях: государственная собственность на которые не разграничена.

на срок: 1 (один) год.

местоположение: Пермский край, Краснокамский городской округ, д. Новая Ивановка, ул. Садовая, в районе дома 10, на землях в кадастровом квартале 59:07:0730301, согласно прилагаемой схеме предполагаемых к использованию земель или части земельного участка.

вид разрешенного использования: для строительства газопровода.

Территория, согласно схеме, расположена в зоне с особыми условиями использования территории:

- приаэродромная территория аэродрома аэропорта Большое Савино (59.32.2.857);

- охранная зона ВЛ-0,4кВ ф.2 от ТП-30149 (59:07-6.708);

- публичный сервитут для размещения объекта электросетевого хозяйства «ВЛ-0,4кВ от ТП-149, ВЛ-0,4кВ ф.2 от ТП-149» (59:07-6.1137).

АО «Газпром газораспределение Пермь»:

- до момента размещения объекта осуществить согласование с собственниками объектов инфраструктуры, в т.ч. транспортной, расположенных в пределах земельного участка, указанного на прилагаемой схеме;

- получить разрешение (ордер) на производство земляных работ;

- соблюдать правила охранных зон воздушного пространства, установленные Постановлением Правительства Российской Федерации от 11.03.2010 № 138 «Об утверждении Федеральных правил использования воздушного пространства Российской Федерации»;

- соблюдать Правила охраны электрических сетей, установленные постановлением Правительства Российской Федерации от 24.02.2009 № 160 «О порядке установления охранных зон объектов электросетевого хозяйства и особых условий использования земельных участков, расположенных в границах таких зон»;

- соблюдать Правила благоустройства территории Краснокамского городского округа, утвержденные решением Краснокамской городской Думы от 24.04.2019 № 61.

В соответствии с пунктом 7(2) Положения о порядке и условиях размещения объектов на землях или земельных участках, находящихся в государственной или муниципальной собственности, на территории Пермского края без предоставления земельных участков и установления сервитутов, утвержденным постановлением Правительства Пермского края от 22.07.2015 № 478-п, предоставить в комитет земельных и имущественных отношений администрации Краснокамского городского округа в течении 1 месяца с момента размещения объектов материалы контрольной геодезической съемки размещенных объектов на бумажном и электронном носителях на безвозмездной основе.

примечание:

- решение о размещении объектов не дает право на строительство и (или) реконструкцию объектов, не указанных в решении о размещении объектов.

- размещение объектов предусматривает надлежащее выполнение обязанностей заявителя в соответствии со статьей 39.35 Земельного кодекса Российской Федерации.

приложение: схема предполагаемых к использованию земель или части земельного участка на 1 л. в 1 экз.

Председатель комитета земельных
и имущественных отношений администрации
Краснокамского городского округа



Р.Р. Петров

Схема предполагаемых к использованию земель или части земельного участка

Объект: газопровод для транспортировки природного газа под давлением до 1.2 Мпа включительно

Местоположение: Пермский край, г.о. Краснокамский, д. Новая Ивановка, ул. Садовая, в районе дома 10

Площадь земель или части земельного участка, кв.м.: 602

Категория земель: земли населённых пунктов

Вид разрешенного использования: для строительства газопровода

РЕШЕНИЕ О РАЗМЕЩЕНИИ
№ 314 /21 ОТ 10.12.2021




Обозначение характерных точек границ	Координаты (МСК-59), м	
	X	Y
:ЗУ1 - 552 кв.м.		
1	529436,30	2208188,45
2	529408,32	2208211,73
3	529377,54	2208237,34
4	529379,44	2208239,63
5	529378,45	2208240,46
6	529372,04	2208232,78
7	529431,79	2208183,01
:ЗУ2 - 50 кв.м.		
8	529375,38	2208243,02
9	529371,53	2208246,22
10	529365,13	2208238,54
11	529368,97	2208235,34

Описание границ смежных землепользователей:

от т.1 до т.2 земельный участок с кадастровым номером 59:07:0730301:139
от т.2 до т.4 земельный участок с кадастровым номером 59:07:0730301:130
от т.4 до т.5, от т.6 до т.1, от т.8 до т.11 земли общего пользования

от т.5 до т.6, от т.10 до т.8 земельный участок с кадастровым номером 59:07:0730301:255


КАДАСТРОВЫЙ СЛУЖБЫ И ИМУЩЕСТВЕННЫХ ОТНОШЕНИЙ
Администрация Краснокамского городского округа
ИНН 59-09-0484011 59-16-01-001
ОГРН 1185958070074 ИНН 59-16-03-1670
г. Пермь, ул. Садовая, 11-г. Краснокамск
Пермский край, 417000
тел./факс: 1843751-4-16-17
e-mail: kfo.krasnokamskiy@59.07.0730301.139.ru
№ 314/21 от 10.12.2021

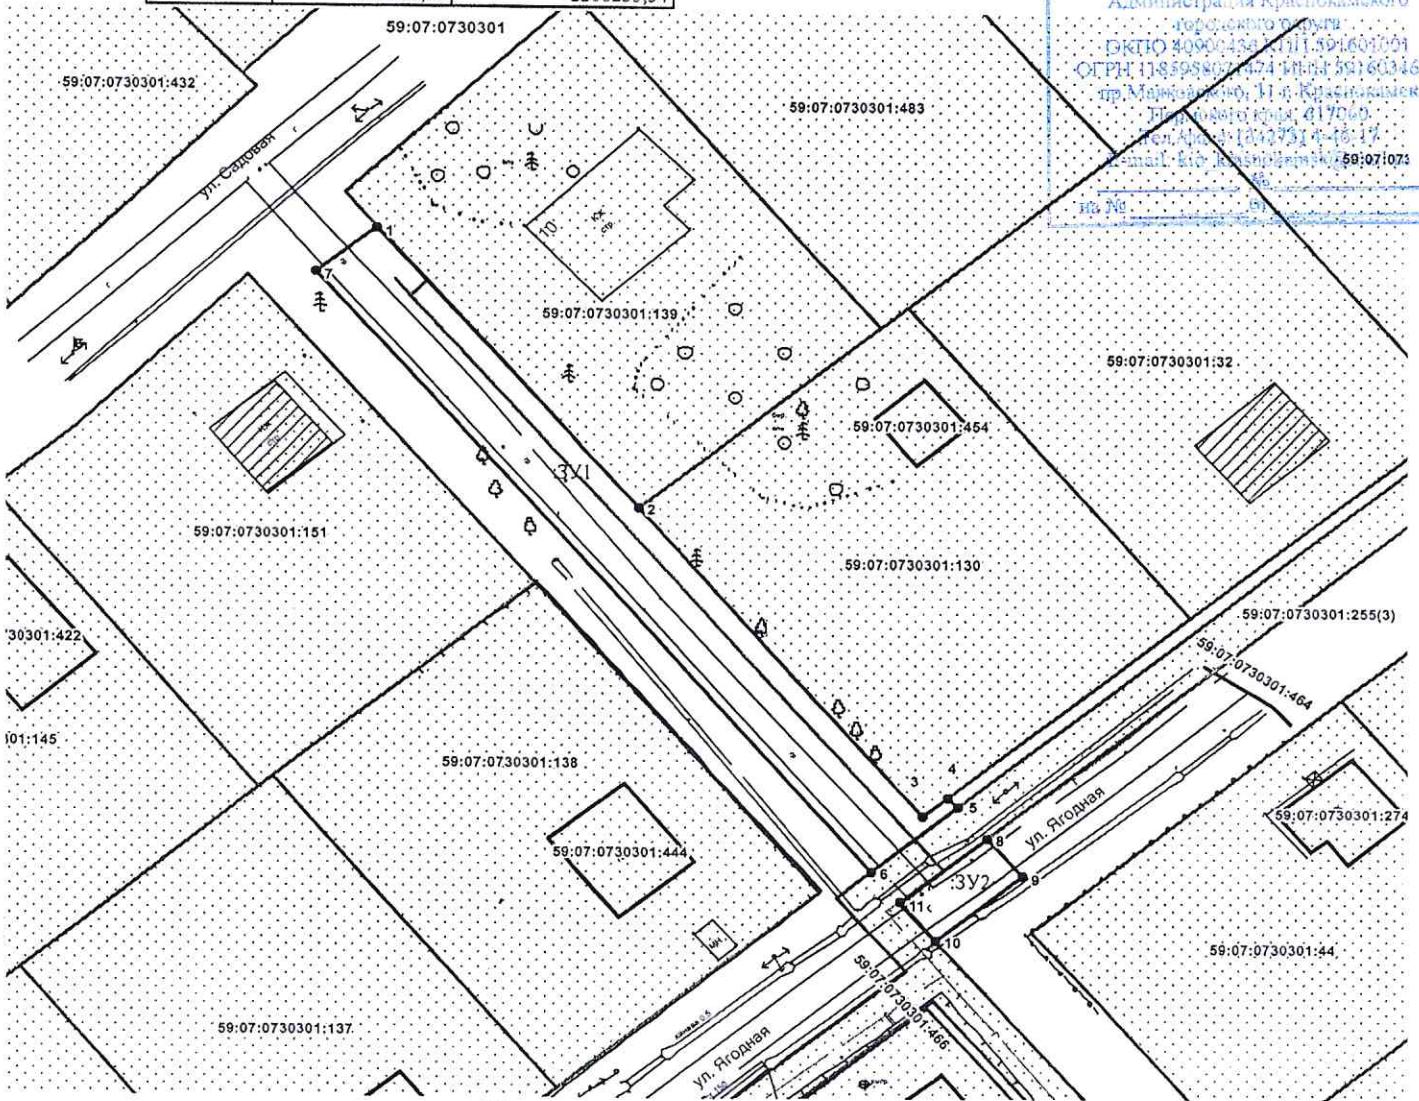

Масштаб 1:700

Условные обозначения:

- граница предполагаемых к использованию земель
- граница учтенных земельных участков
- граница кадастрового квартала
- проектируемый газопровод
- существующий газопровод
- ОКС

Заявитель  /А.В. Крапивин /

Верно

59:07:0730301:139 кадастровый номер земельного участка

59:07:0730301 номер кадастрового квартала