



**АДМИНИСТРАЦИЯ
КРАСНОКАМСКОГО ГОРОДСКОГО ОКРУГА**

**КОМИТЕТ ЗЕМЕЛЬНЫХ И ИМУЩЕСТВЕННЫХ ОТНОШЕНИЙ
АДМИНИСТРАЦИИ КРАСНОКАМСКОГО ГОРОДСКОГО ОКРУГА**

РЕШЕНИЕ

о размещении объектов № 325/21 от «15» декабря 2021 год

г. Краснокамск, пр. Маяковского, 11

В соответствии с пунктом 3 статьи 39.36 Земельного кодекса Российской Федерации, Положением о порядке и условиях размещения объектов на землях или земельных участках, находящихся в государственной или муниципальной собственности, на территории Пермского края без предоставления земельных участков и установления сервитутов, утвержденным постановлением Правительства Пермского края от 22.07.2015 №478-п, комитет земельных и имущественных отношений администрации Краснокамского городского округа **разрешает** Открытому акционерному обществу «Российские железные дороги» (ОАО «РЖД», ОГРН 1037739877295, ИНН 7708503727, юридический адрес: 107174, г.Москва, ул.Басманная Нов., д.2, тел.исп.:8(351)2253057.

размещение объекта: линии электропередачи классом напряжения до 35кВ (ВЛ-0,4 кВ) для нужд ОАО «РЖД», для размещения которых не требуется разрешения на строительство.

способ размещения: надземный.

площадь: 304 кв.м.

на землях: государственная собственность на которые не разграничена.

на срок: бессрочно.

местоположение: Пермский край, Краснокамский городской округ, п/ст Шабуничи, ул.Тракторная, на землях в кадастровом квартале 59:07:0780101, согласно прилагаемой схеме предполагаемых к использованию земель или части земельного участка.

вид разрешенного использования: - .

ОАО «РЖД»:

- до момента размещения объекта осуществить согласование с собственниками объектов инфраструктуры, в т.ч. транспортной, расположенных в пределах земельного участка, указанного на прилагаемой схеме;
- получить разрешение (ордер) на производство земляных работ;
- соблюдать Правила благоустройства территории Краснокамского городского округа, утвержденные решением Краснокамской городской Думы от 24.04.2019г. № 61.

В соответствии с пунктом 7(2) Положения о порядке и условиях размещения объектов на землях или земельных участках, находящихся в государственной или муниципальной собственности, на территории Пермского края без предоставления земельных участков и установления сервитутов, утвержденным постановлением Правительства Пермского края от 22.07.2015 № 478-п, предоставить в комитет земельных и имущественных отношений администрации Краснокамского городского округа в течении 1 месяца с момента размещения объектов материалы контрольной геодезической съемки размещенных объектов на бумажном и электронном носителях на безвозмездной основе.

В соответствии со статьей 20¹ Закона Пермского края от 14.09.2011 № 805-ПК «О градостроительной деятельности в Пермском крае» **ОАО «РЖД»:**

- не позднее чем за 10 рабочих дней до начала строительства и (или) реконструкции безвозмездно передает в орган местного самоуправления по месту расположения каждого объекта один экземпляр копий разделов проектной документации, предусмотренных пунктом 1 части 12 статьи 48 Градостроительного кодекса Российской Федерации;

- в течение 10 рабочих дней после окончания работ по строительству, реконструкции безвозмездно передает в орган местного самоуправления по месту расположения каждого объекта схему, отображающую расположение объекта и сетей инженерно-технического обеспечения, подписанную застройщиком (техническим заказчиком), с приложением текстового и графического описания местоположения границ охранной и санитарно-защитной зоны, перечень координат характерных точек границ такой зоны.

примечание:

- решение о размещении объектов не дает право на строительство и (или) реконструкцию объектов, не указанных в решении о размещении объектов.

- размещение объектов предусматривает надлежащее выполнение обязанностей заявителя в соответствии со статьей 39.35 Земельного кодекса Российской Федерации.

приложение: схема предполагаемых к использованию земель или части земельного участка на 1 л. в 1 экз.


Председатель комитета земельных
и имущественных отношений администрации
Краснокамского городского округа



Р.Р. Петров

КОМПЕТ. ЗАДАНИЕ № _____ ОТ _____
 ИМУЩЕСТВЕННЫХ ОТНОШЕНИЙ
 Администрации Красноярского
 городского округа
 ОКПО 40900436 КПП 591601001
 ОГРН 1185958071474 ИНН 5916034670
 пр. Маяковского, 11 г. Красноярск
 Пермского края, 617060
 Тел./факс: (34273) 4-46-17
 E-mail: kio_krasnoyarsk@mail.ru

А РЕШЕНИЮ О РАЗМЕЩЕНИИ
№ 325 /21 ОТ 15.12. 2021

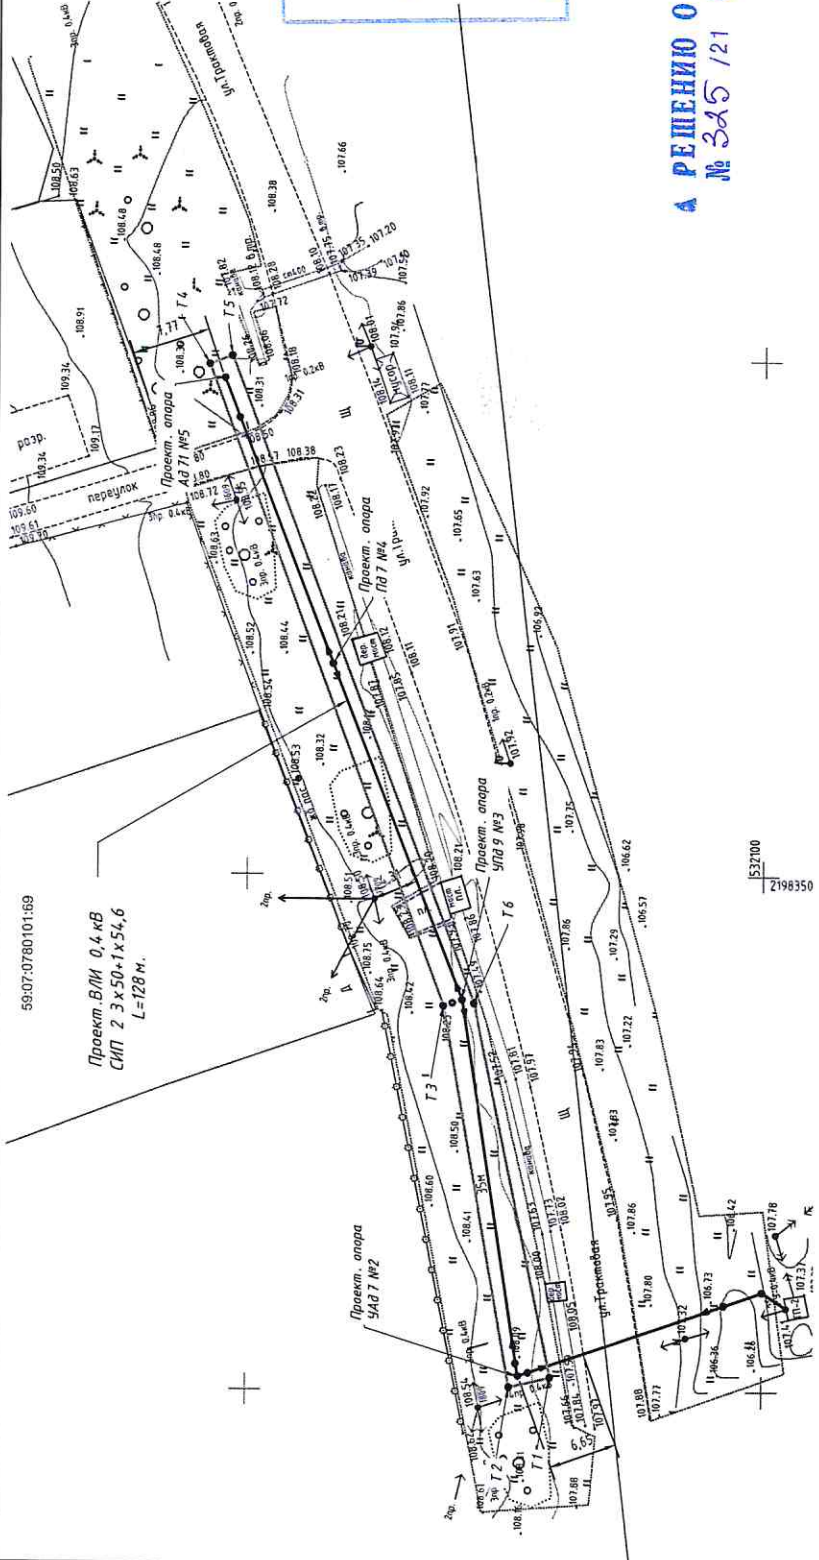

Условные обозначения

Обозначения	Наименования
□	Граница предполагаемых к использованию земель
□	Кадастровые границы
—	Проектируемая ЛЭП
●	Характерные точки границы

Номер характерной точки	Координаты характерных точек		Расстояние между характерными точками, м
	X	Y	
1	532120.5315	2198301.3537	T1-T2 - 4,10
2	532124.4863	2198300.4055	T2-T3 - 37,42
3	532130.9568	2198337.2913	T3-T4 - 66,36
4	532153.9129	2198399.558	T4-T5 - 2,35
5	532151.7086	2198400.3815	T5-T6 - 67,15
6	532128.0226	2198337.5475	T6-T1 - 36,96
Площадь участка ЗУ - 304,123 м2			

Изм.	Код.	Лист	№ док.	Подпись	Дата	Стадия		Лист	Листов
						Р	1		
1					09.21			1	1
Разработал				Лекарова	09.21				
Пермский край, Красноярский район, п/ст Шабунчи									
Схема границ предполагаемых к использованию земель Масштаб 1:500									
ООО "ИнноПром"									

Инд. № _____
 Подп. и гма _____
 Взам. инв. _____