



АДМИНИСТРАЦИЯ  
КРАСНОКАМСКОГО ГОРОДСКОГО ОКРУГА

КОМИТЕТ ЗЕМЕЛЬНЫХ И ИМУЩЕСТВЕННЫХ ОТНОШЕНИЙ  
АДМИНИСТРАЦИИ КРАСНОКАМСКОГО ГОРОДСКОГО ОКРУГА

РЕШЕНИЕ

о размещении объектов № 354/21 от «20» 12 2021 год

г. Краснокамск, пр. Маяковского, 11

В соответствии с пунктом 3 статьи 39.36 Земельного кодекса Российской Федерации, Положением о порядке и условиях размещения объектов на землях или земельных участках, находящихся в государственной или муниципальной собственности, на территории Пермского края без предоставления земельных участков и установления сервитутов, утвержденным постановлением Правительства Пермского края от 22.07.2015 № 478-п, комитет земельных и имущественных отношений администрации Краснокамского городского округа **разрешает** акционерному обществу «Коммунальные электрические сети Краснокамского муниципального района», юридический адрес: 617060, Пермский край, г. Краснокамск, ул. Коммунистическая, 18, почтовый адрес: 614068, г. Пермь, ул. Крисанова, д. 15, тел.: +7 (342) 206-88-07, email: kkges@inbox.ru, ОГРН 1165958089571, ИНН 5916031670, КПП 591601001.

**размещение объекта:** Строительство ЛЭП-0.4кВ ТП-64 Пермский край, г. Краснокамск, пер. Банковский (59:07:0010609), для размещения которых не требуется разрешения на строительство.

**способ размещения:** подземный.

**площадь:** 25 кв.м.

**на землях:** государственная собственность на которые не разграничена.

**на срок:** 1 (один) год.

**местоположение:** Пермский край, Краснокамский городской округ, г. Краснокамск, пер. Банковский, в кадастровом квартале 59:07:0010609, согласно прилагаемой схеме предполагаемых к использованию земель или части земельного участка.

**вид разрешенного использования:** -

Территория, согласно схеме, расположена в зоне с особыми условиями использования территории:

- приаэродромная территория аэродрома аэропорта Большое Савино (59.32.2.857).

- зона охраны объекта культурного наследия, зона охраны искусственных объектов (59:07-6.1057).

**АО «Коммунальные электрические сети Краснокамского муниципального района»:**

- соблюдать правила охранных зон искусственных объектов согласно Постановления Правительства Пермского края от 07.10.2020г. №751-п;

- до момента размещения объекта осуществить согласование с собственниками объектов инфраструктуры, в т.ч. транспортной, расположенных в пределах земельного участка, указанного на прилагаемой схеме;

- получить разрешение (ордер) на производство земляных работ;

- соблюдать правила охранных зон воздушного пространства, установленные Постановлением Правительства Российской Федерации от 11.03.2010 № 138 «Об утверждении Федеральных правил использования воздушного пространства Российской Федерации»;



- соблюдать Правила благоустройства территории Краснокамского городского округа, утвержденные решением Краснокамской городской Думы от 24.04.2019 № 61.

В соответствии с пунктом 7(2) Положения о порядке и условиях размещения объектов на землях или земельных участках, находящихся в государственной или муниципальной собственности, на территории Пермского края без предоставления земельных участков и установления сервитутов, утвержденным постановлением Правительства Пермского края от 22.07.2015 № 478-п, предоставить в комитет земельных и имущественных отношений администрации города Краснокамска в течении 1 месяца с момента размещения объектов материалы контрольной геодезической съемки размещенных объектов на бумажном и электронном носителях на безвозмездной основе.

В соответствии со статьей 20<sup>1</sup> Закона Пермского края от 14.09.2011 № 805-ПК «О градостроительной деятельности в Пермском крае» **АО «Коммунальные электрические сети Краснокамского муниципального района»:**

- не позднее чем за 10 рабочих дней до начала строительства и (или) реконструкции безвозмездно передает в орган местного самоуправления по месту расположения каждого объекта один экземпляр копий разделов проектной документации, предусмотренных пунктом 1 части 12 статьи 48 Градостроительного кодекса Российской Федерации;

- в течение 10 рабочих дней после окончания работ по строительству, реконструкции безвозмездно передает в орган местного самоуправления по месту расположения каждого объекта схему, отображающую расположение объекта и сетей инженерно-технического обеспечения, подписанную застройщиком (техническим заказчиком), с приложением текстового и графического описания местоположения границ охранной и санитарно-защитной зоны, перечень координат характерных точек границ такой зоны.

**примечание:**

- решение о размещении объектов не дает право на строительство и (или) реконструкцию объектов, не указанных в решении о размещении объектов.

- размещение объектов предусматривает надлежащее выполнение обязанностей заявителя в соответствии со статьей 39.35 Земельного кодекса Российской Федерации.

**приложение:** схема предполагаемых к использованию земель или части земельного участка на 1 л. в 1 экз.

Председатель комитета земельных  
и имущественных отношений администрации  
Краснокамского городского округа



Р.Р. Петров



# Схема предполагаемых к использованию земель или части земельного участка

Объект: Проектируемый кабель ЛЭП - 0,4кВ


Местоположение: Пермский край, Краснокамский городской округ, г. Краснокамск, пер. Банковский.

Площадь земель: 25 кв.м.

Площадь охранный зоны: 25 кв.м.

Категория земель: земли населенных пунктов.

Вид разрешенного использования:

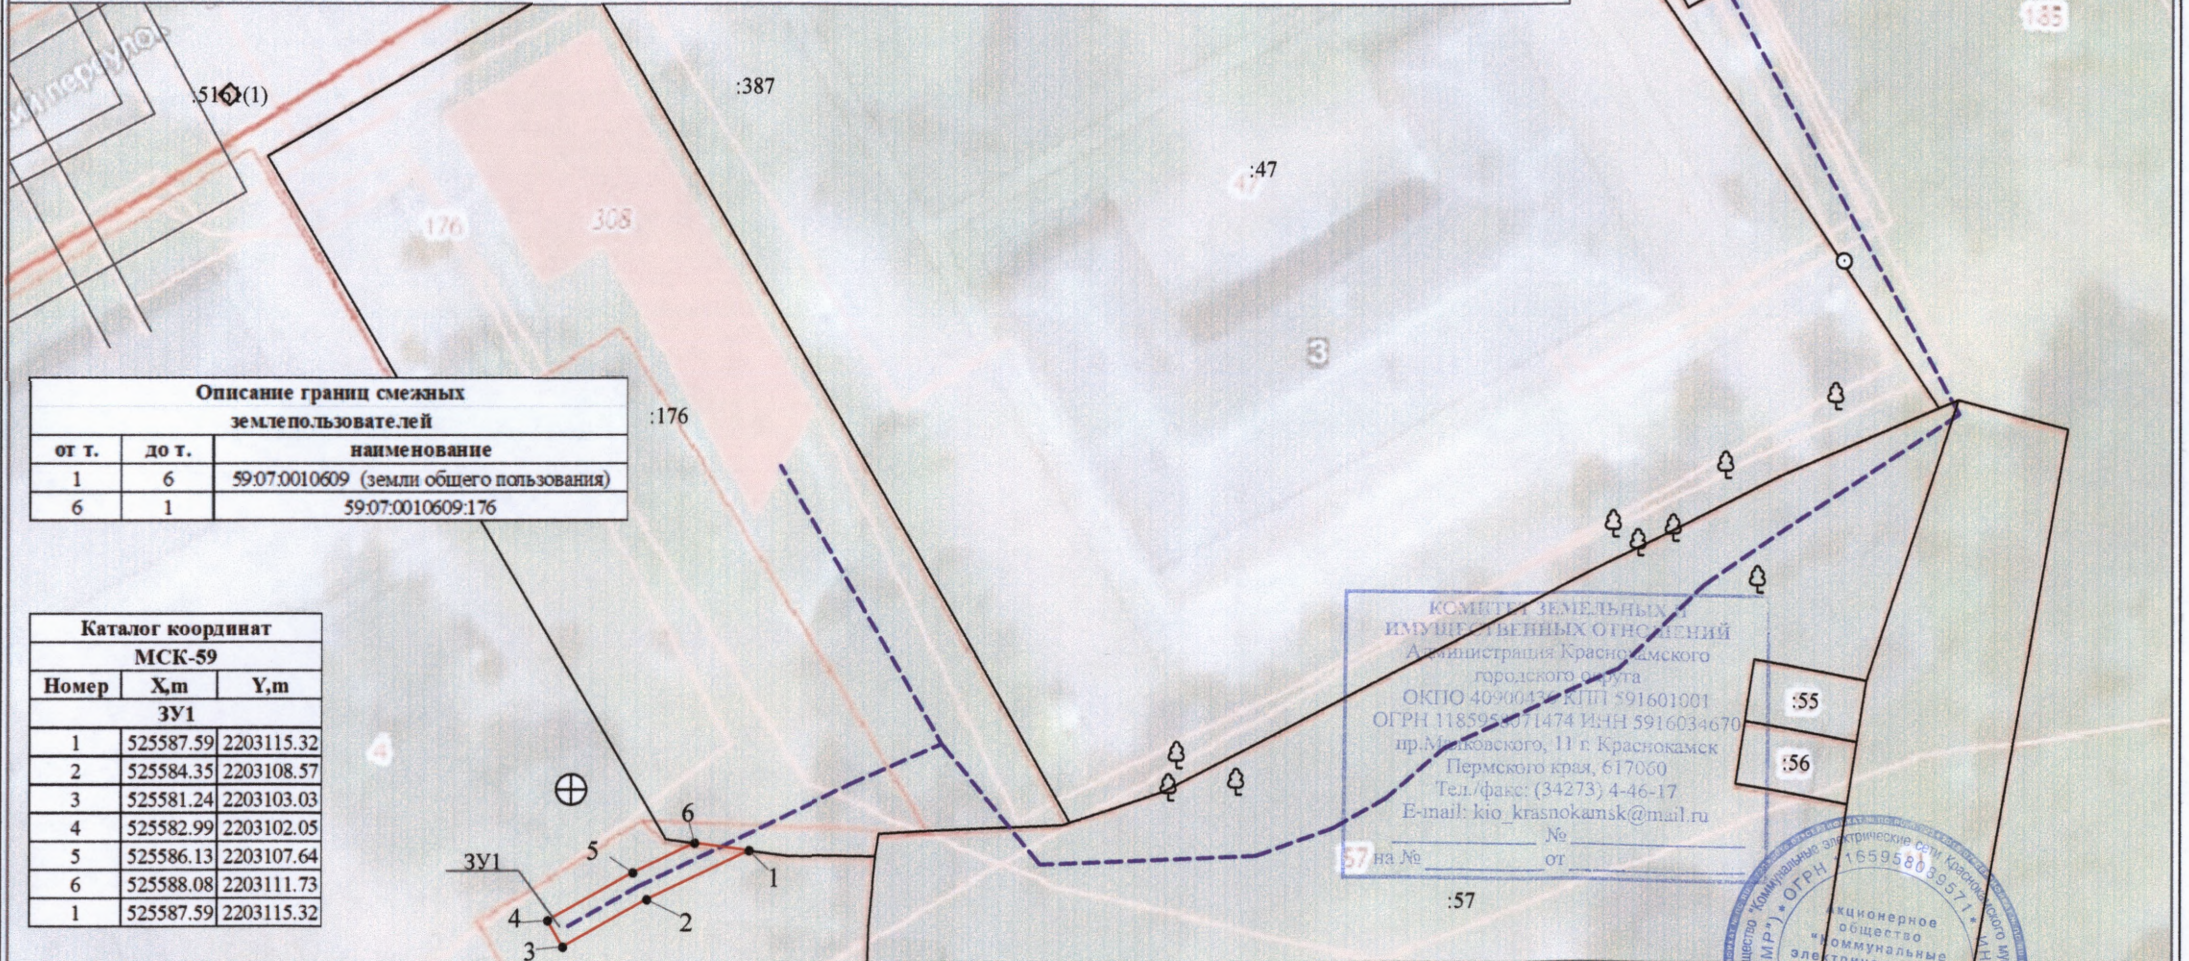

Описание границ смежных землепользователей		
от г.	до г.	наименование
1	6	59:07:0010609 (земли общего пользования)
6	1	59:07:0010609:176

Каталог координат МСК-59		
Номер	X,m	Y,m
ЗУ1		
1	525587.59	2203115.32
2	525584.35	2203108.57
3	525581.24	2203103.03
4	525582.99	2203102.05
5	525586.13	2203107.64
6	525588.08	2203111.73
1	525587.59	2203115.32

КОМИТЕТ ЗЕМЕЛЬНЫХ И ИМУЩЕСТВЕННЫХ ОТНОШЕНИЙ  
Администрация Краснокамского городского округа  
ОКПО 40900470 КПП 591601001  
ОГРН 118595071474 ИНН 5916034670  
пр.Масковского, 11 г. Краснокамск  
Пермского края, 617060  
Тел./факс: (34273) 4-46-17  
E-mail: kio\_krasnokamsk@mail.ru  
№ \_\_\_\_\_ от \_\_\_\_\_



**Условные обозначения:**

- - граница образуемого участка
- - граница кадастрового квартала
- - граница по данным ЕГРН
- 1 ● - точка границы образуемого земельного участка
- 59:07:0010609 - номер кадастрового квартала
- :ЗУ1 - обозначение образуемого земельного участка
- :44 - кадастровый номер учтенного земельного участка
- - проектируемый воздушный кабель ЛЭП
- - - - проектируемый подземный кабель ЛЭП
- ▨▨▨ - Охранная зона ЛЭП

1:500

Заявитель: Акционерное общество  
"Коммунальные электрические сети  
Краснокамского муниципального района"  
**РЕШЕНИЕ О РАМЕЩЕНИИ**  
№ 354 /21 ОТ 20.12 2021