



АДМИНИСТРАЦИЯ
КРАСНОКАМСКОГО ГОРОДСКОГО ОКРУГА

КОМИТЕТ ЗЕМЕЛЬНЫХ И ИМУЩЕСТВЕННЫХ ОТНОШЕНИЙ
АДМИНИСТРАЦИИ КРАСНОКАМСКОГО ГОРОДСКОГО ОКРУГА

РЕШЕНИЕ

о размещении объектов № 355/21 от « 20 » 12 2021 год

г. Краснокамск, пр. Маяковского, 11

В соответствии с пунктом 3 статьи 39.36 Земельного кодекса Российской Федерации, Положением о порядке и условиях размещения объектов на землях или земельных участках, находящихся в государственной или муниципальной собственности, на территории Пермского края без предоставления земельных участков и установления сервитутов, утвержденным постановлением Правительства Пермского края от 22.07.2015 № 478-п, комитет земельных и имущественных отношений администрации Краснокамского городского округа **разрешает** акционерному обществу «Коммунальные электрические сети Краснокамского муниципального района», юридический адрес: 617060, Пермский край, г. Краснокамск, ул. Коммунистическая, 18, почтовый адрес: 614068, г. Пермь, ул. Крисанова, д. 15, тел.: +7 (342) 206-88-07, email: kkges@inbox.ru, ОГРН 1165958089571, ИНН 5916031670, КПП 591601001.

размещение объекта: Строительство ЛЭП-0.4кВ РП-2 Пермский край, г. Краснокамск, ул. Геофизиков (59:07:0010901), для размещения которых не требуется разрешения на строительство.

способ размещения: надземный.

площадь: 85 кв.м.

на землях: государственная собственность на которые не разграничена.

на срок: бессрочно.

местоположение: Пермский край, Краснокамский городской округ, г. Краснокамск, ул. Геофизиков, в кадастровом квартале 59:07:0010901, согласно прилагаемой схеме предполагаемых к использованию земель или части земельного участка.

вид разрешенного использования: -

Территория, согласно схеме, расположена в зоне с особыми условиями использования территории:

- приаэродромная территория аэродрома аэропорта Большое Савино (59.32.2.857).

АО «Коммунальные электрические сети Краснокамского муниципального района»:

- до момента размещения объекта осуществить согласование с собственниками объектов инфраструктуры, в т.ч. транспортной, расположенных в пределах земельного участка, указанного на прилагаемой схеме;

- получить разрешение (ордер) на производство земляных работ;

- соблюдать правила охранных зон воздушного пространства, установленные Постановлением Правительства Российской Федерации от 11.03.2010 № 138 «Об утверждении Федеральных правил использования воздушного пространства Российской Федерации»;

- соблюдать Правила благоустройства территории Краснокамского городского округа, утвержденные решением Краснокамской городской Думы от 24.04.2019 № 61.

В соответствии с пунктом 7(2) Положения о порядке и условиях размещения объектов на землях или земельных участках, находящихся в государственной или муниципальной собственности, на территории Пермского

края без предоставления земельных участков и установления сервитутов, утвержденным постановлением Правительства Пермского края от 22.07.2015 № 478-п, предоставить в комитет земельных и имущественных отношений администрации города Краснокамска в течении 1 месяца с момента размещения объектов материалы контрольной геодезической съемки размещенных объектов на бумажном и электронном носителях на безвозмездной основе.

В соответствии со статьей 20¹ Закона Пермского края от 14.09.2011 № 805-ПК «О градостроительной деятельности в Пермском крае» **АО «Коммунальные электрические сети Краснокамского муниципального района»:**

- не позднее чем за 10 рабочих дней до начала строительства и (или) реконструкции безвозмездно передает в орган местного самоуправления по месту расположения каждого объекта один экземпляр копий разделов проектной документации, предусмотренных пунктом 1 части 12 статьи 48 Градостроительного кодекса Российской Федерации;

- в течение 10 рабочих дней после окончания работ по строительству, реконструкции безвозмездно передает в орган местного самоуправления по месту расположения каждого объекта схему, отображающую расположение объекта и сетей инженерно-технического обеспечения, подписанную застройщиком (техническим заказчиком), с приложением текстового и графического описания местоположения границ охранной и санитарно-защитной зоны, перечень координат характерных точек границ такой зоны.

примечание:

- решение о размещении объектов не дает право на строительство и (или) реконструкцию объектов, не указанных в решении о размещении объектов.

- размещение объектов предусматривает надлежащее выполнение обязанностей заявителя в соответствии со статьей 39.35 Земельного кодекса Российской Федерации.

приложение: схема предполагаемых к использованию земель или части земельного участка на 1 л. в 1 экз.

Председатель комитета земельных
и имущественных отношений администрации
Краснокамского городского округа



Р.Р. Петров

В.В. Никитин
(342) 4-18-08

Схема предполагаемых к использованию земель или части земельного участка

Объект: Проектируемая ВЛИ 0,4кВ.

Местоположение: Пермский край, Краснокамский городской округ, г. Краснокамск, ул. Геофизиков.

Площадь земель: 85 кв.м.

Площадь охранной зоны: 178 кв.м.

Категория земель: земли населенных пунктов.


Вид разрешенного использования:

Заявитель: Акционерное общество
"Коммунальные электрические сети"
Краснокамского муниципального района



| Описание границ смежных землепользователей | | |
|--|-------|--|
| от т. | до т. | наименование |
| 1 | 3 | 59:07:0010901 (земли общего пользования) |
| 3 | 5 | 59:07:0010901:646 |
| 5 | 7 | 59:07:0010901:645 |
| 7 | 1 | 59:07:0010901 (земли общего пользования) |

| Каталог координат МСК-59 | | |
|--------------------------|-----------|------------|
| Номер | X,m | Y,m |
| 1 | 525887.26 | 2203731.83 |
| 2 | 525908.08 | 2203768.70 |
| 3 | 525906.37 | 2203769.70 |
| 4 | 525905.37 | 2203767.96 |
| 5 | 525901.69 | 2203761.44 |
| 6 | 525886.37 | 2203734.35 |
| 7 | 525885.53 | 2203732.78 |
| 1 | 525887.26 | 2203731.83 |

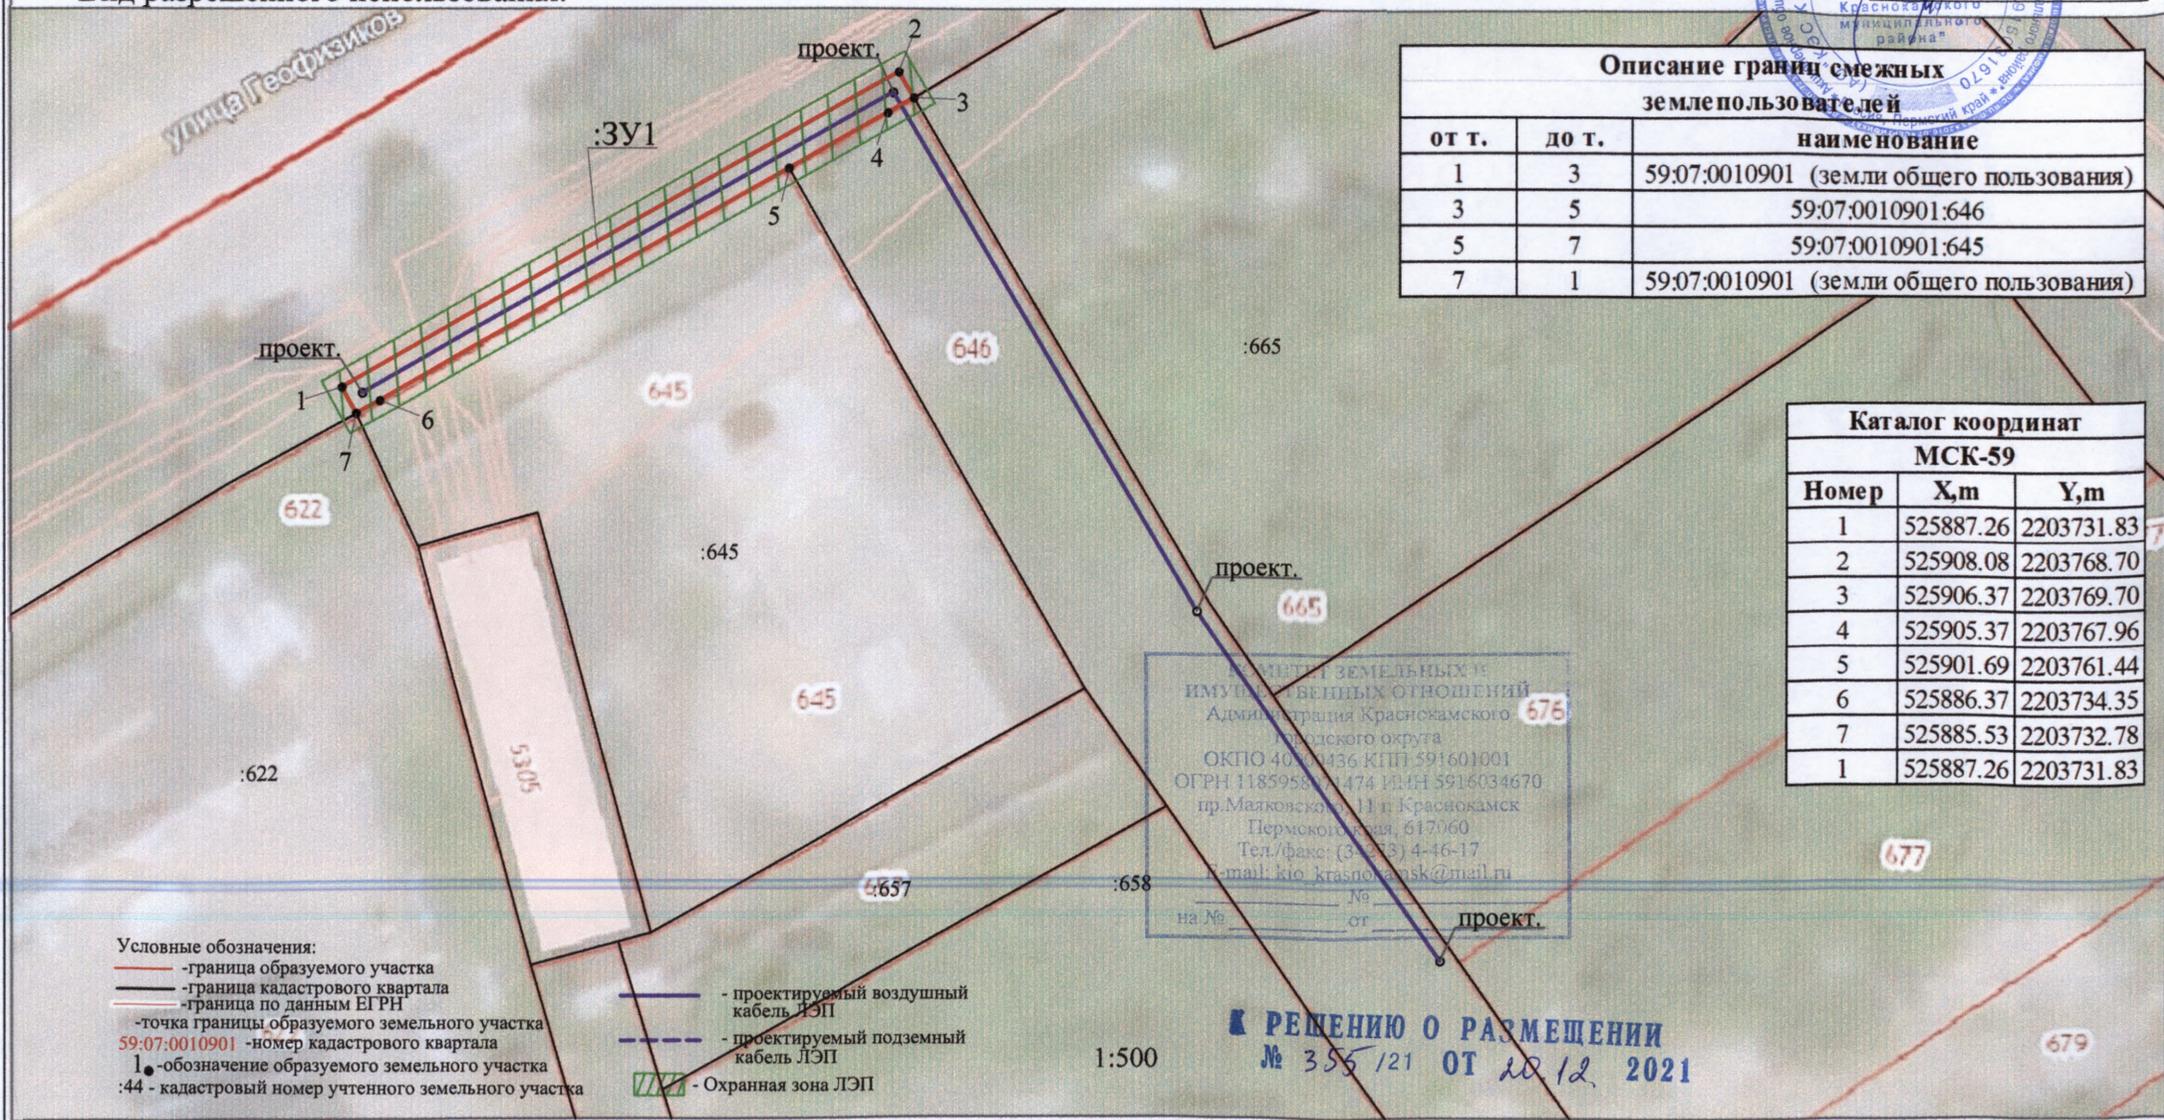

КАДАСТРОВЫЙ ЦЕНТР ЗЕМЕЛЬНЫХ И ИМУЩЕСТВЕННЫХ ОТНОШЕНИЙ
Администрация Краснокамского городского округа
ОКПО 40000436 КПП 591601001
ОГРН 1185958089071 ИНН 5916034670
пр.Маяковского, 11 г. Краснокамск
Пермогорского р-на, 617060
Тел./факс: (34273) 4-46-17
E-mail: kio_krasnokamsk@mail.ru
на № _____ № _____
от _____ от _____

К РЕШЕНИЮ О РАЗМЕЩЕНИИ
№ 355/21 ОТ 20.12.2021

Условные обозначения:

- - граница образуемого участка
- - граница кадастрового квартала
- - граница по данным ЕГРН
- - точка границы образуемого земельного участка
- 59:07:0010901 - номер кадастрового квартала
- 1• - обозначение образуемого земельного участка
- :44 - кадастровый номер учтенного земельного участка

- - проектируемый воздушный кабель ЛЭП
- - - - проектируемый подземный кабель ЛЭП
- ▨▨▨ - Охранная зона ЛЭП

1:500