



**АДМИНИСТРАЦИЯ  
КРАСНОКАМСКОГО ГОРОДСКОГО ОКРУГА**

**КОМИТЕТ ЗЕМЕЛЬНЫХ И ИМУЩЕСТВЕННЫХ ОТНОШЕНИЙ  
АДМИНИСТРАЦИИ КРАСНОКАМСКОГО ГОРОДСКОГО ОКРУГА**

**РЕШЕНИЕ**

**о размещении объектов № 356 /21\_ от «20» 12. 2021 год**

г. Краснокамск, пр. Маяковского, 11

В соответствии с пунктом 3 статьи 39.36 Земельного кодекса Российской Федерации, Положением о порядке и условиях размещения объектов на землях или земельных участках, находящихся в государственной или муниципальной собственности, на территории Пермского края без предоставления земельных участков и установления сервитутов, утвержденным постановлением Правительства Пермского края от 22.07.2015 № 478-п, комитет земельных и имущественных отношений администрации Краснокамского городского округа **разрешает** акционерному обществу «Коммунальные электрические сети Краснокамского муниципального района», юридический адрес: 617060, Пермский край, г. Краснокамск, ул. Коммунистическая, 18, почтовый адрес: 614068, г. Пермь, ул. Крисанова, д. 15, тел.: +7 (342) 206-88-07, email: kkges@inbox.ru, ОГРН 1165958089571, ИНН 5916031670, КПП 591601001.

**размещение объекта:** Строительство ЛЭП-0,4кВ от ТП-80 Пермский край, г. Краснокамск, пер. Березовый (59:07:0011102), для размещения которых не требуется разрешения на строительство.

**способ размещения:** надземный.

**площадь:** 125 кв.м.

**на землях:** государственная собственность на которые не разграничена.

**на срок:** бессрочно.

**местоположение:** Пермский край, Краснокамский городской округ, г. Краснокамск, пер. Березовый (59:07:0011102), в кадастровом квартале 59:07:0011102 согласно прилагаемой схеме предполагаемых к использованию земель или части земельного участка.

**вид разрешенного использования:** -

Территория, согласно схеме, расположена в зоне с особыми условиями использования территории:

- приаэродромная территория аэродрома аэропорта Большое Савино (59.32.2.857).

**АО «Коммунальные электрические сети Краснокамского муниципального района»:**

- до момента размещения объекта осуществить согласование с собственниками объектов инфраструктуры, в т.ч. транспортной, расположенных в пределах земельного участка, указанного на прилагаемой схеме;

- получить разрешение (ордер) на производство земляных работ;

- соблюдать правила охранных зон воздушного пространства, установленные Постановлением Правительства Российской Федерации от 11.03.2010 № 138 «Об утверждении Федеральных правил использования воздушного пространства Российской Федерации»;

- соблюдать Правила благоустройства территории Краснокамского городского округа, утвержденные решением Краснокамской городской Думы от 24.04.2019 № 61.

В соответствии с пунктом 7(2) Положения о порядке и условиях размещения объектов на землях или земельных участках, находящихся в

государственной или муниципальной собственности, на территории Пермского края без предоставления земельных участков и установления сервитутов, утвержденным постановлением Правительства Пермского края от 22.07.2015 № 478-п, предоставить в комитет земельных и имущественных отношений администрации города Краснокамска в течении 1 месяца с момента размещения объектов материалы контрольной геодезической съемки размещенных объектов на бумажном и электронном носителях на безвозмездной основе.

В соответствии со статьей 20<sup>1</sup> Закона Пермского края от 14.09.2011 № 805-ПК «О градостроительной деятельности в Пермском крае» **АО «Коммунальные электрические сети Краснокамского муниципального района»:**

- не позднее чем за 10 рабочих дней до начала строительства и (или) реконструкции безвозмездно передает в орган местного самоуправления по месту расположения каждого объекта один экземпляр копий разделов проектной документации, предусмотренных пунктом 1 части 12 статьи 48 Градостроительного кодекса Российской Федерации;

- в течение 10 рабочих дней после окончания работ по строительству, реконструкции безвозмездно передает в орган местного самоуправления по месту расположения каждого объекта схему, отображающую расположение объекта и сетей инженерно-технического обеспечения, подписанную застройщиком (техническим заказчиком), с приложением текстового и графического описания местоположения границ охранной и санитарно-защитной зоны, перечень координат характерных точек границ такой зоны.

**примечание:**

- решение о размещении объектов не дает право на строительство и (или) реконструкцию объектов, не указанных в решении о размещении объектов.

- размещение объектов предусматривает надлежащее выполнение обязанностей заявителя в соответствии со статьей 39.35 Земельного кодекса Российской Федерации.

**приложение:** схема предполагаемых к использованию земель или части земельного участка на 1 л. в 1 экз.

Председатель комитета земельных  
и имущественных отношений администрации  
Краснокамского городского округа



Р.Р. Петров

# Схема предполагаемых к использованию земель или части земельного участка

Объект: Проектируемая КТП


Местоположение: Пермский край, Краснокамский городской округ, г. Краснокамск, пер. Березовый.

Площадь земель: 125 кв.м.

Площадь охранной зоны: 259 кв.м.

Категория земель: земли населенных пунктов.

Вид разрешенного использования:

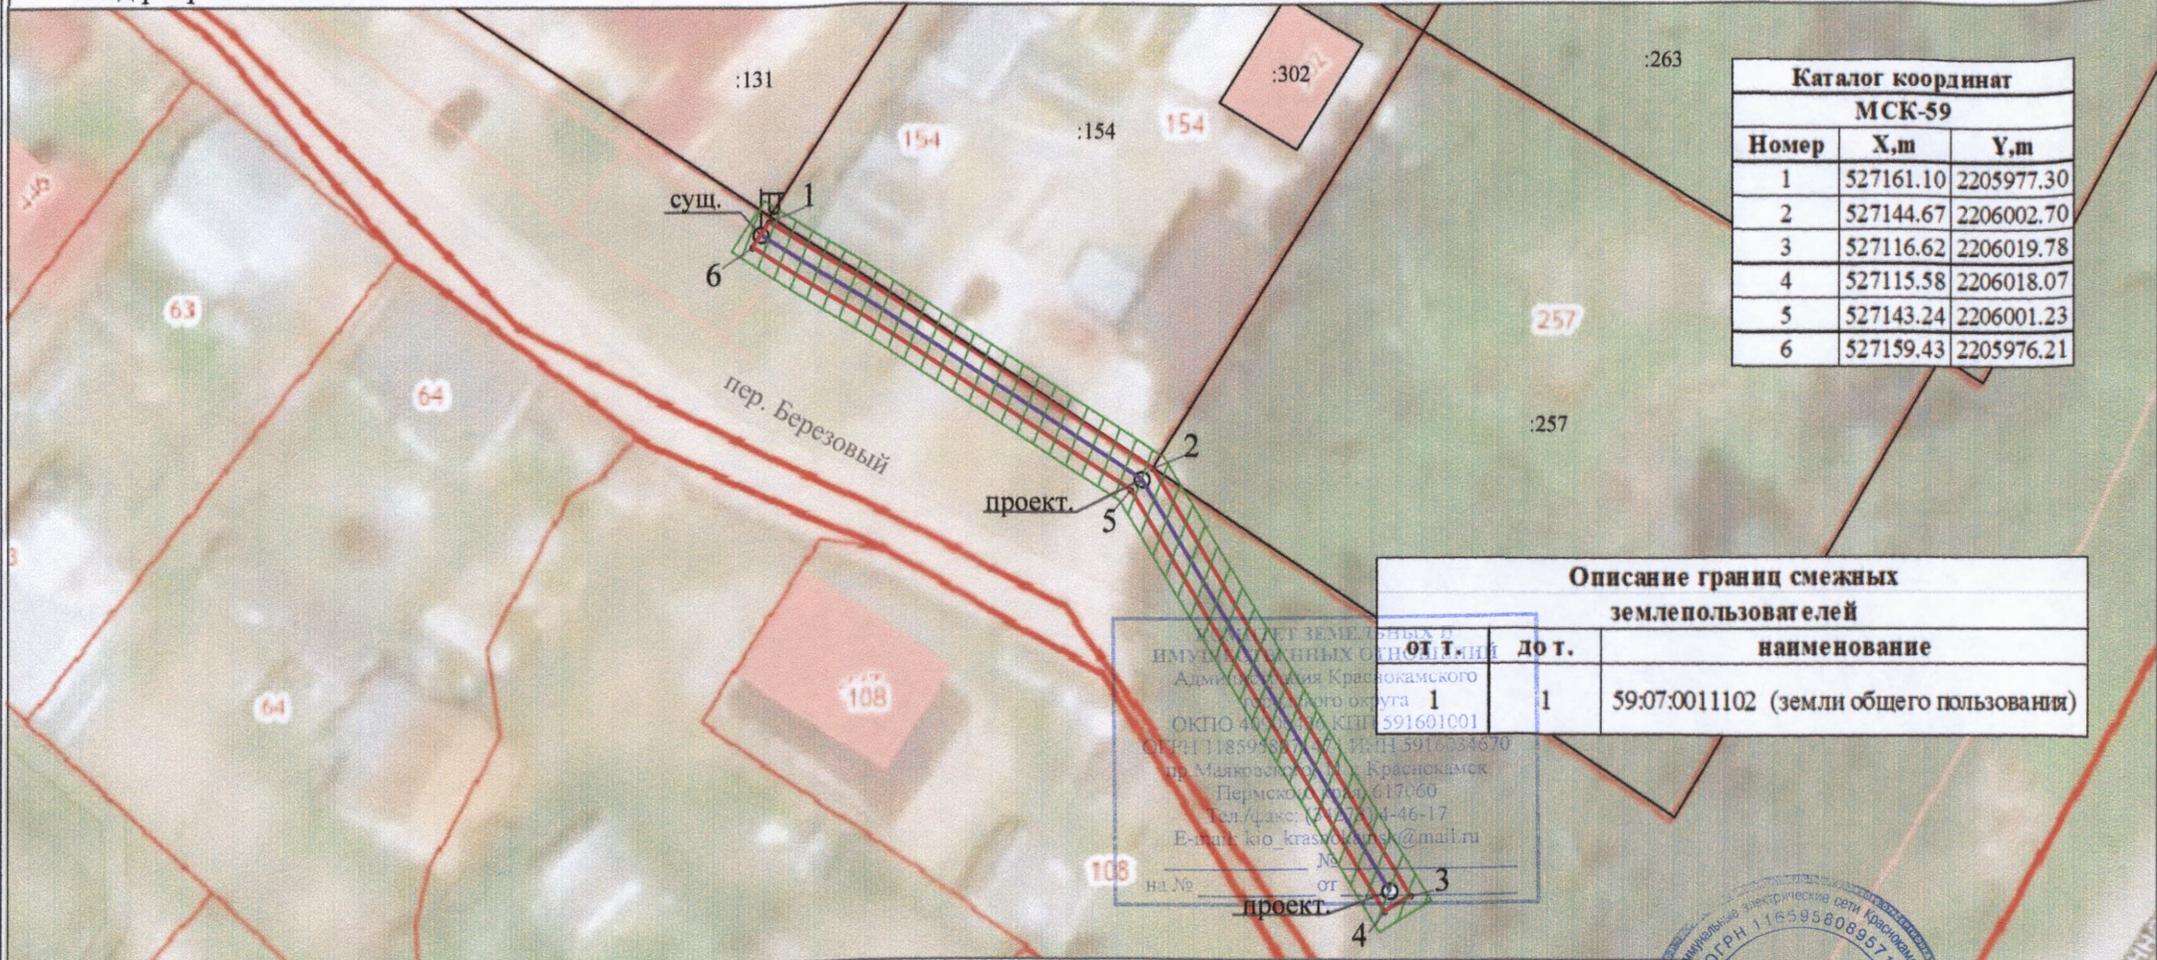

Каталог координат МСК-59		
Номер	X, м	Y, м
1	527161.10	2205977.30
2	527144.67	2206002.70
3	527116.62	2206019.78
4	527115.58	2206018.07
5	527143.24	2206001.23
6	527159.43	2205976.21

Описание границ смежных землепользователей		
от т. №	до т. №	наименование
1	1	59:07:0011102 (земли общего пользования)

ИМУЩЕСТВЕННЫЙ ЛИСТ ЗЕМЕЛЬНЫХ И  
ИМУЩЕСТВЕННЫХ ОТНОШЕНИЙ  
Администрация Краснокамского  
городского округа 1  
ОКПО 4000000000591601C01  
ОГРН 1185958069571  
г. Краснокамск  
пр. Милковозовский, 617060  
Пермский край, 617060  
Тел./факс: (343) 46-17  
E-mail: kio\_krasokamsk@mail.ru

**Условные обозначения:**

- граница образуемого участка
- граница кадастрового квартала
- граница по данным ЕГРН
- 1 ● - точка границы образуемого земельного участка
- 59:07:0011102 - номер кадастрового квартала
- :ЗУ1 - обозначение образуемого земельного участка
- :44 - кадастровый номер учтенного земельного участка

- проектируемый воздушный кабель ЛЭП
- - - проектируемый подземный кабель ЛЭП
- ▨ - Охранная зона ЛЭП

1:500

Заявитель: Акционерное общество  
"Коммунальные электрические сети  
Краснокамского муниципального района"

**РЕШЕНИЮ О РАЗМЕЩЕНИИ**  
№ 356/21 ОТ 20.12. 2021

