



АДМИНИСТРАЦИЯ КРАСНОКАМСКОГО ГОРОДСКОГО ОКРУГА

КОМИТЕТ ЗЕМЕЛЬНЫХ И ИМУЩЕСТВЕННЫХ ОТНОШЕНИЙ АДМИНИСТРАЦИИ КРАСНОКАМСКОГО ГОРОДСКОГО ОКРУГА

РЕШЕНИЕ

о размещении объектов № 382/д1 от «24» сентября 2021 год

г. Краснокамск, пр. Маяковского, 11

Комитет земельных и имущественных отношений администрации города Краснокамска в соответствии с пунктом 3 статьи 39.36 Земельного кодекса Российской Федерации, Положением о порядке и условиях размещения объектов на землях или земельных участках, находящихся в государственной или муниципальной собственности, на территории Пермского края без предоставления земельных участков и установления сервитутов, утвержденным постановлением Правительства Пермского края от 22.07.2015 № 478-п

разрешает Акционерному обществу «Коммунальные электрические сети Краснокамского муниципального района» (АО «КЭС КМР»), ИНН 5916031670, ОГРН 1165958089571, юридический адрес: 617060, Пермский край, г. Краснокамск, ул. Коммунистическая, 18, почтовый адрес: 614068, Пермский край, г. Пермь, ул. Плеханова, д. 2, тел.:8(342)206-88-07, e-mail:kkges@inbox.ru.

размещение объекта: Строительство ЛЭП-0,4 кВ РП-2, для размещения которых не требуется разрешения на строительство.

способ размещения: наземный, надземный.

площадь: 136 кв.м.

на землях: собственность Муниципального образования «Краснокамский городской округ» Пермского края.

на срок: Бессрочно.

местоположение: Пермский край, Краснокамский городской округ, г. Краснокамск, ул. Геофизиков, на землях в кадастровом квартале 59:07:0010901, на части земельного участка с кадастровым номером 59:07:0010901:646, согласно прилагаемой схеме предполагаемых к использованию земель или части земельного участка.

вид разрешенного использования: -

Территория, согласно схеме, расположена в зоне с особыми условиями использования территории - приаэродромная территория аэродрома аэропорта Большое Савино (59.32.2.857).

В границах испрашиваемого земельного участка расположено сооружение с кадастровым номером 59:07:0000000:5301 (ТЭЦ-5 фидер "Город-3").

АО «КЭС КМР»:

- до момента размещения объекта осуществить согласование с собственниками объектов инфраструктуры, в т.ч. транспортной, расположенных в пределах земельного участка, указанного на прилагаемой схеме;

- получить разрешение (ордер) на производство земляных работ;

- соблюдать правила охранных зон воздушного пространства, установленные Постановлением Правительства Российской Федерации от 11.03.2010 № 138 «Об утверждении Федеральных правил использования воздушного пространства Российской Федерации»;

- при использовании земельного участка соблюдать Приказ №197 от 17.08.1992г Министерства архитектуры, строительства и жилищно-коммунального хозяйства Российской Федерации "О Типовых правилах охраны коммунальных тепловых сетей" 5.

- соблюдать Правила благоустройства территории Краснокамского городского округа, утвержденные решением Краснокамской городской Думы от 24.04.2019 № 61.

В соответствии с пунктом 7(2) Положения о порядке и условиях размещения объектов на землях или земельных участках, находящихся в государственной или муниципальной собственности, на территории Пермского края без предоставления земельных участков и установления сервитутов, утвержденным постановлением Правительства Пермского края от 22.07.2015 № 478-п, предоставить в комитет земельных и имущественных отношений администрации города Краснокамска в течении 1 месяца с момента размещения объектов материалы контрольной геодезической съемки размещенных объектов на бумажном и электронном носителях на безвозмездной основе.

В соответствии со статьей 20¹ Закона Пермского края от 14.09.2011 № 805-ПК «О градостроительной деятельности в Пермском крае» **АО «КЭС КМР»:**

- не позднее чем за 10 рабочих дней до начала строительства и (или) реконструкции безвозмездно передает в орган местного самоуправления по месту расположения каждого объекта один экземпляр копий разделов проектной документации, предусмотренных пунктом 1 части 12 статьи 48 Градостроительного кодекса Российской Федерации;

- в течение 10 рабочих дней после окончания работ по строительству, реконструкции безвозмездно передает в орган местного самоуправления по месту расположения каждого объекта схему, отображающую расположение объекта и сетей инженерно-технического обеспечения, подписанную застройщиком (техническим заказчиком), с приложением текстового и графического описания местоположения границ охранной и санитарно-защитной зоны, перечень координат характерных точек границ такой зоны.

примечание:

- решение о размещении объектов не дает право на строительство и (или) реконструкцию объектов, не указанных в решении о размещении объектов.

- размещение объектов предусматривает надлежащее выполнение обязанностей заявителя в соответствии со статьей 39.35 Земельного кодекса Российской Федерации.

приложение: схема предполагаемых к использованию земель или части земельного участка на 1 л. в 1 экз.

Председатель комитета земельных
и имущественных отношений администрации
Краснокамского городского округа



Р.Р. Петров

Т.С. Катаева,
4-38-34

Схема предполагаемых к использованию земель или части земельного участка

Объект: Проектируемая ВЛИ 0,4кВ.

Местоположение: Пермский край, Краснокамский городской округ, г. Краснокамск, ул. Геофизиков.

Площадь земель: 136 кв.м.

Площадь охранной зоны: 280 кв.м.

Категория земель: земли населенных пунктов.


Вид разрешенного использования:

РЕШЕНИЕ О РАЗМЕЩЕНИИ
№ 382/121 ОТ 27.12.2021

Заявитель: Акционерное общество
"Коммунальные электрические сети муниципалитета Краснокамского района"



КОМПЕТЕНТНЫЙ ЦЕНТР
ЗАДАНИЕ НА ВЫПОЛНЕНИЕ РАБОТ
АДМИНИСТРАЦИЯ ГОРОДСКОГО ОКРУГА
КРАСНОКАМСКИЙ ГОРОДСКОЙ ОКРУГ
г. Краснокамск
ул. Геофизиков, 11
ИНН 59-07-0010901
ОГРН 59-07-0010901-665
Юридический адрес: 617060
Пермский край, г. Краснокамск
Телефон: (34273) 4-46-17
E-mail: kio_krasnokamsk@mail.ru
№ _____ от _____

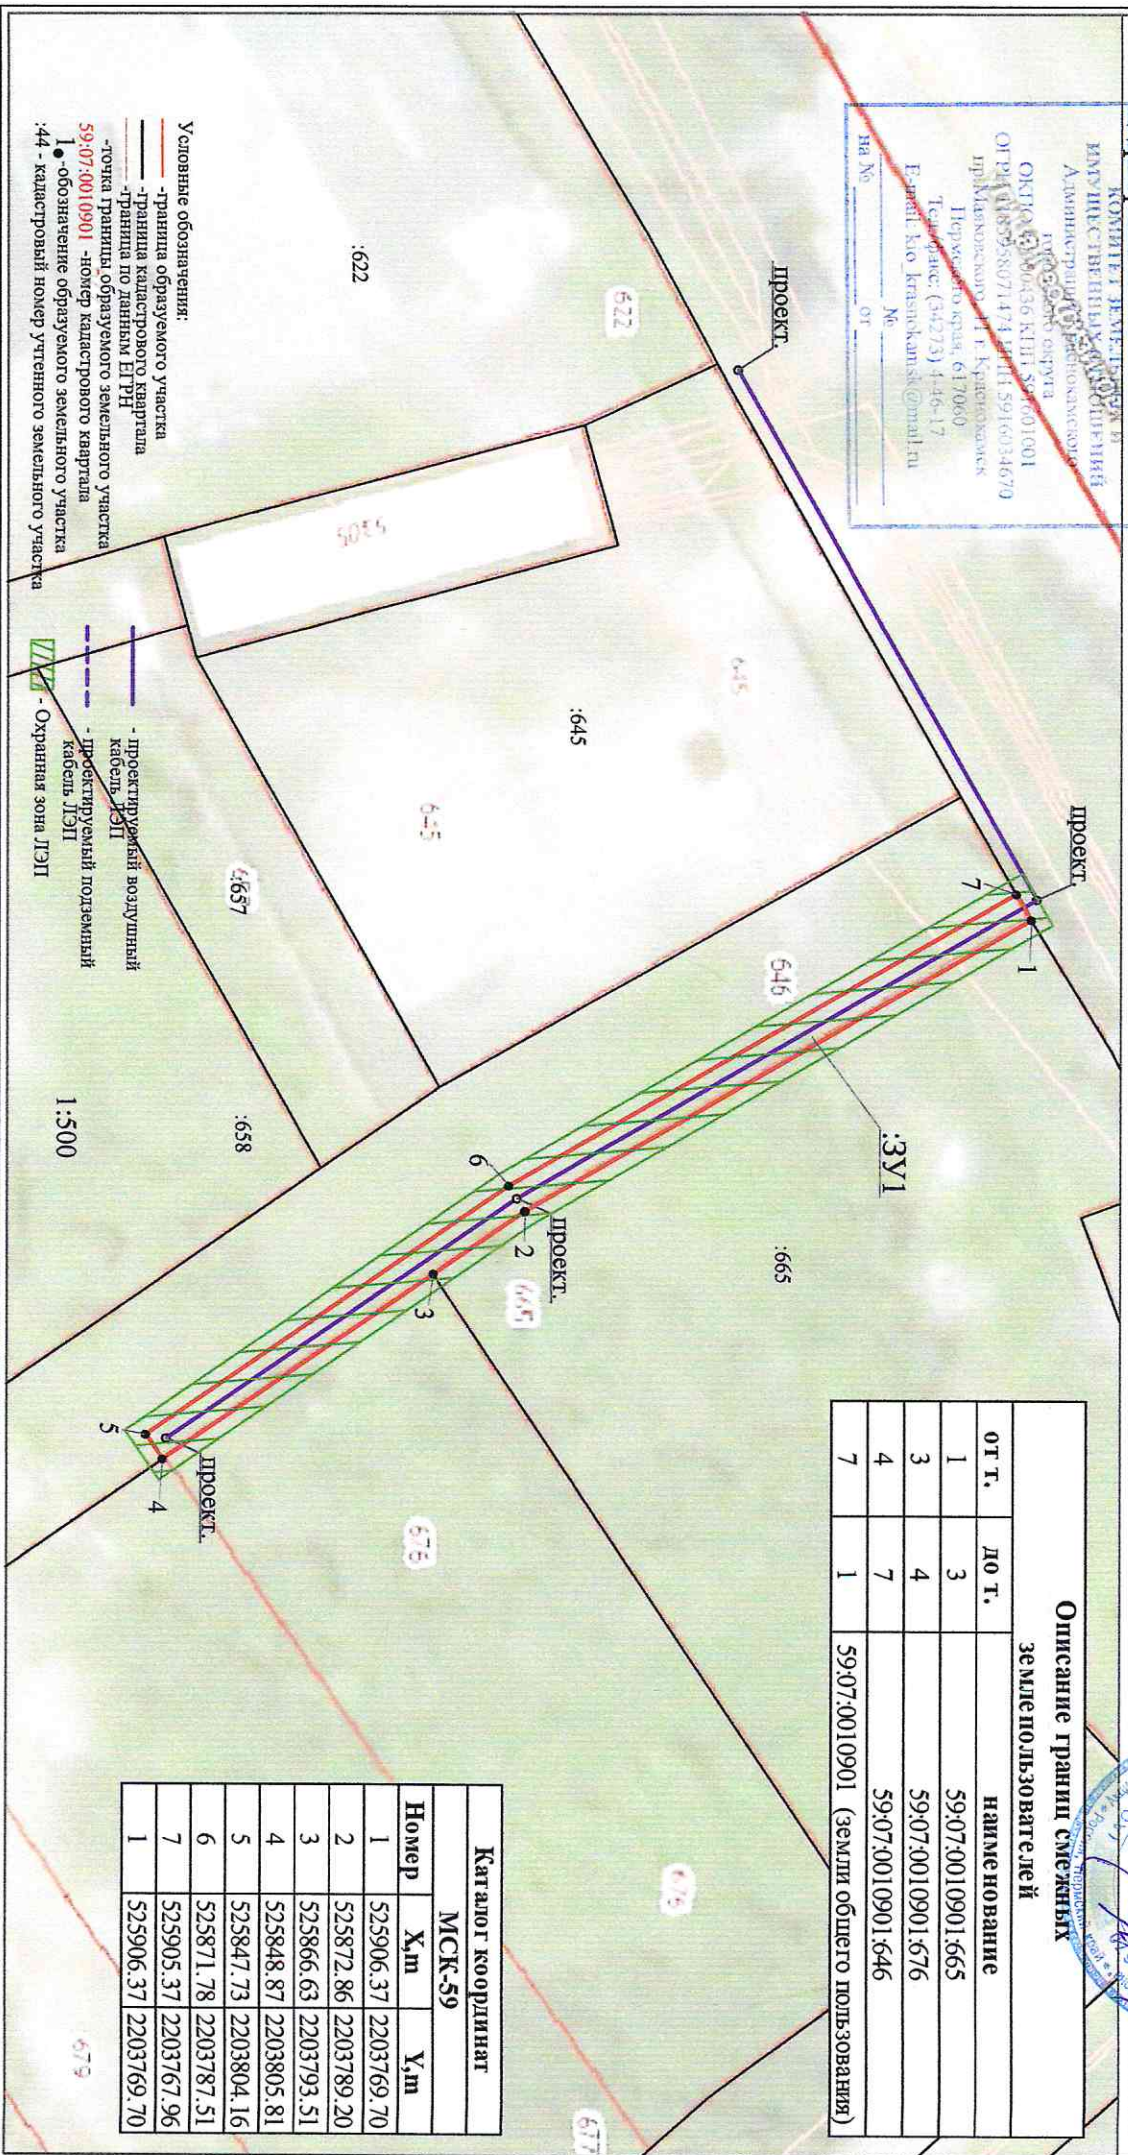

от г.	до г.	наименование
1	3	59:07:0010901:665
3	4	59:07:0010901:676
4	7	59:07:0010901:646
7	1	59:07:0010901 (земли общего пользования)

Каталог координат			
МСК-59			
Номер	Х,м	У,м	
1	525906.37	2203769.70	
2	525872.86	2203789.20	
3	525866.63	2203793.51	
4	525848.87	2203805.81	
5	525847.73	2203804.16	
6	525871.78	2203787.51	
7	525905.37	2203767.96	
1	525906.37	2203769.70	

- Условные обозначения:
- граница образуемого участка
 - граница кадастрового квартала
 - граница по данным ЕИРН
 - точка границы образуемого земельного участка
 - номер кадастрового квартала 59:07:0010901
 - обозначение образуемого земельного участка 1
 - кадастровый номер учтенного земельного участка 44

- проектируемый воздушный кабель ЛЭП
- проектируемый подземный кабель ЛЭП
- Охранная зона ЛЭП

1:500