



**АДМИНИСТРАЦИЯ
КРАСНОКАМСКОГО ГОРОДСКОГО ОКРУГА**

**КОМИТЕТ ЗЕМЕЛЬНЫХ И ИМУЩЕСТВЕННЫХ ОТНОШЕНИЙ
АДМИНИСТРАЦИИ КРАСНОКАМСКОГО ГОРОДСКОГО ОКРУГА**

РЕШЕНИЕ

о размещении объектов № 03/122 от «18» 01. 2022 год

г. Краснокамск, пр. Маяковского, 11

В соответствии с пунктом 3 статьи 39.36 Земельного кодекса Российской Федерации, Положением о порядке и условиях размещения объектов на землях или земельных участках, находящихся в государственной или муниципальной собственности, на территории Пермского края без предоставления земельных участков и установления сервитутов, утвержденным постановлением Правительства Пермского края от 22.07.2015 № 478-п, комитет земельных и имущественных отношений администрации Краснокамского городского округа **разрешает** Открытому акционерному обществу «Межрегиональная распределительная сетевая компания Урала», ОГРН 1056604000970, ИНН 6671163413, юридический адрес: 620026, Свердловская область, г. Екатеринбург, ул. Мамина-Сибиряка, д. 140, тел.: 8 (3435) 23-04-66, email: cecr@cht.mrsk-ural.ru.

размещение объекта: Строительство участка ВЛ 0,4 кВ от ближайшей опоры существующей ВЛ 0,4 кВ от ТП-1215, установка оборудования учета э/э на опоре ВЛ 0,4 кВ для электроснабжения индивидуального жилого дома по адресу: Пермский край, Краснокамский район, Оверятское г/п, д. Новоселы, пер. Летний, 7 (кад. номер зем. участка 59:07:2210103:510), для размещения которых не требуется разрешения на строительство.

способ размещения: наземный.

площадь: 270 кв.м.

на землях: Муниципальное образование Оверятское городское поселение Краснокамского муниципального района Пермского края.

на срок: бессрочно.

местоположение: Пермский край, Краснокамский городской округ, д. Новоселы, пер. Летний, на земельном участке с кадастровым номером 59:07:2210103:415, в кадастровом квартале 59:07:2210103, согласно прилагаемой схеме предполагаемых к использованию земель или части земельного участка.

вид разрешенного использования: -

Территория, согласно схеме, расположена в зонах с особыми условиями использования территории:

- зона с особыми условиями использования - Приаэродромная территория аэродрома аэропорта Большое Савино (59:32-6.553).

ОАО «МРСК Урала»:

- соблюдать правила охранных зон воздушного пространства, установленные Постановлением Правительства РФ от 11.03.2010 № 138 «Об утверждении Федеральных правил использования воздушного пространства Российской Федерации»;

- до момента размещения объекта осуществить согласование с собственниками объектов инфраструктуры, в т.ч. транспортной, расположенных в пределах земельного участка, указанного на прилагаемой схеме;

- получить разрешение (ордер) на производство земляных работ;

- соблюдать Правила благоустройства территории Краснокамского городского округа, утвержденные решением Краснокамской городской Думы от 24.04.2019 № 61.

В соответствии с пунктом 7(2) Положения о порядке и условиях размещения объектов на землях или земельных участках, находящихся в

государственной или муниципальной собственности, на территории Пермского края без предоставления земельных участков и установления сервитутов, утвержденным постановлением Правительства Пермского края от 22.07.2015 № 478-п, предоставить в комитет земельных и имущественных отношений администрации Краснокамского городского округа в течении 1 месяца с момента размещения объектов материалы контрольной геодезической съемки размещенных объектов на бумажном и электронном носителях на безвозмездной основе.

В соответствии со статьей 20¹ Закона Пермского края от 14.09.2011 № 805-ПК «О градостроительной деятельности в Пермском крае» **ОАО «МРСК Урала»:**

- не позднее чем за 10 рабочих дней до начала строительства и (или) реконструкции безвозмездно передает в орган местного самоуправления по месту расположения каждого объекта один экземпляр копий разделов проектной документации, предусмотренных пунктом 1 части 12 статьи 48 Градостроительного кодекса Российской Федерации;

- в течение 10 рабочих дней после окончания работ по строительству, реконструкции безвозмездно передает в орган местного самоуправления по месту расположения каждого объекта схему, отображающую расположение объекта и сетей инженерно-технического обеспечения, подписанную застройщиком (техническим заказчиком), с приложением текстового и графического описания местоположения границ охранной и санитарно-защитной зоны, перечень координат характерных точек границ такой зоны.

примечание:

- решение о размещении объектов не дает право на строительство и (или) реконструкцию объектов, не указанных в решении о размещении объектов.

- размещение объектов предусматривает надлежащее выполнение обязанностей заявителя в соответствии со статьей 39.35 Земельного кодекса Российской Федерации.

приложение: схема предполагаемых к использованию земель или части земельного участка на 1 л. в 1 экз.

Председатель комитета земельных
и имущественных отношений администрации
Краснокамского городского округа



Р.Р. Петров

Схема предполагаемого использования земель или части земельного участка

Объект: "Строительство участка ВЛ-0,4 кВ от ближайшей опоры существующей ВЛ-0,4 кВ от ТП-1215, установка оборудования учета э/э на опоре ВЛ 0,4 кВ для электроснабжения индивидуального жилого дома по адресу: Пермский край, Краснокамский район, Оверятское г/п, д. Новоселы, пер. Летний, 7 (кад. номер зем. участка 59:07:2210103:510)"


Площадь земель или части земельного участка: 270 кв.м.

Местоположение: Пермский край, Краснокамский городской округ, д. Новоселы, пер. Летний

Категория земель: земли населённых пунктов

Вид разрешенного использования:-

Ведомость координат, МСР-59		
Координаты, м		
№ точек	X	Y
н1	526088.40	2218961.93
н2	526118.41	2218967.31
н3	526118.61	2218966.24
н4	526128.46	2218967.97
н5	526128.26	2218969.06
н6	526167.23	2218976.05
н7	526168.09	2218976.24
н8	526167.26	2218980.18
н9	526128.58	2218972.05
н10	526087.88	2218964.89

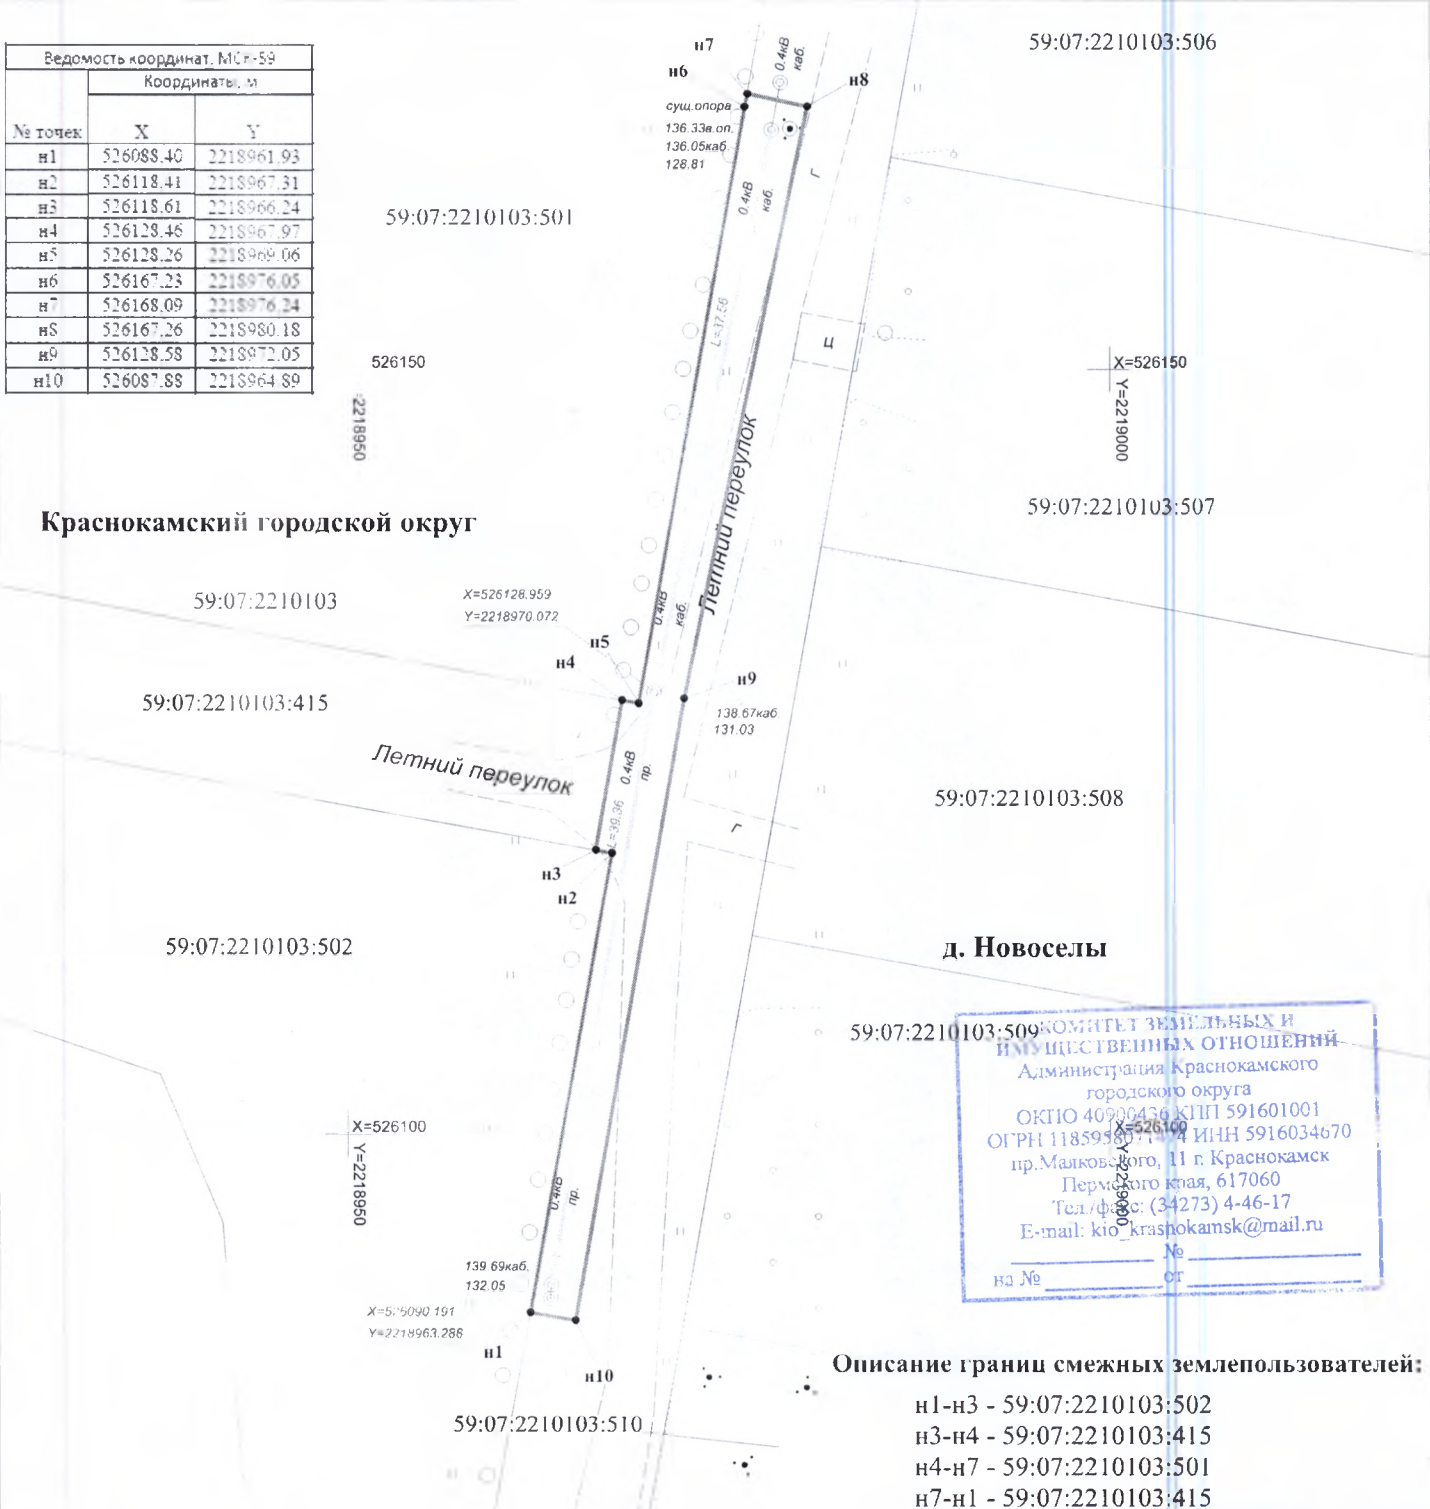

Краснокамский городской округ

д. Новоселы

КОМИТЕТ ЗЕМЕЛЬНЫХ И
ИМУЩЕСТВЕННЫХ ОТНОШЕНИЙ
Администрация Краснокамского
городского округа
ОКПО 40900436 КПИ 591601001
ОГРН 1185953071004 ИНН 5916034670
пр. Малковского, 11 г. Краснокамск
Пермского края, 617060
Тел./факс: (34273) 4-46-17
E-mail: kio_krashokamsk@mail.ru

Описание границ смежных землепользователей:

- н1-н3 - 59:07:2210103:502
- н3-н4 - 59:07:2210103:415
- н4-н7 - 59:07:2210103:501
- н7-н1 - 59:07:2210103:415

М 1:500

Условные обозначения:

- 59:07:2210103 кадастровый номер квартала
- 59:07:2210103:502 кадастровый номер земельного участка
- граница кадастрового квартала
- существующая часть границы, сведения о которой достаточны для определения её местоположения
- граница вновь образованного земельного участка
- поворотная точка границы участка
- надпись номера вновь образованной точки

ВЕЩНОМУ О РАЗМЕЩЕНИИ

№ 02/122-07/2022
проектируемая линия ВЛ-0,4 кВ

Заявитель ОАО "МРСК-Урала"

по доверенности 59 АА 3428152 от 03.07.2022 г. Касяков С.А.

