



АДМИНИСТРАЦИЯ КРАСНОКАМСКОГО ГОРОДСКОГО ОКРУГА
КОМИТЕТ ЗЕМЕЛЬНЫХ И ИМУЩЕСТВЕННЫХ ОТНОШЕНИЙ
АДМИНИСТРАЦИИ КРАСНОКАМСКОГО ГОРОДСКОГО ОКРУГА

РЕШЕНИЕ

о размещении объектов № 37 /22 от « 18 » февраля 2022 год

г. Краснокамск, пр. Маяковского, 11

В соответствии с пунктом 3 статьи 39.36 Земельного кодекса Российской Федерации, Положением о порядке и условиях размещения объектов на землях или земельных участках, находящихся в государственной или муниципальной собственности, на территории Пермского края без предоставления земельных участков и установления сервитутов, утвержденным постановлением Правительства Пермского края от 22.07.2015 № 478-п, комитет земельных и имущественных отношений администрации Краснокамского городского округа **разрешает** Открытому акционерному обществу «Межрегиональная распределительная сетевая компания Урала» (ОАО «МРСК УРАЛА»), ОГРН 1056604000970, ИНН 6671163413, юридический адрес: 620026, Свердловская область, г. Екатеринбург, ул. Мамина-Сибиряка, д. 140, тел.:8 (3435) 23-04-66, email:cesr@cht.mrsk-ural.ru.

размещение объекта: Строительство ВЛ 0,4 кВ с установкой ПУ для электроснабжения г. Краснокамска, для размещения которых не требуется разрешения на строительство.

способ размещения: наземный, надземный.

площадь: 594 кв.м.

на землях: государственная собственность на которые не разграничена.

на срок: бессрочно.

местоположение: Пермский край, Краснокамский городской округ, д. Верхнее Гуляево, на землях в кадастровом квартале 59:07:0490101, согласно прилагаемой схеме предполагаемых к использованию земель или части земельного участка.

вид разрешенного использования: -

Территория, согласно схеме, расположена в зоне с особыми условиями использования территории:

- приаэродромная территория аэродрома аэропорта Большое Савино (59.32.2.857);

- часть прибрежной защитной полосы Воткинского водохранилища (59:01-6.3928);

- часть водоохранной зоны Воткинского водохранилища (59:01-6.2096);

- охранная зона ВЛ 0,4 КВ ТП 107 (59:07-6.107);

- публичный сервитут для размещения объекта электросетевого хозяйства «ВЛ 0,4 КВ ТП 30107» (59:07-6.1425).

ОАО «МРСК Урала»:

- до момента размещения объекта осуществить согласование с собственниками объектов инфраструктуры, в т.ч. транспортной, расположенных в пределах земельного участка, указанного на прилагаемой схеме;

- получить разрешение (ордер) на производство земляных работ;

- соблюдать правила охранных зон воздушного пространства, установленные Постановлением Правительства Российской Федерации от 11.03.2010 № 138 «Об утверждении Федеральных правил использования воздушного пространства Российской Федерации»;
- соблюдать Правила охраны электрических сетей, установленные постановлением Правительства Российской Федерации от 24.02.2009 № 160 «О порядке установления охранных зон объектов электросетевого хозяйства и особых условий использования земельных участков, расположенных в границах таких зон»;
- соблюдать требования Водного Кодекса Российской Федерации;
- соблюдать Правила благоустройства территории Краснокамского городского округа, утвержденные решением Краснокамской городской Думы от 24.04.2019 № 61.

В соответствии с пунктом 7(2) Положения о порядке и условиях размещения объектов на землях или земельных участках, находящихся в государственной или муниципальной собственности, на территории Пермского края без предоставления земельных участков и установления сервитутов, утвержденным постановлением Правительства Пермского края от 22.07.2015 № 478-п, предоставить в комитет земельных и имущественных отношений администрации города Краснокамска в течении 1 месяца с момента размещения объектов материалы контрольной геодезической съемки размещенных объектов на бумажном и электронном носителях на безвозмездной основе.

В соответствии со статьей 20¹ Закона Пермского края от 14.09.2011 № 805-ПК «О градостроительной деятельности в Пермском крае» **ОАО «МРСК Урала»:**

- не позднее чем за 10 рабочих дней до начала строительства и (или) реконструкции безвозмездно передает в орган местного самоуправления по месту расположения каждого объекта один экземпляр копий разделов проектной документации, предусмотренных пунктом 1 части 12 статьи 48 Градостроительного кодекса Российской Федерации;
- в течение 10 рабочих дней после окончания работ по строительству, реконструкции безвозмездно передает в орган местного самоуправления по месту расположения каждого объекта схему, отображающую расположение объекта и сетей инженерно-технического обеспечения, подписанную застройщиком (техническим заказчиком), с приложением текстового и графического описания местоположения границ охранной и санитарно-защитной зоны, перечень координат характерных точек границ такой зоны.

примечание:

- решение о размещении объектов не дает право на строительство и (или) реконструкцию объектов, не указанных в решении о размещении объектов.
- размещение объектов предусматривает надлежащее выполнение обязанностей заявителя в соответствии со статьей 39.35 Земельного кодекса Российской Федерации.

приложение: схема предполагаемых к использованию земель или части земельного участка на 1 л. в 1 экз.

И.о. председателя комитета земельных и имущественных отношений администрации Краснокамского городского округа



Ю.А. Отинова

Т.С. Катаева,
43834

**Схема предполагаемых к использованию земель
или части земельного участка**

Объект: Строительство ВЛ 0,4 кВ с установкой ПУ для электроснабжения г.Краснокамск (4500067060)

Местоположение: Пермский край, Краснокамский городской округ, д. Верхнее Гуляево

Площадь земель или части земельного участка, кв.м: 594

Категория земель: Земли сельскохозяйственного назначения

Вид разрешенного использования: -

Цель использования: под объекты инженерного оборудования электроснабжения Строительство ВЛ 0,4 кВ с установкой ПУ для электроснабжения г.Краснокамск (4500067060)


Описание границ смежных землепользователей:

от точки 1 до точки 7, от точки 9 до точки 15, от точки 16 до точки 1 - земли Краснокамского городского округа


от точки 7 до точки 9 - земельный участок с кадастровым номером 59:07:0490101:12

от точки 15 до точки 16 - земельный участок с кадастровым номером 59:07:0490101:6

А РЕШЕНИЮ О РАЗМЕЩЕНИИ
№ /22 ОТ 20

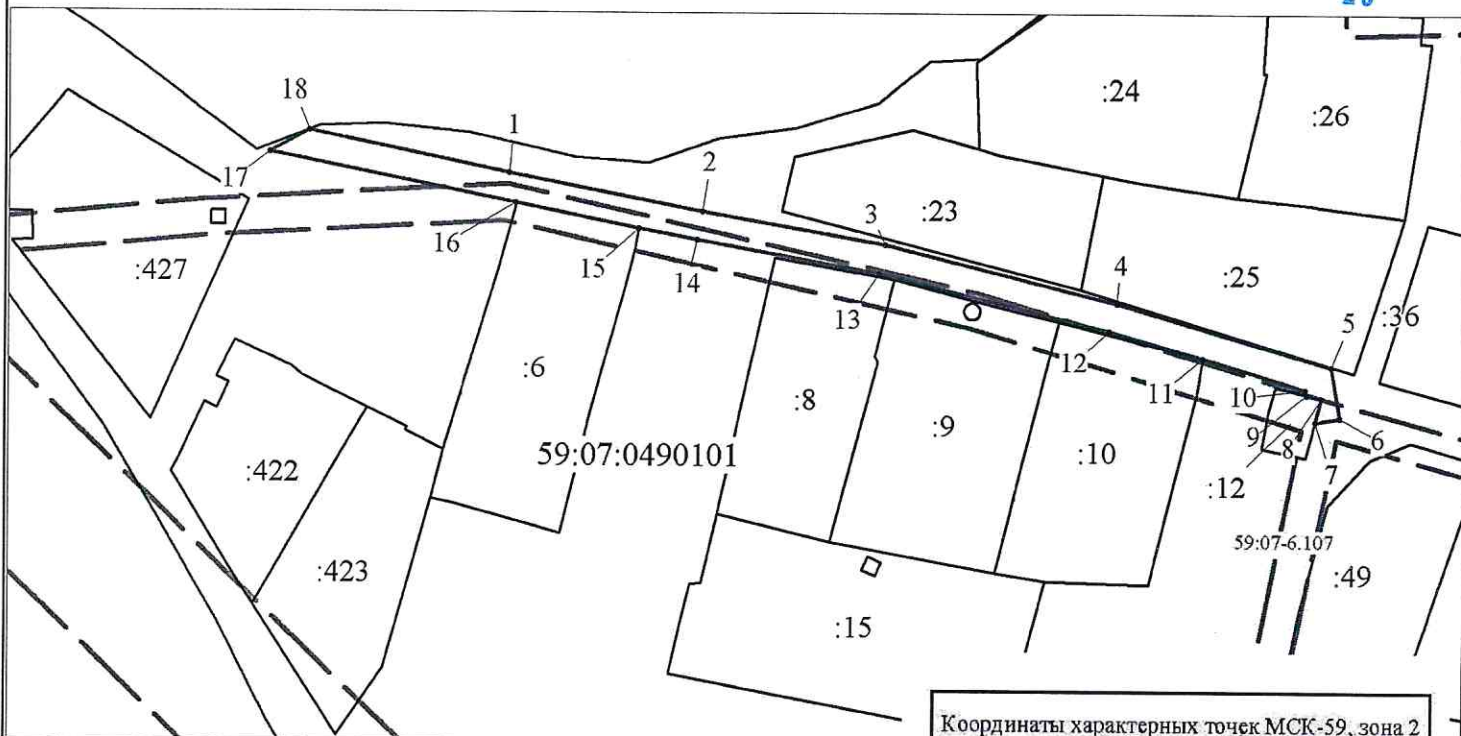

Масштаб 1:1000

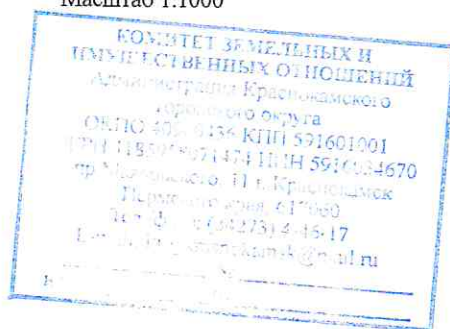

Условные обозначения:

- предполагаемые к использованию земли;
- существующая часть границы, имеющиеся в ЕГРН сведения о которой достаточны для определения ее местоположения;
- 1** - характерные точки границы испрашиваемого земельного участка;
- границы зон, с особыми условиями использования территории, внесенные в ЕГРН
- граница кадастрового квартала;

59:07:0490101 - кадастровый номер квартала.

Заявитель Кузнецова Е.В.
(по доверенности ОАО "МРСК Урала" от 30.12.2021 №ПЭ-142-2022)

Координаты характерных точек МСК-59, зона 2

| № | Координаты, м | |
|----|---------------|------------|
| | X | Y |
| 1 | 2 | 3 |
| 1 | 518853.24 | 2191198.96 |
| 2 | 518848.03 | 2191225.44 |
| 3 | 518843.51 | 2191250.60 |
| 4 | 518835.53 | 2191282.31 |
| 5 | 518826.77 | 2191311.83 |
| 6 | 518819.73 | 2191313.08 |
| 7 | 518819.12 | 2191309.65 |
| 8 | 518822.45 | 2191310.48 |
| 9 | 518822.96 | 2191308.44 |
| 10 | 518823.64 | 2191308.33 |
| 11 | 518827.93 | 2191294.17 |
| 12 | 518831.67 | 2191281.25 |
| 13 | 518839.60 | 2191249.75 |
| 14 | 518844.10 | 2191224.71 |
| 15 | 518845.67 | 2191216.71 |
| 16 | 518849.10 | 2191199.85 |
| 17 | 518855.90 | 2191166.30 |
| 18 | 518858.88 | 2191171.64 |
| 1 | 518853.24 | 2191198.96 |