



**АДМИНИСТРАЦИЯ  
КРАСНОКАМСКОГО ГОРОДСКОГО ОКРУГА**

**КОМИТЕТ ЗЕМЕЛЬНЫХ И ИМУЩЕСТВЕННЫХ ОТНОШЕНИЙ  
АДМИНИСТРАЦИИ КРАСНОКАМСКОГО ГОРОДСКОГО ОКРУГА**

**РЕШЕНИЕ**

о размещении объектов № 23 /22 от «24» 01 2022 год

г. Краснокамск, пр. Маяковского, 11

В соответствии с пунктом 3 статьи 39.36 Земельного кодекса Российской Федерации, Положением о порядке и условиях размещения объектов на землях или земельных участках, находящихся в государственной или муниципальной собственности, на территории Пермского края без предоставления земельных участков и установления сервитутов, утвержденным постановлением Правительства Пермского края от 22.07.2015 № 478-п, комитет земельных и имущественных отношений администрации Краснокамского городского округа **разрешает** Открытому акционерному обществу «Межрегиональная распределительная сетевая компания Урала», ОГРН 1056604000970, ИНН 6671163413, юридический адрес: 620026, Свердловская область, г. Екатеринбург, ул. Мамина-Сибиряка, д. 140, тел.:8 (3435) 23-04-66, email:cec@cht.mrsk-ural.ru.

**размещение объекта:** под объекты инженерного оборудования электроснабжения (Строительство ВЛ 0,4 кВ с установкой ПУ для электроснабжения деревни Фадеята (4500064374)), для размещения которых не требуется разрешения на строительство.

**способ размещения:** надземный.

**площадь:** 460 кв.м.

**на землях:** Муниципальное образование Краснокамский городской округ Пермского края.

**на срок:** бессрочно.

**местоположение:** Пермский край, Краснокамский городской округ, д. Фадеята, на земельном участке с кадастровым номером 59:07:0080101:666, в кадастровом квартале 59:07:0080101, согласно прилагаемой схеме предполагаемых к использованию земель или части земельного участка.

**вид разрешенного использования:** -

Территория, согласно схеме, расположена в зонах с особыми условиями использования территории:

-

**ОАО «МРСК Урала»:**

- до момента размещения объекта осуществить согласование с собственниками объектов инфраструктуры, в т.ч. транспортной, расположенных в пределах земельного участка, указанного на прилагаемой схеме;

- получить разрешение (ордер) на производство земляных работ;

- соблюдать Правила благоустройства территории Краснокамского городского округа, утвержденные решением Краснокамской городской Думы от 24.04.2019 № 61.

В соответствии с пунктом 7(2) Положения о порядке и условиях размещения объектов на землях или земельных участках, находящихся в

государственной или муниципальной собственности, на территории Пермского края без предоставления земельных участков и установления сервитутов, утвержденным постановлением Правительства Пермского края от 22.07.2015 № 478-п, предоставить в комитет земельных и имущественных отношений администрации Краснокамского городского округа в течении 1 месяца с момента размещения объектов материалы контрольной геодезической съемки размещенных объектов на бумажном и электронном носителях на безвозмездной основе.

В соответствии со статьей 20<sup>1</sup> Закона Пермского края от 14.09.2011 № 805-ПК «О градостроительной деятельности в Пермском крае» **ОАО «МРСК Урала»:**

- не позднее чем за 10 рабочих дней до начала строительства и (или) реконструкции безвозмездно передает в орган местного самоуправления по месту расположения каждого объекта один экземпляр копий разделов проектной документации, предусмотренных пунктом 1 части 12 статьи 48 Градостроительного кодекса Российской Федерации;
- в течение 10 рабочих дней после окончания работ по строительству, реконструкции безвозмездно передает в орган местного самоуправления по месту расположения каждого объекта схему, отображающую расположение объекта и сетей инженерно-технического обеспечения, подписанную застройщиком (техническим заказчиком), с приложением текстового и графического описания местоположения границ охранной и санитарно-защитной зоны, перечень координат характерных точек границ такой зоны.

**примечание:**

- решение о размещении объектов не дает право на строительство и (или) реконструкцию объектов, не указанных в решении о размещении объектов.
- размещение объектов предусматривает надлежащее выполнение обязанностей заявителя в соответствии со статьей 39.35 Земельного кодекса Российской Федерации.

**приложение:** схема предполагаемых к использованию земель или части земельного участка на 1 л. в 1 экз.

Председатель комитета земельных  
и имущественных отношений администрации  
Краснокамского городского округа




Р.Р. Петров

**Схема предполагаемых к использованию земель  
или части земельного участка**

Объект: Строительство ВЛ 0,4 кВ с установкой ПУ для электроснабжения деревни Фадеята (4500064374)  
 Местоположение: Пермский край, Краснокамский городской округ, д. Фадеята  
 Площадь земель или части земельного участка, кв.м: **460**  
 Категория земель: Земли населенных пунктов  
 Вид разрешенного использования: -  
 Цель использования: под объекты инженерного оборудования электроснабжения Строительство ВЛ 0,4 кВ с установкой ПУ для электроснабжения деревни Фадеята (4500064374)

Описание границ смежных землепользователей:  
 от точки 1 до точки 3, от точки 10 до точки 15 - земельный участок с кадастровым номером 59:07:0080101:666  
 от точки 3 до точки 4 - земельный участок с кадастровым номером 59:07:0080101:214  
 от точки 4 до точки 5, от точки 8 до точки 9 - земельный участок с кадастровым номером 59:07:0080101:215  
 от точки 5 до точки 8 - земельный участок с кадастровым номером 59:07:0080101:656  
 от точки 9 до точки 10 - земельный участок с кадастровым номером 59:07:0080101:669  
 от точки 15 до точки 1 - земли Краснокамского городского округа

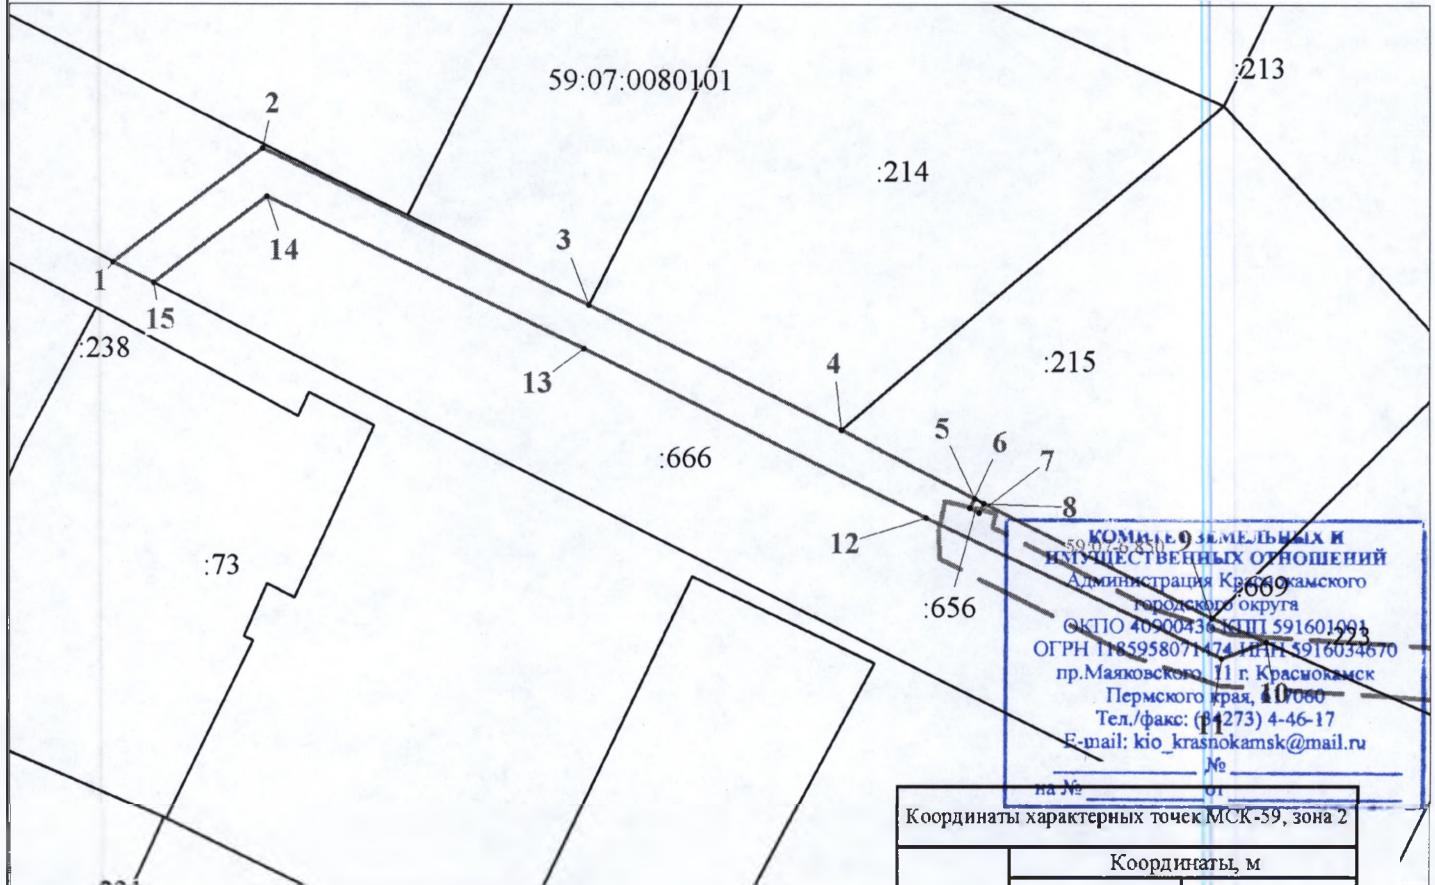

**КОМПЕТЕНТНЫЕ ЗЕМЕЛЬНЫЕ И  
ИМУЩЕСТВЕННЫЕ ОТНОШЕНИЯ**  
 Администрация Краснокамского  
 городского округа  
 ОКПО 46000436 КПП 591601993  
 ОГРН 1185958071474 ИНН 5916034670  
 пр.Маяковского, 11 г. Краснокамск  
 Пермского края, 410066  
 Тел./факс: (91273) 4-46-17  
 E-mail: kio\_krasnokamsk@mail.ru

Масштаб 1:700

Координаты характерных точек МСК-59, зона 2

№	Координаты, м	
	1	2
1	523222.18	2186355.03
2	523233.14	2186369.78
3	523218.07	2186401.30
4	523206.23	2186425.70
5	523199.61	2186438.58
6	523198.73	2186438.11
7	523198.26	2186439.00
8	523199.15	2186439.46
9	523188.12	2186461.47
10	523185.83	2186466.80
11	523184.26	2186462.42
12	523197.79	2186433.90
13	523213.91	2186400.83
14	523228.49	2186370.23
15	523220.18	2186359.04
1	523222.18	2186355.03

**Условные обозначения:**

- предполагаемые к использованию земли;
- существующая часть границы, имеющиеся в ЕГРН сведения о которой достаточны для определения ее местоположения;
- 1** - характерные точки границы испрашиваемого земельного участка;
- границы зон, с особыми условиями использования территории, внесенные в ЕГРН
- граница кадастрового квартала;

59:07:0080101 - кадастровый номер квартала.

Заявитель Кузнецова Е.В.  
 (по доверенности ОАО "МРСК Урала" от 30.12.2021 №ПЭ-142-2022)

**РЕШЕНИЕ О РАЗМЕЩЕНИИ**  
 № **13** от **01** июля **2022** г.