



АДМИНИСТРАЦИЯ КРАСНОКАМСКОГО ГОРОДСКОГО ОКРУГА
КОМИТЕТ ЗЕМЕЛЬНЫХ И ИМУЩЕСТВЕННЫХ ОТНОШЕНИЙ
АДМИНИСТРАЦИИ КРАСНОКАМСКОГО ГОРОДСКОГО ОКРУГА

РЕШЕНИЕ

о размещении объектов № 25 /22 от « 28 » 01 2022 год

г. Краснокамск, пр. Маяковского, 11

Комитет земельных и имущественных отношений администрации Краснокамского городского округа в соответствии с пунктом 3 статьи 39.36 Земельного кодекса Российской Федерации, Положением о порядке и условиях размещения объектов на землях или земельных участках, находящихся в государственной или муниципальной собственности, на территории Пермского края без предоставления земельных участков и установления сервитутов, утвержденным постановлением Правительства Пермского края от 22.07.2015 № 478-п

разрешает: Индивидуальному предпринимателю «Шалкеевой Ольге Сергеевне» (ИП «Шалкеева Ольга Сергеевна»), ОГРНИП 319595800101284, ИНН 591608186351, адрес: 617060, Пермский край, р-н Краснокамский, п. ст. Шабуничи, ул. Тракторная, д. 40, телефон:8(908)2452928.

размещение объекта: общественные туалеты нестационарного типа, для размещения которых не требуется разрешения на строительство.

способ размещения: наземный.

площадь: 53 кв.м.

на землях: государственная собственность на которые не разграничена.

на срок: 12 (месяцев).

местоположение: Пермский край, Краснокамский городской округ, г. Краснокамск, ул. Гагарина, в кадастровом квартале 59:07:0010101, согласно прилагаемой схеме предполагаемых к использованию земель или части земельного участка.

вид разрешенного использования: -

Территория, согласно схеме, расположена в зоне с особыми условиями использования территории:

- приаэродромная территория аэродрома аэропорта Большое Савино (59.32.2.857),
- санитарно-защитная зона предприятий, сооружений и иных объектов, зоны защиты населения (59:07-6.702).

ИП «Шалкеевой Ольге Сергеевне»:

- соблюдать правила охранных зон в соответствии с решением об установлении размеров санитарно-защитной зоны для ООО "Камабумпром. Очистка" от 22.08.2018 №10;

- соблюдать правила охранных зон воздушного пространства, установленные Постановлением Правительства Российской Федерации от 11.03.2010 № 138 «Об утверждении Федеральных правил использования воздушного пространства Российской Федерации»;
- до момента размещения объекта осуществить согласование с собственниками объектов инфраструктуры, в т.ч. транспортной, расположенных в пределах земельного участка, указанного на прилагаемой схеме;
- получить разрешение (ордер) на производство земляных работ;
- соблюдать правила благоустройства территории Краснокамского городского округа, утвержденные решением Краснокамской городской Думы от 24.04.2019 № 61.

В соответствии со статьей 20¹ Закона Пермского края от 14.09.2011 № 805-ПК «О градостроительной деятельности в Пермском крае»
ИП «Шалкеевой Ольге Сергеевне»:

- не позднее чем за 10 рабочих дней до начала строительства и (или) реконструкции безвозмездно передает в орган местного самоуправления по месту расположения каждого объекта один экземпляр копий разделов проектной документации, предусмотренных пунктом 1 части 12 статьи 48 Градостроительного кодекса Российской Федерации;
- в течение 10 рабочих дней после окончания работ по строительству, реконструкции безвозмездно передает в орган местного самоуправления по месту расположения каждого объекта схему, отображающую расположение объекта и сетей инженерно-технического обеспечения, подписанную застройщиком (техническим заказчиком), с приложением текстового и графического описания местоположения границ охранной и санитарно-защитной зоны, перечень координат характерных точек границ такой зоны.

примечание:

- решение о размещении объектов не дает право на строительство и (или) реконструкцию объектов, не указанных в решении о размещении объектов.
- размещение объектов предусматривает надлежащее выполнение обязанностей заявителя в соответствии со статьей 39.35 Земельного кодекса Российской Федерации.

приложение: схема предполагаемых к использованию земель или части земельного участка на 1 л. в 1 экз.

Председатель комитета земельных
и имущественных отношений администрации
Краснокамского городского округа



Р.Р. Петров

Схема предполагаемых к использованию земель или части земельного участка

Объект: Биотуалет с хозяйственным помещением.

Местоположение: Пермский край, Краснокамский городской округ, г. Краснокамск, ул. Гагарина.

Площадь земель: 53 кв.м.

Площадь охранной зоны:

Категория земель: земли населенных пунктов.


Вид разрешенного использования:



59:07:0010101:2

59:07:0010101:8

Каталог координат МСК-59		
Номер	X,m	Y,m
1	525623.70	2197311.12
2	525624.02	2197316.61
3	525614.43	2197317.17
4	525614.11	2197311.68
1	525623.70	2197311.12

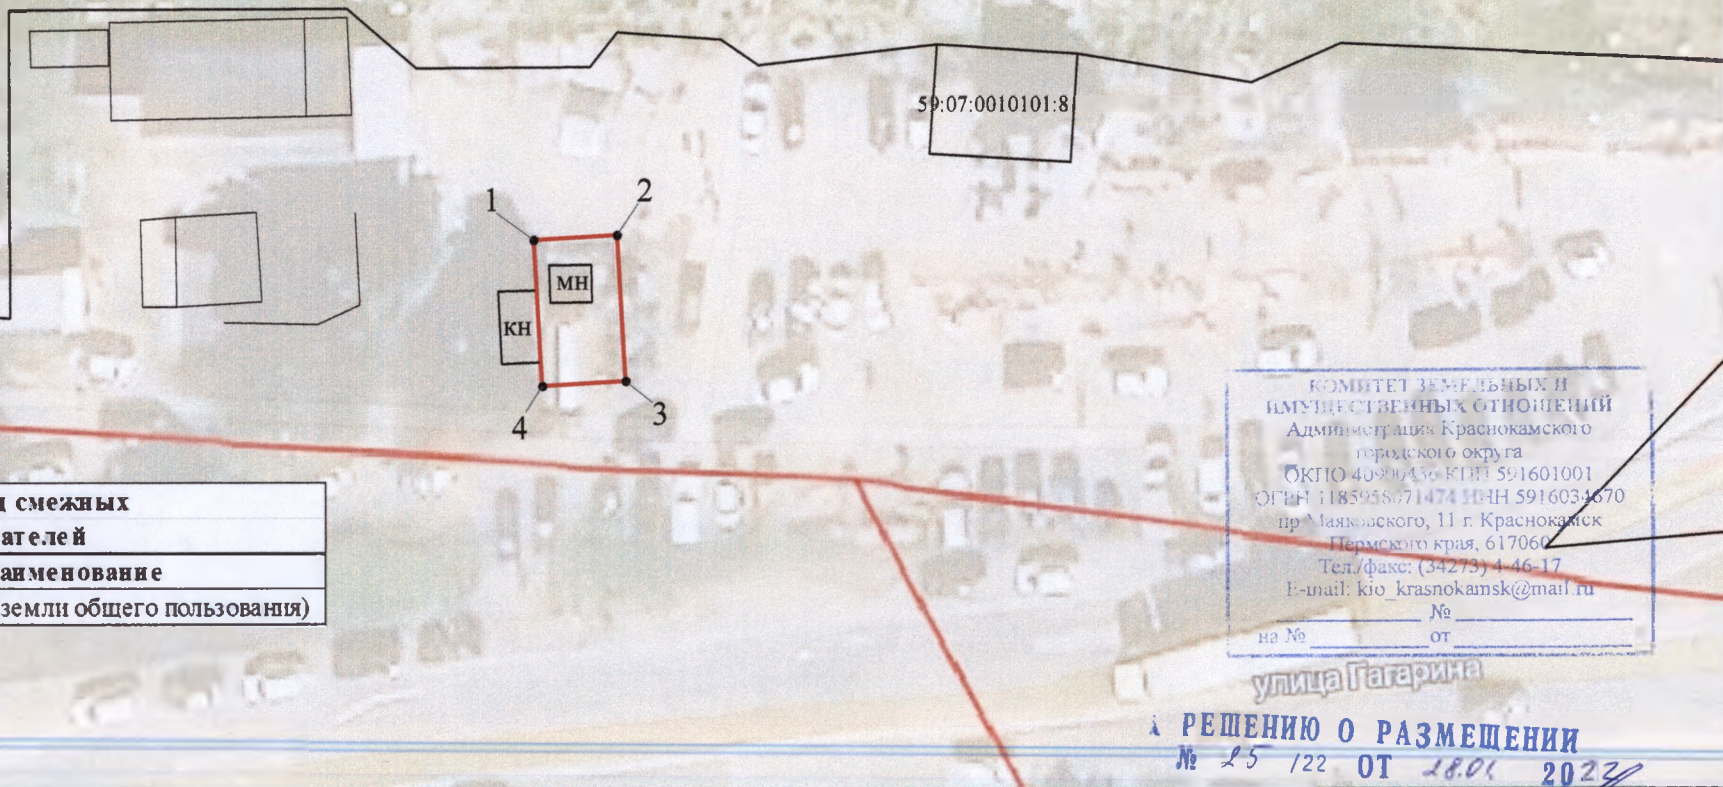

КОМИТЕТ ЗЕМЕЛЬНЫХ И
ИМУЩЕСТВЕННЫХ ОТНОШЕНИЙ
Администрация Краснокамского
городского округа
ОКПО 40900430 КПП 591601001
ОГРН 1185258071474 ИНН 5916034670
пр. Маяковского, 11 г. Краснокамск
Пермского края, 617060
Тел./факс: (34273) 4-46-17
E-mail: kjo_krasnokamsk@mail.ru
на № _____ от _____

Описание границ смежных землепользователей		
от г.	до г.	наименование
1	1	59:07:0010101 (земли общего пользования)

РЕШЕНИЮ О РАЗМЕЩЕНИИ
№ 25/122 ОТ 18.01.2022

- Условные обозначения:
- граница образуемого участка
 - граница кадастрового квартала
 - граница по данным ЕГРН
 - - точка границы образуемого земельного участка
 - 59:07:0010101 - номер кадастрового квартала
 - :ЗУ1 - обозначение образуемого земельного участка
 - :44 - кадастровый номер учтенного земельного участка

1:500

Заявитель: ИП Шалкеева Ольга Сергеевна