



АДМИНИСТРАЦИЯ КРАСНОКАМСКОГО ГОРОДСКОГО ОКРУГА
КОМИТЕТ ЗЕМЕЛЬНЫХ И ИМУЩЕСТВЕННЫХ ОТНОШЕНИЙ
АДМИНИСТРАЦИИ КРАСНОКАМСКОГО ГОРОДСКОГО ОКРУГА

РЕШЕНИЕ

о размещении объектов N 46 122 от «01» марта 2022 год

г. Краснокамск, пр. Маяковского, 11

В соответствии с пунктом 3 статьи 39.36 Земельного кодекса Российской Федерации, Положением о порядке и условиях размещения объектов на землях или земельных участках, находящихся в государственной или муниципальной собственности, на территории Пермского края без предоставления земельных участков и установления сервитутов, утвержденным постановлением Правительства Пермского края от 22.07.2015 № 478-п, комитет земельных и имущественных отношений администрации Краснокамского городского округа **разрешает** Иванову Андрею Александровичу,

размещение объекта: Водопровод, для размещения которых не требуется разрешения на строительство.

способ размещения: подземный.

площадь: 203 кв.м.

на землях: государственная собственность на которые не разграничена.

на срок: 1 (один) год.

местоположение: Пермский край, Краснокамский городской округ, г. Краснокамск, ул. Сосновая Горка, на землях в кадастровых кварталах 59:07:0010304, 59:07:0010308, согласно прилагаемой схеме предполагаемых к использованию земель или части земельного участка.

вид разрешенного использования: -

Территория, согласно схеме, расположена в зоне с особыми условиями использования территории:

- приаэродромная территория аэродрома аэропорта Большое Савино (59.32.2.857);

- часть прибрежной защитной полосы Воткинского водохранилища (59:01-6.3928);

- часть водоохранной зоны Воткинского водохранилища (59:01-6.2096).

Иванову Андрею Александровичу:

- до момента размещения объекта осуществить согласование с собственниками объектов инфраструктуры, в т.ч. транспортной, расположенных в пределах земельного участка, указанного на прилагаемой схеме;

- получить разрешение (ордер) на производство земляных работ;

- соблюдать правила охранных зон воздушного пространства, установленные Постановлением Правительства Российской Федерации от 11.03.2010 № 138 «Об утверждении Федеральных правил использования воздушного пространства Российской Федерации»;

- соблюдать требования Водного кодекса российской Федерации;

- соблюдать Правила благоустройства территории Краснокамского городского округа, утвержденные решением Краснокамской городской Думы от 24.04.2019 № 61.

В соответствии с пунктом 7(2) Положения о порядке и условиях размещения объектов на землях или земельных участках, находящихся в государственной или муниципальной собственности, на территории Пермского края без предоставления земельных участков и установления сервитутов, утвержденным постановлением Правительства Пермского края от 22.07.2015 № 478-п, предоставить в комитет земельных и имущественных отношений администрации города Краснокамска в течении 1 месяца с момента размещения объектов материалы контрольной геодезической съемки размещенных объектов на бумажном и электронном носителях на безвозмездной основе.

В соответствии со статьей 20¹ Закона Пермского края от 14.09.2011 № 805-ПК «О градостроительной деятельности в Пермском крае» **Иванову Андрею Александровичу:**

- не позднее чем за 10 рабочих дней до начала строительства и (или) реконструкции безвозмездно передает в орган местного самоуправления по месту расположения каждого объекта один экземпляр копий разделов проектной документации, предусмотренных пунктом 1 части 12 статьи 48 Градостроительного кодекса Российской Федерации;

- в течение 10 рабочих дней после окончания работ по строительству, реконструкции безвозмездно передает в орган местного самоуправления по месту расположения каждого объекта схему, отображающую расположение объекта и сетей инженерно-технического обеспечения, подписанную застройщиком (техническим заказчиком), с приложением текстового и графического описания местоположения границ охранной и санитарно-защитной зоны, перечень координат характерных точек границ такой зоны.

примечание:

- решение о размещении объектов не дает право на строительство и (или) реконструкцию объектов, не указанных в решении о размещении объектов.

- размещение объектов предусматривает надлежащее выполнение обязанностей заявителя в соответствии со статьей 39.35 Земельного кодекса Российской Федерации.

приложение: схема предполагаемых к использованию земель или части земельного участка на 1 л. в 1 экз.

Председатель комитета земельных и имущественных отношений администрации Краснокамского городского округа



Р.Р. Петров

Схема предполагаемых к использованию земель или части земельного участка

Объект: Проектируемый подземный водопровод

Местоположение: Пермский край, Краснокамский городской округ, г. Краснокамск, ул. Сосновая горка, 12.

Площадь земель: 203 кв.м.

Площадь охранной зоны:

Категория земель: земли населенных пунктов.


Вид разрешенного использования:

РЕШЕНИЕ О РАЗМЕЩЕНИИ
№ 46/22 ОТ Д. 03.2022

КОМИТЕТ ЗЕМЕЛЬНЫХ И
 ИМУЩЕСТВЕННЫХ ОТНОШЕНИЙ
 Администрации Краснокамского
 городского округа
 ОГКО 46-22-03-КПД 591691091
 ОГРН 1185925877474 ОГНИ 5916910910
 пр.Маяковского, 11 г.Краснокамск
 Пермский край, 617050
 Тел/факс (342/3) 4-16-17
 E-mail: ko.krasnokamsk@mail.ru
 № _____ от _____ г.

Каталог координат		НСК-59	
Номер	Уш	Уш	
1	525470.39	2199736.51	
2	525469.94	2199734.55	
3	525470.22	2199734.51	
4	525451.17	2199641.78	
5	525453.80	2199637.02	
6	525455.57	2199638.00	
7	525453.28	2199642.10	
8	525472.60	2199736.15	
1	525470.39	2199736.51	

Описание Границ смежных земель пользователей		
от т.	до т.	наименование
1	2	59:07:0010308:47
2	1	59:07:0010308 (земли общего пользования)
		59:07:0010304 (земли общего пользования)

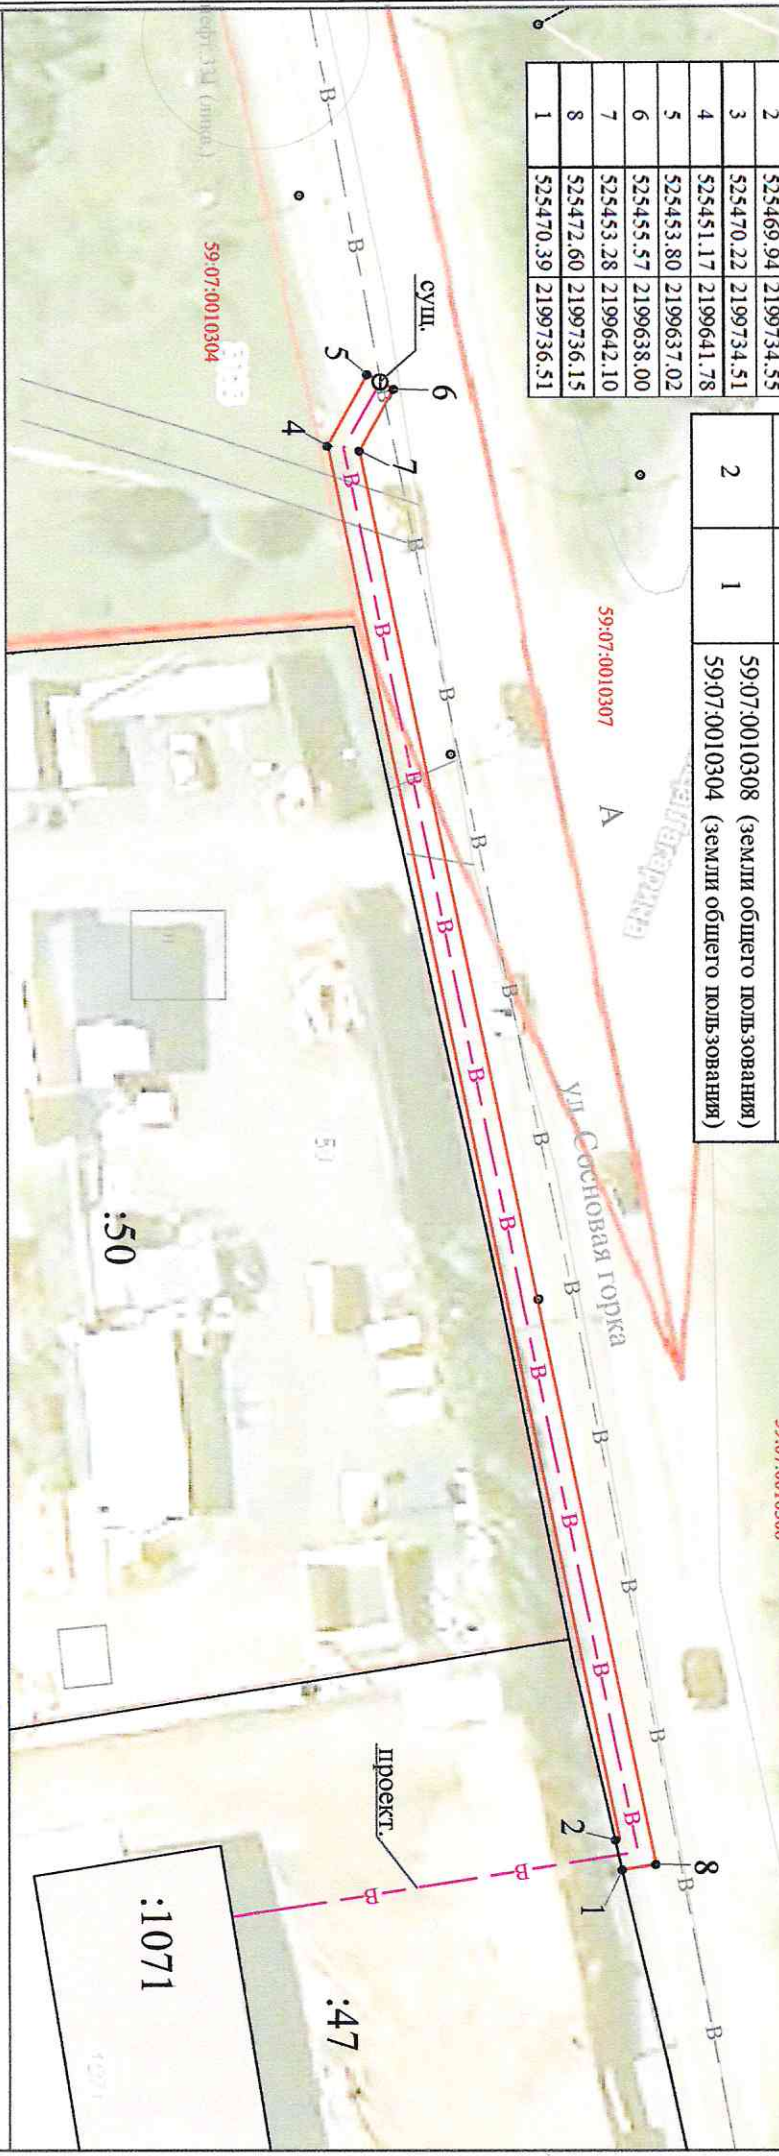

- Условные обозначения:
- граница образуемого участка
 - граница кадастрового квартала
 - граница по данным ЕГРН
 - -точка границы образуемого земельного участка
 - 59:07:0010308 -номер кадастрового квартала
 - 3У1 -обозначение образуемого земельного участка
 - :44 - кадастровый номер учтенного земельного участка
-
- В- существующий подземный водопровод
 - В- проектируемый подземный водопровод

1:500

Заявитель: Иванов А. А.

(Signature)