



АДМИНИСТРАЦИЯ КРАСНОКАМСКОГО ГОРОДСКОГО ОКРУГА

КОМИТЕТ ЗЕМЕЛЬНЫХ И ИМУЩЕСТВЕННЫХ ОТНОШЕНИЙ АДМИНИСТРАЦИИ КРАСНОКАМСКОГО ГОРОДСКОГО ОКРУГА

РЕШЕНИЕ

о размещении объектов № 63/122 от «01» марта 2022 год

г. Краснокамск, пр. Маяковского, 11

В соответствии с пунктом 3 статьи 39.36 Земельного кодекса Российской Федерации, Положением о порядке и условиях размещения объектов на землях или земельных участках, находящихся в государственной или муниципальной собственности, на территории Пермского края без предоставления земельных участков и установления сервитутов, утвержденным постановлением Правительства Пермского края от 22.07.2015 № 478-п, комитет земельных и имущественных отношений администрации Краснокамского городского округа **разрешает** Открытому акционерному обществу «Межрегиональная распределительная сетевая компания Урала» (ОАО «МРСК УРАЛА»), ОГРН 1056604000970, ИНН 6671163413, юридический адрес: 620026, Свердловская область, г. Екатеринбург, ул. Мамина-Сибиряка, д. 140, тел.:8 (3435) 23-04-66, email:cecr@cht.mrsk-ural.ru.

размещение объекта: Реконструкция ВЛ 0,4 кВ Быт 1 для электроснабжения деревни Хухрята. Строительство ВЛ 0,4 кВ с установкой ПУ для электроснабжения деревни Хухрята, для размещения которых не требуется разрешения на строительство.

способ размещения: наземный, надземный.

площадь: 829 кв.м.

на землях: государственная собственность на которые не разграничена.

на срок: бессрочно.

местоположение: Пермский край, Краснокамский городской округ, д. Хухрята, на части земельного участка с кадастровым номером 59:07:0280101:525, согласно прилагаемой схеме предполагаемых к использованию земель или части земельного участка.

вид разрешенного использования: -

Территория, согласно схеме, расположена в зоне с особыми условиями использования территории:

- приаэродромная территория аэродрома аэропорта Большое Савино (59.32.2.857).

- охранный зона ВЛ 0,4 КВ ТП-237 (59:07-6.292);

- публичный сервитут для размещения объекта электросетевого хозяйства «ВЛ 0,4 КВ ТП-30237» (59:07-6.1304).

ОАО «МРСК Урала»:

- до момента размещения объекта осуществить согласование с собственниками объектов инфраструктуры, в т.ч. транспортной, расположенных в пределах земельного участка, указанного на прилагаемой схеме;

- получить разрешение (ордер) на производство земляных работ;

- соблюдать правила охранных зон воздушного пространства, установленные Постановлением Правительства Российской Федерации от 11.03.2010 № 138 «Об

утверждении Федеральных правил использования воздушного пространства Российской Федерации»;

- соблюдать Правила охраны электрических сетей, установленные постановлением Правительства Российской Федерации от 24.02.2009 № 160 «О порядке установления охранных зон объектов электросетевого хозяйства и особых условий использования земельных участков, расположенных в границах таких зон»;

- соблюдать Правила благоустройства территории Краснокамского городского округа, утвержденные решением Краснокамской городской Думы от 24.04.2019 № 61.

В соответствии с пунктом 7(2) Положения о порядке и условиях размещения объектов на землях или земельных участках, находящихся в государственной или муниципальной собственности, на территории Пермского края без предоставления земельных участков и установления сервитутов, утвержденным постановлением Правительства Пермского края от 22.07.2015 № 478-п, предоставить в комитет земельных и имущественных отношений администрации города Краснокамска в течении 1 месяца с момента размещения объектов материалы контрольной геодезической съемки размещенных объектов на бумажном и электронном носителях на безвозмездной основе.

В соответствии со статьей 20¹ Закона Пермского края от 14.09.2011 № 805-ПК «О градостроительной деятельности в Пермском крае» **ОАО «МРСК Урала»:**

- не позднее чем за 10 рабочих дней до начала строительства и (или) реконструкции безвозмездно передает в орган местного самоуправления по месту расположения каждого объекта один экземпляр копий разделов проектной документации, предусмотренных пунктом 1 части 12 статьи 48 Градостроительного кодекса Российской Федерации;

- в течение 10 рабочих дней после окончания работ по строительству, реконструкции безвозмездно передает в орган местного самоуправления по месту расположения каждого объекта схему, отображающую расположение объекта и сетей инженерно-технического обеспечения, подписанную застройщиком (техническим заказчиком), с приложением текстового и графического описания местоположения границ охранной и санитарно-защитной зоны, перечень координат характерных точек границ такой зоны.

примечание:

- решение о размещении объектов не дает право на строительство и (или) реконструкцию объектов, не указанных в решении о размещении объектов.

- размещение объектов предусматривает надлежащее выполнение обязанностей заявителя в соответствии со статьей 39.35 Земельного кодекса Российской Федерации.

приложение: схема предполагаемых к использованию земель или части земельного участка на 1 л. в 1 экз.

Председатель комитета земельных и имущественных отношений администрации Краснокамского городского округа



Р.Р. Петров

Т.С. Катаева,
43834

**Схема предполагаемых к использованию земель
или части земельного участка**

Объект: Реконструкция ВЛ 0,4 кВ Быт 1 для электроснабжения деревни Хухрята (4500062982)
Строительство ВЛ 0,4 кВ с установкой ПУ для электроснабжения деревни Хухрята (4500062982)
Местоположение: Пермский край, Краснокамский городской округ, д. Хухрята
Площадь земель или части земельного участка, кв.м: 829
Категория земель: Земли населенных пунктов


Вид разрешенного использования: -

Цель использования: под объекты инженерного оборудования электроснабжения Реконструкция ВЛ 0,4 кВ Быт 1 для электроснабжения деревни Хухрята (4500062982) Строительство ВЛ 0,4 кВ с установкой ПУ для электроснабжения деревни Хухрята (4500062982)

Описание границ смежных землепользователей:

от точки 1 до точки 11 - земельный участок с кадастровым номером 59:07:0280101:66
от точки 11 до точки 1 - земельный участок с кадастровым номером 59:07:0280101:525

А РЕШЕНИЮ О РАЗМЕЩЕНИИ
№ 63/22 ОТ 21.03.2022

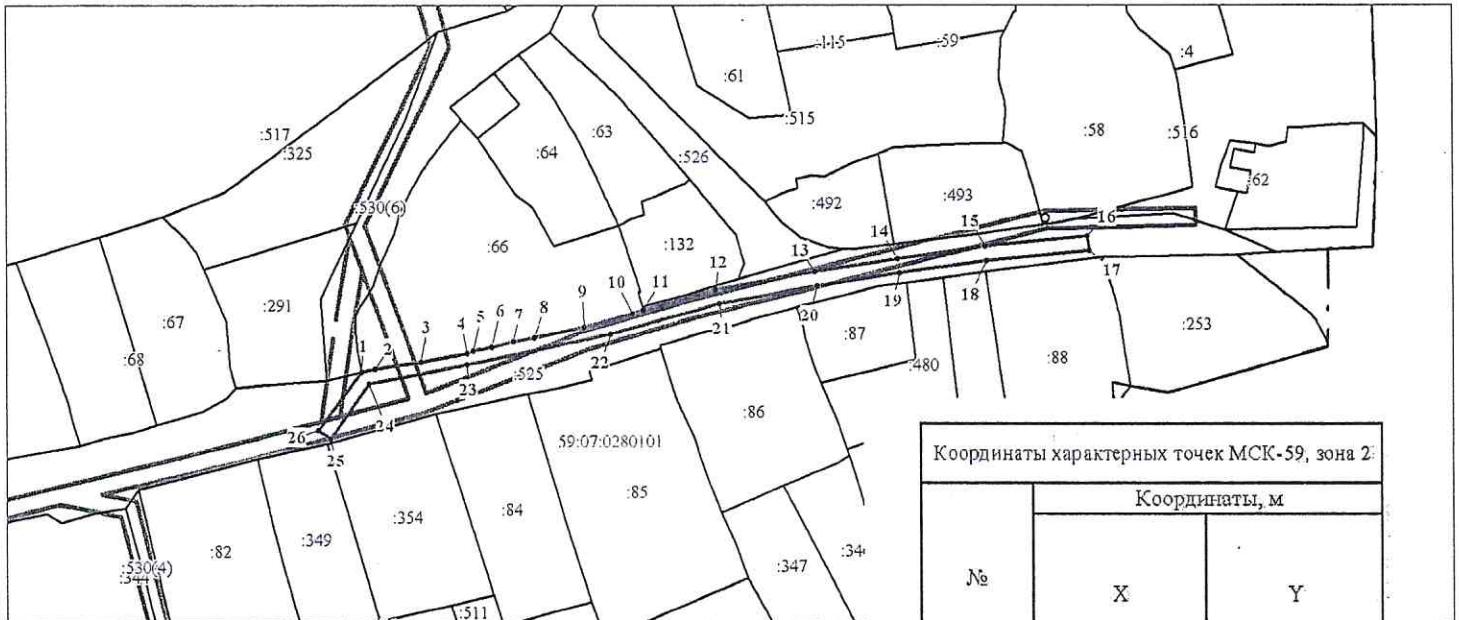

Масштаб 1:2000

**КОМИТЕТ ЗЕМЕЛЬНЫХ И
ИМУЩЕСТВЕННЫХ ОТНОШЕНИЙ**
Администрация Краснокамского
городского округа
ОКПО 40900436 КПП 591601001
ОГРН 1185958071474 ИНН 5916034670
пр. Майковского, 11 г. Краснокамск
Пермского края, 617060
Тел./факс: (34273) 4-46-17
E-mail: kio_krasokamsk@mail.ru
№ _____
на № _____ от _____

Координаты характерных точек МСК-59, зона 2:

№	Координаты, м	
	X	Y
1	2	3
1	525180.40	2211291.58
2	525181.20	2211295.30
3	525183.06	2211307.92
4	525185.45	2211320.59
5	525186.02	2211322.25
6	525187.10	2211327.43
7	525188.63	2211333.36
8	525189.57	2211338.97
9	525192.48	2211352.78
10	525196.26	2211366.02
11	525197.27	2211368.90
12	525202.94	2211388.75
13	525207.76	2211415.69
14	525211.39	2211438.29
15	525214.82	2211462.25
16	525217.77	2211490.28
17	525213.79	2211490.70
18	525210.85	2211462.73
19	525207.44	2211438.89
20	525203.82	2211416.36
21	525199.05	2211389.65
22	525190.60	2211360.08
23	525182.42	2211320.65
24	525177.14	2211293.60
25	525161.94	2211283.08
26	525164.22	2211279.79
1	525180.40	2211291.58

Условные обозначения:

- предполагаемые к использованию земли;
- существующая часть границы, имеющиеся в ЕГРН сведения о которой достаточны для определения ее местоположения;
- 1** - характерные точки границы испрашиваемого земельного участка;
- границы зон, с особыми условиями использования территории, внесенные в ЕГРН
- граница кадастрового квартала;
- 59:07:0280101 - кадастровый номер квартала.

Заявитель, Стафеева М.А.
(по доверенности ОАО "ИРСК Урал" от 25.01.2022 №59 ЛА 4013084)