



**АДМИНИСТРАЦИЯ
КРАСНОКАМСКОГО ГОРОДСКОГО ОКРУГА**

**КОМИТЕТ ЗЕМЕЛЬНЫХ И ИМУЩЕСТВЕННЫХ ОТНОШЕНИЙ
АДМИНИСТРАЦИИ КРАСНОКАМСКОГО ГОРОДСКОГО ОКРУГА**

РЕШЕНИЕ

о размещении объектов № 65/22 от «21» 03 2022 год

г. Краснокамск, пр. Маяковского, 11

В соответствии с пунктом 3 статьи 39.36 Земельного кодекса Российской Федерации, Положением о порядке и условиях размещения объектов на землях или земельных участках, находящихся в государственной или муниципальной собственности, на территории Пермского края без предоставления земельных участков и установления сервитутов, утвержденным постановлением Правительства Пермского края от 22.07.2015 № 478-п, комитет земельных и имущественных отношений администрации Краснокамского городского округа **разрешает** Обществу с ограниченной ответственностью «АРВИКО» (ООО «АРВИКО»), ОГРН 1145958027600, ИНН 5906998718, юридический адрес: 614051, Пермский край, г. Пермь, ул. Юрша, д. 100, кв. 32, тел.: 8 (342) 298-14-54. **размещение объекта:** Площадки для размещения строительной техники и строительных грузов, если проектом организации строительства размещение таких площадок предусмотрено за границами земельного участка, на котором планируются и (или) осуществляются строительство, реконструкция объекта капитального строительства, а также некапитальные строения, предназначенные для обеспечения потребностей застройщика (мобильные бытовые городки (комплексы производственного быта), офисы продаж), для размещения которых не требуется разрешения на строительство.

способ размещения: наземный, для размещения которого не требуется разрешения на строительство.

площадь: 2574 кв.м., ЗУ1-1751 кв.м., ЗУ2-823 кв.м.

на землях: собственность Муниципального образования «Краснокамское городское поселение Краснокамского муниципального района Пермского края», государственная собственность на которые не разграничена.

на срок: 1 (один) год.

местоположение: Пермский край, Краснокамский городской округ, г. Краснокамск, ул. Уральская, Рябиновый проезд, на части земельного участка с кадастровым номером 59:07:0010318:50, на землях в кадастровом квартале 59:07:0010318, согласно прилагаемой схеме предполагаемых к использованию земель или части земельного участка.

вид разрешенного использования: -

Территория, согласно схеме, расположена в зонах с особыми условиями использования территории:

- приаэродромная территория аэродрома аэропорта Большое Савино (учетный номер: 59.32.2.857);

- охранная зона газопровода среднего и низкого давления микрорайона МЖК и к жилому дому №18 по ул.Калинина (учетный номер: 59.07.2.213);

- охранный зона ГРП №8. Кадастровый номер 59:07:0010318:991 (реестровый номер: 59:07-6.1040).

ООО «АРВИКО»:

- до момента размещения объекта осуществить согласование с собственниками объектов инфраструктуры, в т.ч. транспортной, расположенных в пределах земельного участка, указанного на прилагаемой схеме;
- получить разрешение (ордер) на производство земляных работ;
- соблюдать правила охранных зон воздушного пространства, установленные Постановлением Правительства Российской Федерации от 11.03.2010 № 138 «Об утверждении Федеральных правил использования воздушного пространства Российской Федерации»;
- соблюдать правила охранных зон газораспределительных сетей, установленные Постановлением Правительства Российской Федерации от 20 ноября 2000 г. № 878 «Об утверждении Правил охраны газораспределительных сетей»;
- соблюдать Правила благоустройства территории Краснокамского городского округа, утвержденные решением Краснокамской городской Думы от 24.04.2019 № 61.

примечание:

- решение о размещении объектов не дает право на строительство и (или) реконструкцию объектов, не указанных в решении о размещении объектов.
- размещение объектов предусматривает надлежащее выполнение обязанностей заявителя в соответствии со статьей 39.35 Земельного кодекса Российской Федерации.


приложение: схема предполагаемых к использованию земель или части земельного участка на 1 л. в 1 экз.

Председатель комитета земельных
и имущественных отношений администрации
Краснокамского городского округа



Р.Р. Петров

Схема предполагаемых к использованию земель и части земельного участка

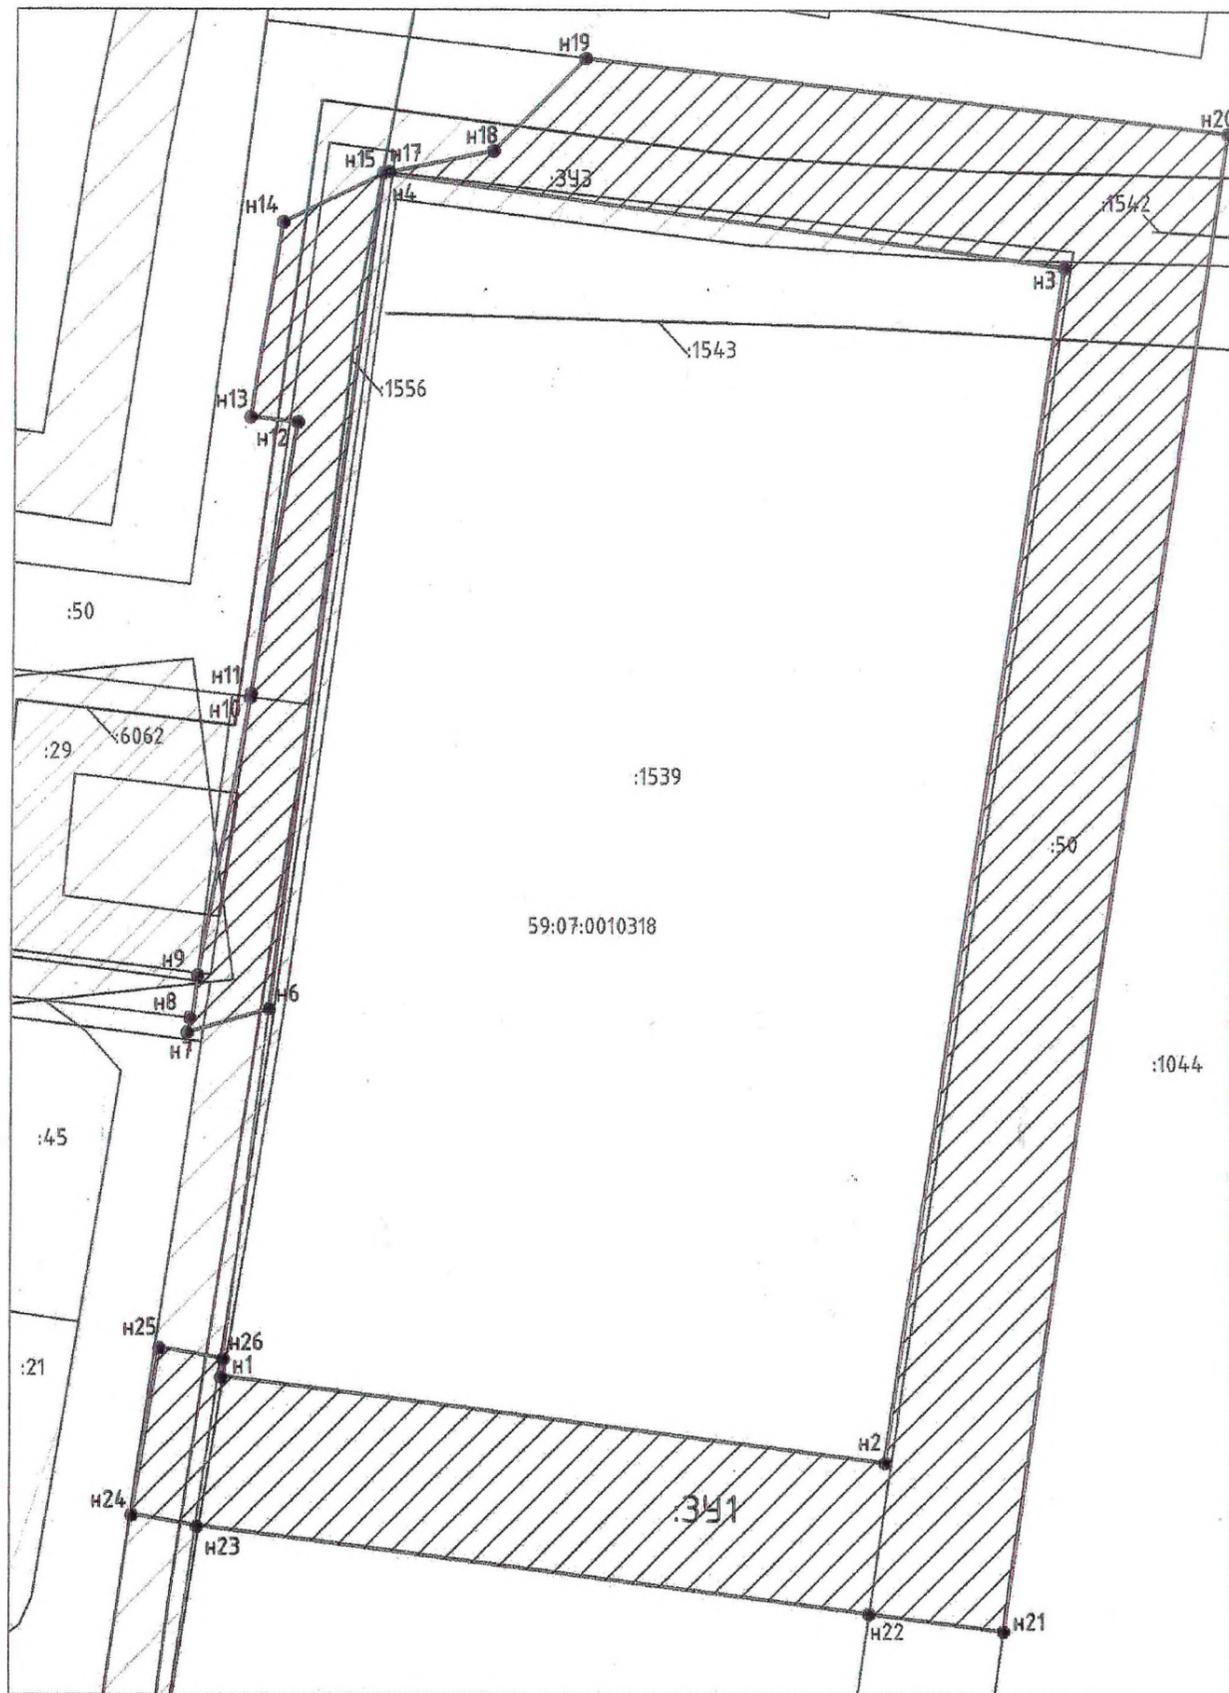

Местоположение: Пермский край, Краснокамский городской округ, г. Краснокамск, ул.Уральская, земельный участок с кад.№59:07:0010318:1539
 Площадь 341, кв.м: 2574, в т.ч. на земельном участке с кадастровым номером 59:07:0010318:50 1751 кв.м., на землях общего пользования 823 кв.м.;
 Категория земель: земли населенных пунктов
 Цель использования: Площадки для размещения строительной техники и строительных грузов, некапитальных строений по объекту "Многоквартирный жилой дом на земельном участке с кадастровым номером 59:07:0010318:1539 в г.Краснокамск Пермского края";
 Масштаб 1:500;
 Система координат МСК 59;

Каталог координат :341

№ точки	Координаты точки, м	
	X	Y
1	2	3
n1	525719.82	2200936.23
n2	525713.50	2200985.55
n3	525802.02	2200998.55
n4	525808.83	2200947.84
n5	525769.60	2200942.63
n6	525746.98	2200939.72
n7	525745.22	2200933.64
n8	525746.27	2200934.05
n9	525749.49	2200934.42
n10	525770.14	2200938.20
n11	525770.47	2200938.26
n12	525790.50	2200941.55
n13	525790.86	2200938.06
n14	525805.25	2200940.38
n15	525808.83	2200947.83
n16	525808.83	2200947.84
n17	525808.92	2200948.28
n18	525810.52	2200955.99
n19	525817.34	2200962.80
n20	525811.92	2201010.62
n21	525701.11	2200994.32
n22	525702.39	2200984.37
n23	525708.78	2200934.47
n24	525709.62	2200929.54
n25	525721.94	2200931.63
n26	525721.13	2200936.40
n27	525720.31	2200936.29
n1	525719.82	2200936.23

Описание границ смежных землепользователей:
 от т.Н1 до т.Н6 - граница земельного участка с кадастровым №59:07:0010318:1539;
 от т.Н6 до т.Н8 - земли общего пользования;
 от т.Н8 до т.Н9 - граница с земельным участком с кадастровым №59:07:0010318:29;
 от т.Н9 до т.Н10 - земли общего пользования;
 от т.Н10 до т.Н15 - земельный участок с кадастровым №59:07:0010318:50;
 от т.Н15 до т.Н17 - земли общего пользования;
 от т.Н17 до т.Н19 - земельный участок с кадастровым №59:07:0010318:50;
 от т.Н19 до т.Н20 - граница земельного участка с кадастровым №59:07:0010318:50;
 от т.Н20 до т.Н21 - граница земельных участков с кадастровым №59:07:0010318:50 и кадастровым №59:07:0010318:1044;
 от т.Н21 до т.Н22 - земельный участок с кадастровым №59:07:0010318:50;
 от т.Н22 до т.Н26 - земли общего пользования;
 от т.Н26 до т.Н1 - граница земельного участка с кадастровым №59:07:0010318:1539;

Условные обозначения:

- - граница запрашиваемого земельного участка
- - граница кадастрового квартала
- - участки учтенные в ГКН
- 59:07:0010603 - кадастровый номер квартала
- n1 - характеристическая точка границ земель или части земельного участка
- :341 - обозначение запрашиваемого земельного участка
- //// - предполагаемый участок земель на которых планируется размещение части объекта

КОМИТЕТ ЗЕМЕЛЬНЫХ И ИМУЩЕСТВЕННЫХ ОТНОШЕНИЙ
 администрации Краснокамского городского округа
 ул.Р.И.Солженицына, д.10
 г.Краснокамск, Пермский край, 591001
 ОГРН 1185958071474 ИНН 5916034670
 пр.Маяковского, 11 г.Краснокамск
 Тел./факс: (34273) 4-46-17
 E-mail: kio_krasnokamsk@mail.ru

СВЕДЕНИЕ О РАЗМЕЩЕНИИ
 № 65 /22 ОТ 11.03. 2022.

Радченко К.М.
 Заявитель: _____
 (подпись, расшифровка подписи)

МП
 (для юридических лиц
 и индивидуальных предпринимателей)