



АДМИНИСТРАЦИЯ КРАСНОКАМСКОГО ГОРОДСКОГО ОКРУГА
КОМИТЕТ ЗЕМЕЛЬНЫХ И ИМУЩЕСТВЕННЫХ ОТНОШЕНИЙ
АДМИНИСТРАЦИИ КРАСНОКАМСКОГО ГОРОДСКОГО ОКРУГА

РЕШЕНИЕ

о размещении объектов N 72/122 от «01» апреля 2022 год

г. Краснокамск, пр. Маяковского, 11

В соответствии с пунктом 3 статьи 39.36 Земельного кодекса Российской Федерации, Положением о порядке и условиях размещения объектов на землях или земельных участках, находящихся в государственной или муниципальной собственности, на территории Пермского края без предоставления земельных участков и установления сервитутов, утвержденным постановлением Правительства Пермского края от 22.07.2015 № 478-п, комитет земельных и имущественных отношений администрации Краснокамского городского округа **разрешает** Садоводческому некоммерческому товариществу «Черемушки-2» Краснокамского района (САД «Черемушки-2»), ОГРН 1025901849379, ИНН 5916012571, в лице председателя товарищества Олега Геннадьевича Костенко, юридический адрес: 617071, Пермский край, Краснокамский городской округ, п. Ласва, СНТ «Черемушки-2», тел.:89194846570, email:oleg-kostenko2311@yandex.ru.

размещение объекта: Строительство КТП 6/0,4 кВ, ВКЛ 6 кВ, для электроснабжения устройств заявителя по адресу: Пермский край, Краснокамский район, Оверятское ГП, СТ «Черемушки-2», кадастровый номер 59:07:2380102:2, для размещения которых не требуется разрешения на строительство.

способ размещения: наземный.

площадь: 65 кв.м.

на землях: государственная собственность на которые не разграничена.

на срок: бессрочно.

местоположение: Пермский край, Краснокамский городской округ, восточнее СНТ «Черемушки-2», на землях в кадастровом квартале 59:07:2380101, согласно прилагаемой схеме предполагаемых к использованию земель или части земельного участка.

вид разрешенного использования: -

Территория, согласно схеме, расположена в зоне с особыми условиями использования территории:

- приаэродромная территория аэродрома аэропорта Большое Савино (59.32.2.857);

САДУ «Черемушки-2»:

- до момента размещения объекта осуществить согласование с собственниками объектов инфраструктуры, в т.ч. транспортной, расположенных в пределах земельного участка, указанного на прилагаемой схеме;

- получить разрешение (ордер) на производство земляных работ;

- соблюдать правила охраняемых зон воздушного пространства, установленные Постановлением Правительства Российской Федерации от 11.03.2010 № 138 «Об утверждении Федеральных правил использования воздушного пространства Российской Федерации»;

- соблюдать Правила благоустройства территории Краснокамского городского округа, утвержденные решением Краснокамской городской Думы от 24.04.2019 № 61.

В соответствии с пунктом 7(2) Положения о порядке и условиях размещения объектов на землях или земельных участках, находящихся в государственной или муниципальной собственности, на территории Пермского края без предоставления земельных участков и установления сервитутов, утвержденным постановлением Правительства Пермского края от 22.07.2015 № 478-п, предоставить в комитет земельных и имущественных отношений администрации города Краснокамска в течении 1 месяца с момента размещения объектов материалы контрольной геодезической съемки размещенных объектов на бумажном и электронном носителях на безвозмездной основе.

В соответствии со статьей 20¹ Закона Пермского края от 14.09.2011 № 805-ПК «О градостроительной деятельности в Пермском крае» САДУ «Черемушки-2»:

- не позднее чем за 10 рабочих дней до начала строительства и (или) реконструкции безвозмездно передает в орган местного самоуправления по месту расположения каждого объекта один экземпляр копий разделов проектной документации, предусмотренных пунктом 1 части 12 статьи 48 Градостроительного кодекса Российской Федерации;

- в течение 10 рабочих дней после окончания работ по строительству, реконструкции безвозмездно передает в орган местного самоуправления по месту расположения каждого объекта схему, отображающую расположение объекта и сетей инженерно-технического обеспечения, подписанную застройщиком (техническим заказчиком), с приложением текстового и графического описания местоположения границ охранной и санитарно-защитной зоны, перечень координат характерных точек границ такой зоны.

примечание:

- решение о размещении объектов не дает право на строительство и (или) реконструкцию объектов, не указанных в решении о размещении объектов.

- размещение объектов предусматривает надлежащее выполнение обязанностей заявителя в соответствии со статьей 39.35 Земельного кодекса Российской Федерации.

приложение: схема предполагаемых к использованию земель или части земельного участка на 1 л. в 1 экз.

И.о. председателя комитета земельных и имущественных отношений администрации Краснокамского городского округа




Ю.А. Отинова

Схема предполагаемых к использованию земель или части земельного участка

Объект: Строительство КТП 6/0,4 кВ, ВКЛ 6 кВ, для электроснабжения устройств заявителя по адресу:
Пермский край, Краснокамский р-н, Оверятское ГП, садов.тов. "Черемушки-2", кад. номер з.уч. 59:07:2380102:2
Местоположение: Пермский край, Краснокамский район, около сад. товарищество "Лесной"
Площадь земель или части земельного участка, кв.м.: 65
Категория земель: -

Вид разрешенного использования: Линии электропередачи классом напряжения до 35 кВ, а также связанные с ними трансформаторные подстанции, распределительные пункты и иное предназначенное для осуществления передачи электрической энергии оборудование, для размещения которых не требуется разрешения на строительство.

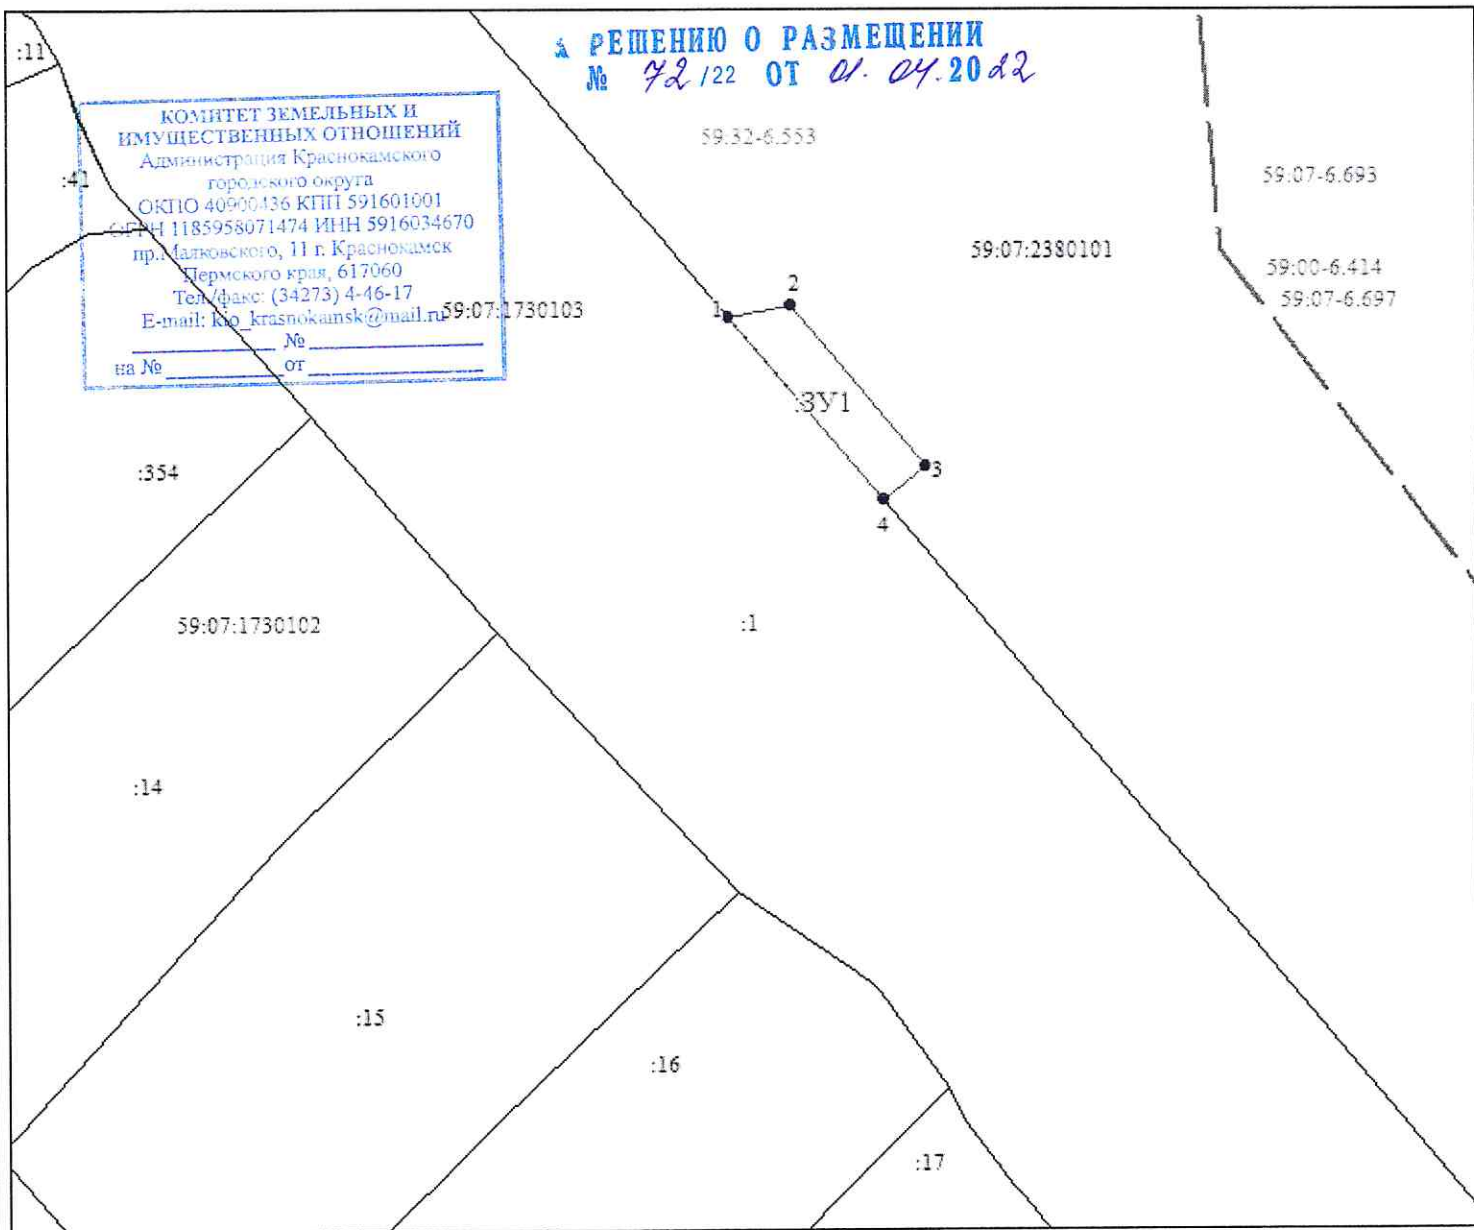

КАТАЛОГ КООРДИНАТ, м

№ точки	X	Y
1	527787.70	2213374.14
2	527788.56	2213378.58
3	527776.81	2213388.37
4	527774.26	2213385.30

Масштаб 1:500

Описание границ смежных землепользователей:
от 4 точки до 1 точки земельный участок 59:07:1730103:1
(единое землепользования 59:07:0000000:24)
от 1 точки до 4 точки муниципальные земли

Условные обозначения:

- ЗУ1 Условный номер земельного участка
- :15 Кадастровый номер земельного участка
- Вновь образованная часть границы, имеющиеся в ГКН сведения о которой достаточны для определения ее местоположения
- Существующая часть границы, имеющиеся в ГКН сведения о которой достаточны для определения ее местоположения
- 59:07:2380101 Кадастровый номер кадастрового квартала
- Граница кадастрового квартала

Заявитель: _____
МП Верно
 (для юридических лиц и индивидуальных предпринимателей)