



**АДМИНИСТРАЦИЯ КРАСНОКАМСКОГО ГОРОДСКОГО ОКРУГА**  
**КОМИТЕТ ЗЕМЕЛЬНЫХ И ИМУЩЕСТВЕННЫХ ОТНОШЕНИЙ**  
**АДМИНИСТРАЦИИ КРАСНОКАМСКОГО ГОРОДСКОГО ОКРУГА**

**РЕШЕНИЕ**

о размещении объектов № 88/122 от «26» апреля 2022 год

г. Краснокамск, пр. Маяковского, 11

В соответствии с пунктом 3 статьи 39.36 Земельного кодекса Российской Федерации, Положением о порядке и условиях размещения объектов на землях или земельных участках, находящихся в государственной или муниципальной собственности, на территории Пермского края без предоставления земельных участков и установления сервитутов, утвержденным постановлением Правительства Пермского края от 22.07.2015 № 478-п, комитет земельных и имущественных отношений администрации Краснокамского городского округа **разрешает** Открытому акционерному обществу «Межрегиональная распределительная сетевая компания Урала» (ОАО «МРСК УРАЛА»), ОГРН 1056604000970, ИНН 6671163413, юридический адрес: 620026, Свердловская область, г. Екатеринбург, ул. Мамина-Сибиряка, д. 140, тел.:8 (3435) 23-04-66, email:cecr@cht.mrsk-ural.ru.

**размещение объекта:** Строительство ВЛ 0,4 кВ с установкой ПУ для электроснабжения г. Краснокамск, для размещения которых не требуется разрешения на строительство.

**способ размещения:** наземный, надземный.

**площадь:** 495 кв.м.

**на землях:** государственная собственность на которые не разграничена.

**на срок:** бессрочно.

**местоположение:** Пермский край, Краснокамский городской округ, д. Большая, на землях в кадастровом квартале 59:07:0600101, согласно прилагаемой схеме предполагаемых к использованию земель или части земельного участка.

**вид разрешенного использования:** -

Территория, согласно схеме, расположена в зоне с особыми условиями использования территории:

- приаэродромная территория аэродрома аэропорта Большое Савино (59.32.2.857);
- охранная зона ВЛ-0,4 КВ ОТ ТП 138 (59:07-6.50);
- публичный сервитут для размещения объекта электросетевого хозяйства «ВЛ-0,4 КВ ОТ ТП 30138» (59:07-6.1449);
- охранная зона ВЛ-0,4кВ ф.Быт от ТП-30138 (59:07-6.689);
- Публичный сервитут для размещения объекта электросетевого хозяйства «ВЛ-0,4кВ ф. Быт от ТП-30138» (59:07-6.1112);
- охранная зона газопровода (59:07-6.138);
- охранная зона газопровода высокого давления 1 категории д. Новая Ивановка-д. Брагино- с. Стряпунята Краснокамского района (59:07-6.285).

**ОАО «МРСК Урала»:**

- до момента размещения объекта осуществить согласование с собственниками объектов инфраструктуры, в т.ч. транспортной, расположенных в пределах земельного участка, указанного на прилагаемой схеме;

- получить разрешение (ордер) на производство земляных работ;
- соблюдать Правила охраны электрических сетей, установленные постановлением Правительства Российской Федерации от 24.02.2009 № 160 «О порядке установления охранных зон объектов электросетевого хозяйства и особых условий использования земельных участков, расположенных в границах таких зон»;
- соблюдать правила охранных зон газораспределительных сетей, установленные Постановлением Правительства Российской Федерации от 20 ноября 2000 г. № 878 «Об утверждении Правил охраны газораспределительных сетей»;
- соблюдать Правила благоустройства территории Краснокамского городского округа, утвержденные решением Краснокамской городской Думы от 24.04.2019 № 61.

В соответствии с пунктом 7(2) Положения о порядке и условиях размещения объектов на землях или земельных участках, находящихся в государственной или муниципальной собственности, на территории Пермского края без предоставления земельных участков и установления сервитутов, утвержденным постановлением Правительства Пермского края от 22.07.2015 № 478-п, предоставить в комитет земельных и имущественных отношений администрации города Краснокамска в течении 1 месяца с момента размещения объектов материалы контрольной геодезической съемки размещенных объектов на бумажном и электронном носителях на безвозмездной основе.

**примечание:**

- решение о размещении объектов не дает право на строительство и (или) реконструкцию объектов, не указанных в решении о размещении объектов.
- размещение объектов предусматривает надлежащее выполнение обязанностей заявителя в соответствии со статьей 39.35 Земельного кодекса Российской Федерации.

**приложение:** схема предполагаемых к использованию земель или части земельного участка на 1 л. в 1 экз.

Председатель комитета земельных  
и имущественных отношений администрации  
Краснокамского городского округа



Р.Р. Петров


**Схема предполагаемых к использованию земель  
или части земельного участка**

Объект: Строительство ВЛ 0,4 кВ с установкой ПУ для электроснабжения г. Краснокамск (4500068562)  
 Местоположение: Пермский край, Краснокамский городской округ, д. Большая  
 Площадь земель или части земельного участка, кв.м: 495  
 Категория з Земли населенных пунктов  
 Вид разрешенного использования: -  
 Цель использования: под объекты инженерного оборудования электроснабжения (Строительство ВЛ 0,4 кВ с установкой ПУ для электроснабжения г. Краснокамск (4500068562))

КОМИТЕТ ЗЕМЕЛЬНЫХ И  
 ИМУЩЕСТВЕННЫХ ОТНОШЕНИЙ  
 Администрации Краснокамского  
 городского округа  
 ОКПО 40010136 КИО 39140101  
 ОГРН 1183948071471 ИНН 5914010170  
 пр. Малаховского, 11 г. Краснокамск  
 Пермский край, 617000  
 Тел./факс: (34273) 4-46-17  
 E-mail: kio\_krasnokamsk@mail.ru

Описание границ смежных землепользователей:  
 от точки 1 до точки 1 - земли Краснокамского городского округа

**А РЕШЕНИЮ О РАЗМЕЩЕНИИ**  
**№ 88 /22 ОТ 26.04.2022**

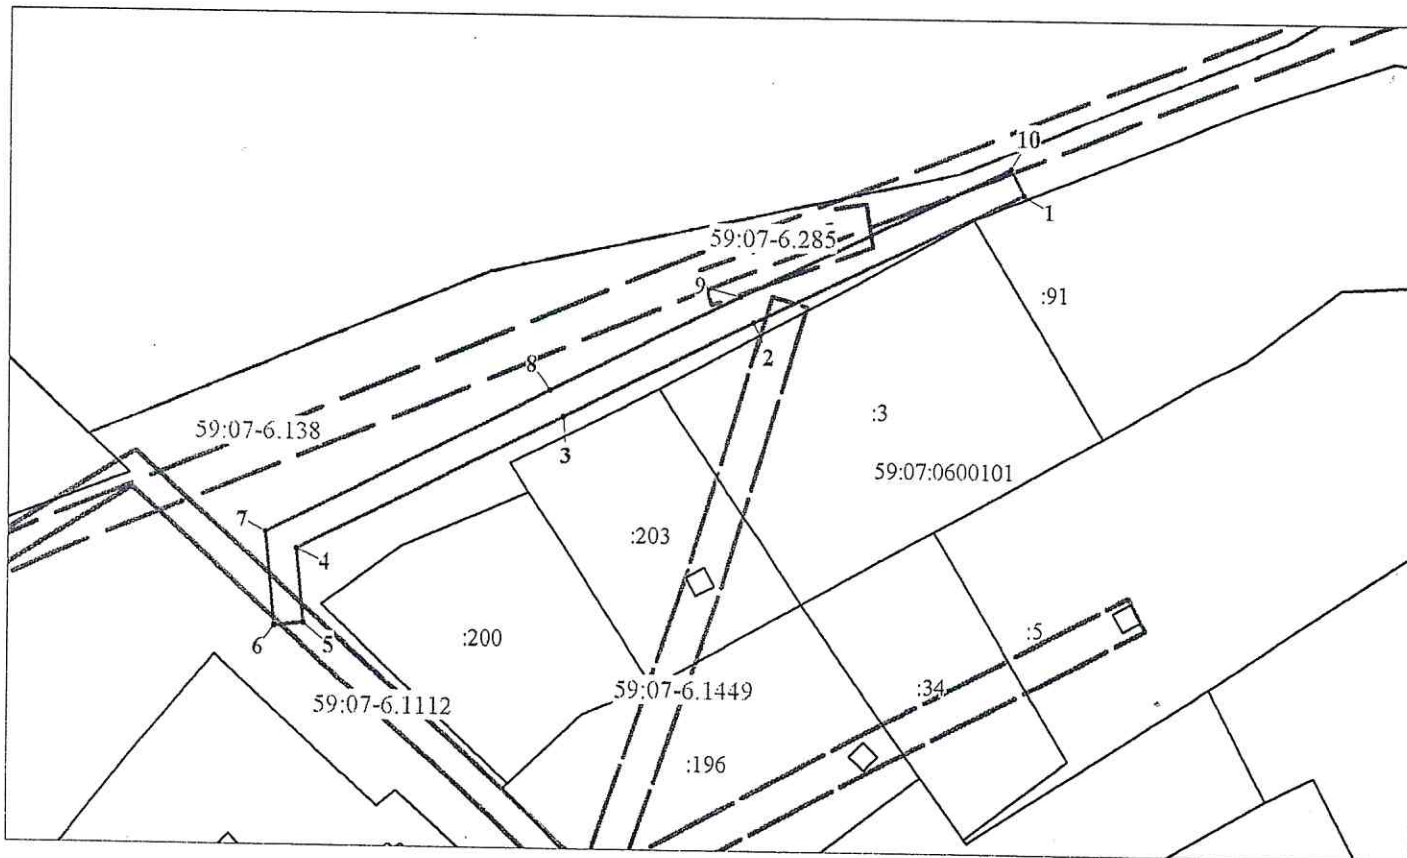

Масштаб 1:1000

**Условные обозначения:**

- предполагаемые к использованию земли;
  - существующая часть границы, имеющиеся в ЕГРН сведения о которой достаточны для определения ее местоположения;
  - 1** - характерные точки границы испрашиваемого земельного участка;
  - границы зон, с особыми условиями использования территории, внесенные в ЕГРН
  - граница кадастрового квартала;
- 59:07:0600101 - кадастровый номер квартала.

Координаты характерных точек МСК-59, зона 2

№	Координаты, м.	
	X	Y
1	2	3
1	531115.05	2208469.12
2	531096.99	2208432.30
3	531083.94	2208406.38
4	531065.03	2208369.88
5	531055.01	2208370.86
6	531054.62	2208366.88
7	531067.34	2208365.65
8	531087.50	2208404.56
9	531100.56	2208430.52
10	531118.64	2208467.37
1	531115.05	2208469.12

Заявитель Стафеева М.А.  
 (по доверенности ОАО "ИРСК Урала" от 25.01.2022 №59 АА 4013084 .