



## АДМИНИСТРАЦИЯ КРАСНОКАМСКОГО ГОРОДСКОГО ОКРУГА

### КОМИТЕТ ЗЕМЕЛЬНЫХ И ИМУЩЕСТВЕННЫХ ОТНОШЕНИЙ АДМИНИСТРАЦИИ КРАСНОКАМСКОГО ГОРОДСКОГО ОКРУГА

#### РЕШЕНИЕ

о размещении объектов № 90/22 от «26» апреля 2022 год

г. Краснокамск, пр. Маяковского, 11

В соответствии с пунктом 3 статьи 39.36 Земельного кодекса Российской Федерации, Положением о порядке и условиях размещения объектов на землях или земельных участках, находящихся в государственной или муниципальной собственности, на территории Пермского края без предоставления земельных участков и установления сервитутов, утвержденным постановлением Правительства Пермского края от 22.07.2015 № 478-п, комитет земельных и имущественных отношений администрации Краснокамского городского округа **разрешает** Открытому акционерному обществу «Межрегиональная распределительная сетевая компания Урала» (ОАО «МРСК УРАЛА»), ОГРН 1056604000970, ИНН 6671163413, юридический адрес: 620026, Свердловская область, г. Екатеринбург, ул. Мамина-Сибиряка, д. 140, тел.:8 (3435) 23-04-66, email:cecr@cht.mrsk-ural.ru.

**размещение объекта:** Строительство ВЛ 0,4 кВ с установкой ПУ для электроснабжения деревни Мошево, для размещения которых не требуется разрешения на строительство.

**способ размещения:** наземный, надземный.

**площадь:** 656 кв.м.

**на землях:** государственная собственность на которые не разграничена.

**на срок:** бессрочно.

**местоположение:** Пермский край, Краснокамский городской округ, на землях в кадастровых кварталах 59:07:0060101, 59:07:2500602, согласно прилагаемой схеме предполагаемых к использованию земель или части земельного участка.

**вид разрешенного использования:** -

**ОАО «МРСК Урала»:**

- до момента размещения объекта осуществить согласование с собственниками объектов инфраструктуры, в т.ч. транспортной, расположенных в пределах земельного участка, указанного на прилагаемой схеме;
- получить разрешение (ордер) на производство земляных работ;
- соблюдать Правила благоустройства территории Краснокамского городского округа, утвержденные решением Краснокамской городской Думы от 24.04.2019 № 61.

В соответствии с пунктом 7(2) Положения о порядке и условиях размещения объектов на землях или земельных участках, находящихся в государственной или муниципальной собственности, на территории Пермского края без предоставления земельных участков и установления сервитутов, утвержденным постановлением Правительства Пермского края от 22.07.2015 № 478-п, предоставить в комитет земельных и имущественных отношений администрации города Краснокамска в течении 1 месяца с момента размещения

объектов материалы контрольной геодезической съемки размещенных объектов на бумажном и электронном носителях на безвозмездной основе.

**примечание:**

- решение о размещении объектов не дает право на строительство и (или) реконструкцию объектов, не указанных в решении о размещении объектов.

- размещение объектов предусматривает надлежащее выполнение обязанностей заявителя в соответствии со статьей 39.35 Земельного кодекса Российской Федерации.

**приложение:** схема предполагаемых к использованию земель или части земельного участка на 1 л. в 1 экз.

Председатель комитета земельных  
и имущественных отношений администрации  
Краснокамского городского округа



Р.Р. Петров

Т.С. Катаева,  
43834

**Схема предполагаемых к использованию земель  
или части земельного участка**


Объект: Строительство ВЛ 0,4 кВ с установкой ПУ для электроснабжения деревни Мошево (4500071020)  
 Местоположение: Пермский край, Краснокамский городской округ, д.Мошево  
 Площадь земель или части земельного участка, кв.м: 656  
 Категория з Земли населенных пунктов  
 Вид разрешенного использования: -  
 Цель использования: под объекты инженерного оборудования электроснабжения (Строительство ВЛ 0,4 кВ с установкой ПУ для электроснабжения деревни Мошево (4500071020))

КОМИТЕТ ЗЕМЕЛЬНЫХ И  
ИМУЩЕСТВЕННЫХ ОТНОШЕНИЙ  
Администрация Краснокамского  
городского округа  
ОКПО 40000436 КПП 091601001  
ОГРН 1183988071474 ИНН 59160244570  
пр.Маяковского, 11 г. Краснокамск  
Пермского края, 617660  
Тел./Факс: (34273) 4-46-17  
E-mail: kio\_krasokamsk@mail.ru

№ \_\_\_\_\_  
на № \_\_\_\_\_ от \_\_\_\_\_

Описание границ смежных землепользователей:  
 от точки 1 до точки 5, от точки 9 до точки 1 - земли Краснокамского городского округа  
 от точки 5 до точки 9 - земельный участок с кадастровым номером 59:07:0060101:88

**А РЕШЕНИЮ О РАЗМЕЩЕНИИ**  
**№ 90 122 ОТ 26.04.2022**

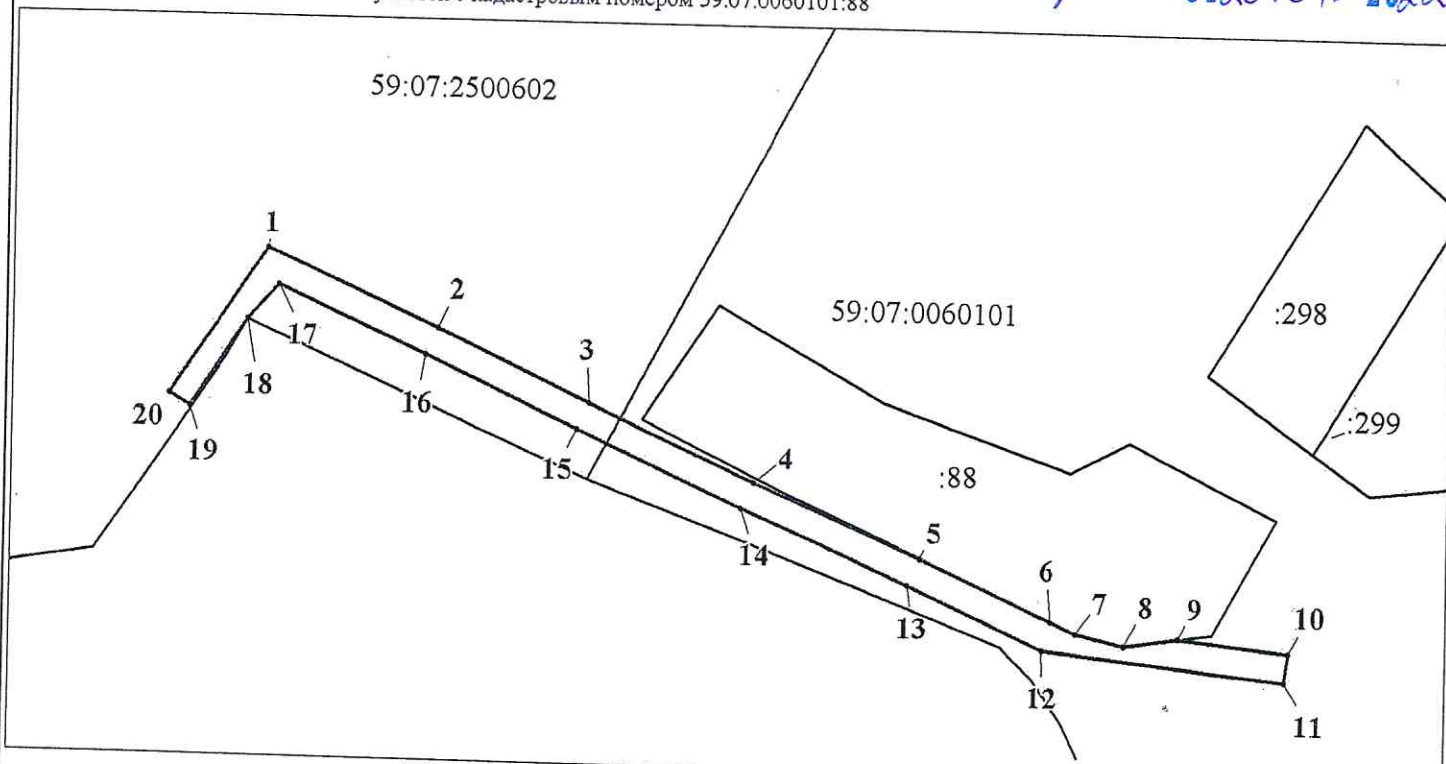

Масштаб 1:1000

Координаты характерных точек МСК-59, зона 2

№	Координаты, м	
	X	Y
1	2	3
1	524510.43	2188737.42
2	524499.92	2188760.73
3	524490.31	2188781.62
4	524479.85	2188804.27
5	524469.81	2188827.05
6	524461.75	2188845.01
7	524460.23	2188848.56
8	524458.71	2188855.11
9	524459.87	2188862.60
10	524458.25	2188877.71
11	524454.27	2188877.27
12	524457.84	2188843.95
13	524466.15	2188825.43
14	524476.19	2188802.62
15	524486.69	2188779.96
16	524496.28	2188759.07
17	524505.38	2188738.88
18	524500.64	2188734.69
19	524488.49	2188726.92
20	524490.17	2188724.10
1	524510.43	2188737.42

**Условные обозначения:**

- предполагаемые к использованию земли;
  - существующая часть границы, имеющиеся в ЕГРН сведения о которой достаточны для определения ее местоположения;
  - 1 - характерные точки границы испрашиваемого земельного участка;
  - границы зон, с особыми условиями использования территории, внесенные в ЕГРН
  - граница кадастрового квартала;
- 59:07:0060101 - кадастровый номер квартала.

Заявитель Стафеева М.А.  
 (по доверенности ОАО "ИРСК Урала" от 25.01.2022 №59 АА 4013084)