



## АДМИНИСТРАЦИЯ КРАСНОКАМСКОГО ГОРОДСКОГО ОКРУГА

### КОМИТЕТ ЗЕМЕЛЬНЫХ И ИМУЩЕСТВЕННЫХ ОТНОШЕНИЙ АДМИНИСТРАЦИИ КРАСНОКАМСКОГО ГОРОДСКОГО ОКРУГА

#### РЕШЕНИЕ

о размещении объектов № 92 /22 от «05» мая 2022 год

г. Краснокамск, пр. Маяковского, 11

В соответствии с пунктом 3 статьи 39.36 Земельного кодекса Российской Федерации, Положением о порядке и условиях размещения объектов на землях или земельных участках, находящихся в государственной или муниципальной собственности, на территории Пермского края без предоставления земельных участков и установления сервитутов, утвержденным постановлением Правительства Пермского края от 22.07.2015 № 478-п, комитет земельных и имущественных отношений администрации Краснокамского городского округа **разрешает** Южаниной Любови Александровне, 09.10.1962 г.р., паспорт: 5707 № 129527, адрес: 617060, Пермский край, г. Краснокамск, ул. Каракулова, д. 88 кв. 2, тел.:8 (919)4757897.

**размещение объекта:** Прокладка водопровода, для размещения которых не требуется разрешения на строительство.

**способ размещения:** подземный.

**площадь:** 327,5 кв.м.

**на землях:** государственная собственность на которые не разграничена.

**на срок:** 1 (один) год.

**местоположение:** Пермский край, Краснокамский городской округ, г. Краснокамск, ул. Каракулова, на землях в кадастровом квартале 59:07:0010311, согласно прилагаемой схеме предполагаемых к использованию земель или части земельного участка.

**вид разрешенного использования:** -

Территория, согласно схеме, расположена в зоне с особыми условиями использования территории:

- приаэродромная территория аэродрома аэропорта Большое Савино (59.32.2.857);

- охранная зона ТП-100:ТМ-100/6; ТП-100 ул. Каракулова; ТП-100 - опора наружного освещения, ТП-100 - кабельная выкидка опора фидер Тимирязева, ТП-100- кабельная выкидка опора Пугачева, (ТП-100 фидер "Пугачева"); ТП-133: ТМ-2х250/6 (59:07-6.142).

**Южаниной Любови Александровне:**

- до момента размещения объекта осуществить согласование с собственниками объектов инфраструктуры, в т.ч. транспортной, расположенных в пределах земельного участка, указанного на прилагаемой схеме;

- получить разрешение (ордер) на производство земляных работ;

- соблюдать правила охранных зон воздушного пространства, установленные Постановлением Правительства Российской Федерации от 11.03.2010 № 138 «Об утверждении Федеральных правил использования воздушного пространства Российской Федерации»;

- соблюдать Правила охраны электрических сетей, установленные постановлением Правительства Российской Федерации от 24.02.2009 № 160 «О порядке установления охранных зон объектов электросетевого хозяйства и особых условий использования земельных участков, расположенных в границах таких зон»;
- соблюдать Правила благоустройства территории Краснокамского городского округа, утвержденные решением Краснокамской городской Думы от 24.04.2019 № 61.

В соответствии с пунктом 7(2) Положения о порядке и условиях размещения объектов на землях или земельных участках, находящихся в государственной или муниципальной собственности, на территории Пермского края без предоставления земельных участков и установления сервитутов, утвержденным постановлением Правительства Пермского края от 22.07.2015 № 478-п, предоставить в комитет земельных и имущественных отношений администрации города Краснокамска в течении 1 месяца с момента размещения объектов материалы контрольной геодезической съемки размещенных объектов на бумажном и электронном носителях на безвозмездной основе.

В соответствии со статьей 20<sup>1</sup> Закона Пермского края от 14.09.2011 № 805-ПК «О градостроительной деятельности в Пермском крае» **Южаниной Любови Александровне:**

- не позднее чем за 10 рабочих дней до начала строительства и (или) реконструкции безвозмездно передает в орган местного самоуправления по месту расположения каждого объекта один экземпляр копий разделов проектной документации, предусмотренных пунктом 1 части 12 статьи 48 Градостроительного кодекса Российской Федерации;
- в течение 10 рабочих дней после окончания работ по строительству, реконструкции безвозмездно передает в орган местного самоуправления по месту расположения каждого объекта схему, отображающую расположение объекта и сетей инженерно-технического обеспечения, подписанную застройщиком (техническим заказчиком), с приложением текстового и графического описания местоположения границ охранной и санитарно-защитной зоны, перечень координат характерных точек границ такой зоны.

**примечание:**

- решение о размещении объектов не дает право на строительство и (или) реконструкцию объектов, не указанных в решении о размещении объектов.
- размещение объектов предусматривает надлежащее выполнение обязанностей заявителя в соответствии со статьей 39.35 Земельного кодекса Российской Федерации.

**приложение:** схема предполагаемых к использованию земель или части земельного участка на 1 л. в 1 экз.

Председатель комитета земельных и имущественных отношений администрации Краснокамского городского округа



Схема предполагаемых к использованию земель или части земельного участка

Объект: Водоснабжение жилого дома


Местоположение: Пермский край, Краснокамский городской округ, г. Краснокамск, ул. Каракулова

Категория земель: Земли населенных пунктов

Вид разрешенного использования: -

Проектируемая площадь участка: :ЗУ1 - 327.5 кв.м

| Номер точки | КООРДИНАТЫ |            | Номер точки  | КООРДИНАТЫ |            |
|-------------|------------|------------|--|------------|------------|
|             | X          | Y          |  | X          | Y          |
| 1           | 525992.34  | 2200365.24 | 7  | 525973.90  | 2200439.20 |
| 2           | 525992.35  | 2200365.78 | 8  | 525971.87  | 2200435.75 |
| 3           | 525992.41  | 2200369.24 | 9  | 525983.01  | 2200429.16 |
| 4           | 525990.25  | 2200369.24 | 10   | 525983.32  | 2200370.24 |
| 5           | 525987.31  | 2200371.98 | 11   | 525988.68  | 2200365.23 |
| 6           | 525987.00  | 2200431.45 | Описание смежеств:<br>от 1 до 3 - 59:07:0010311:46<br>от 3 до 1 - неразграниченные земли |            |            |

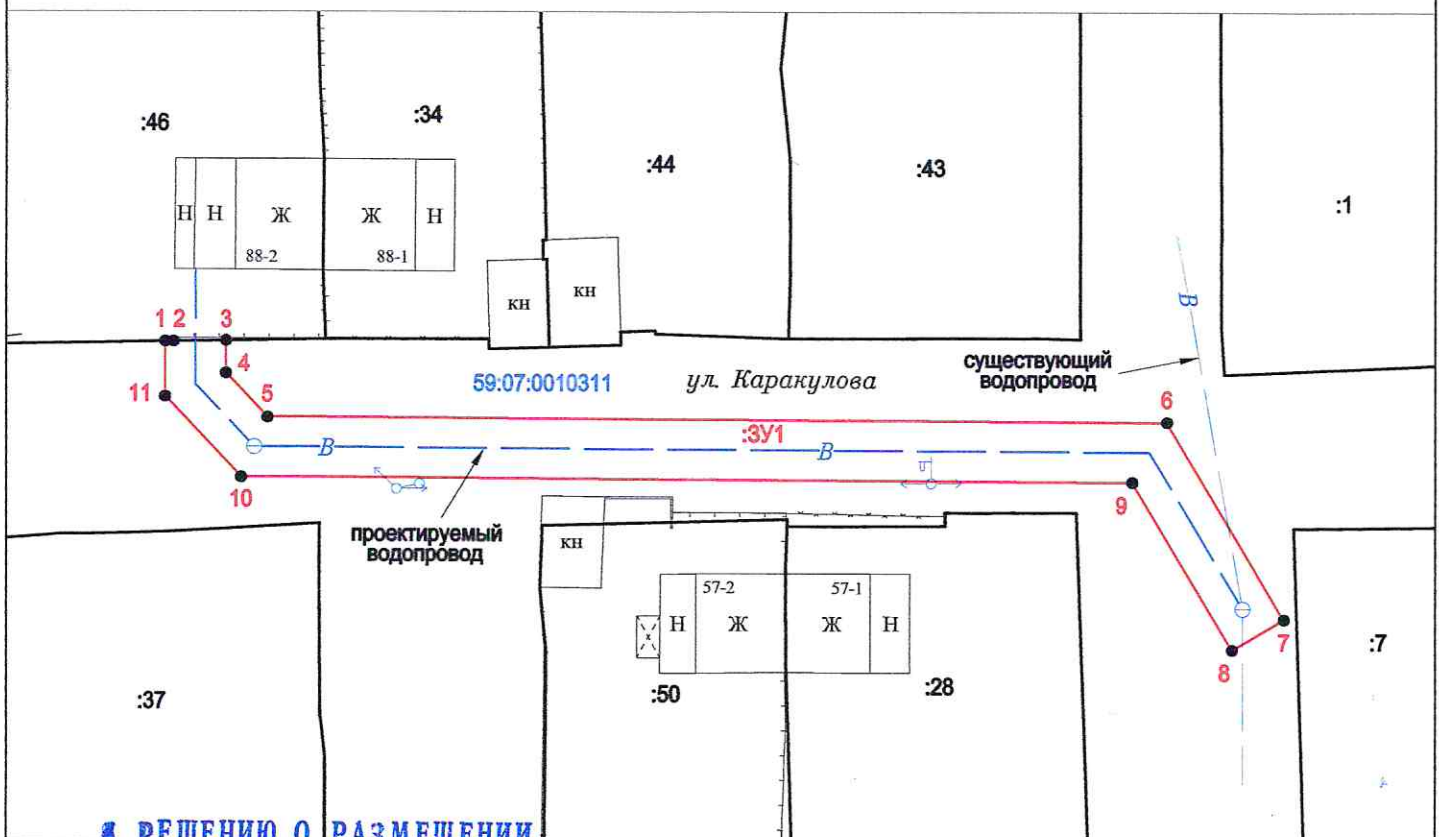

РЕШЕНИЮ О РАЗМЕЩЕНИИ

№ 92 / 22 ОТ 05.05. 2022

М 1:500

Условные обозначения:

- граница кадастрового квартала
- существующая часть границы, имеющаяся в ГКН сведения о которой достаточны для определения ее местоположения
- вновь образованная часть границы, сведения о которой достаточны для определения ее местоположения
- границы ЗОУИТ
- 59:07:0540101** - кадастровый номер квартала
- :54** - кадастровый номер земельного участка
- :ЗУ1** - обозначение образуемого земельного участка
- 1** - обозначение характерной точки границы земельного участка

КОМИТЕТ ЗЕМЕЛЬНЫХ И  
ИМУЩЕСТВЕННЫХ ОТНОШЕНИЙ  
Администрация Краснокамского  
городского округа  
ОКПО 46301136 КПП 591601001  
ОГРН 1165988071474 ИНН 5916030030  
пр. Мельникова, 11 г. Краснокамск  
Пермского края, 617060  
Тел./Факс (34273) 4-46-17  
E-mail: kko\_krasnokamsk@mail.ru  
№ \_\_\_\_\_  
от \_\_\_\_\_

Заявитель:

(подпись, расшифровка подписи)