



АДМИНИСТРАЦИЯ КРАСНОКАМСКОГО ГОРОДСКОГО ОКРУГА

КОМИТЕТ ЗЕМЕЛЬНЫХ И ИМУЩЕСТВЕННЫХ ОТНОШЕНИЙ АДМИНИСТРАЦИИ КРАСНОКАМСКОГО ГОРОДСКОГО ОКРУГА

РЕШЕНИЕ

о размещении объектов N 94/122 от «05» мая 2022 год

г. Краснокамск, пр. Маяковского, 11

В соответствии с пунктом 3 статьи 39.36 Земельного кодекса Российской Федерации, Положением о порядке и условиях размещения объектов на землях или земельных участках, находящихся в государственной или муниципальной собственности, на территории Пермского края без предоставления земельных участков и установления сервитутов, утвержденным постановлением Правительства Пермского края от 22.07.2015 № 478-п, комитет земельных и имущественных отношений администрации Краснокамского городского округа разрешает Конинову Александру Сергеевичу,

размещение объекта: Прокладка водопровода, для размещения которых не требуется разрешения на строительство.

способ размещения: подземный.

площадь: 329,2 кв.м.

на землях: государственная собственность на которые не разграничена.

на срок: 1 (один) год.

местоположение: Пермский край, Краснокамский городской округ, г. Краснокамск, ул. Каракулова, на землях в кадастровом квартале 59:07:0010311, согласно прилагаемой схеме предполагаемых к использованию земель или части земельного участка.

вид разрешенного использования: -

Территория, согласно схеме, расположена в зоне с особыми условиями использования территории:

- приаэродромная территория аэродрома аэропорта Большое Савино (59.32.2.857);

- охранная зона ТП-100:ТМ-100/6; ТП-100 ул. Каракулова; ТП-100 - опора наружного освещения, ТП-100 - кабельная выкидка опора фидер Тимирязева, ТП-100- кабельная выкидка опора Пугачева, (ТП-100 фидер "Пугачева"); ТП-133: ТМ-2х250/6 (59:07-6.142).

Конинову Александру Сергеевичу:

- до момента размещения объекта осуществить согласование с собственниками объектов инфраструктуры, в т.ч. транспортной, расположенных в пределах земельного участка, указанного на прилагаемой схеме;

- получить разрешение (ордер) на производство земляных работ;

- соблюдать правила охранных зон воздушного пространства, установленные Постановлением Правительства Российской Федерации от 11.03.2010 № 138 «Об утверждении Федеральных правил использования воздушного пространства Российской Федерации»;

- соблюдать Правила охраны электрических сетей, установленные постановлением Правительства Российской Федерации от 24.02.2009 № 160 «О порядке установления охранных зон объектов электросетевого хозяйства и особых условий использования земельных участков, расположенных в границах таких зон»;

- соблюдать Правила благоустройства территории Краснокамского городского округа, утвержденные решением Краснокамской городской Думы от 24.04.2019 № 61.

В соответствии с пунктом 7(2) Положения о порядке и условиях размещения объектов на землях или земельных участках, находящихся в государственной или муниципальной собственности, на территории Пермского края без предоставления земельных участков и установления сервитутов, утвержденным постановлением Правительства Пермского края от 22.07.2015 № 478-п, предоставить в комитет земельных и имущественных отношений администрации города Краснокамска в течении 1 месяца с момента размещения объектов материалы контрольной геодезической съемки размещенных объектов на бумажном и электронном носителях на безвозмездной основе.

В соответствии со статьей 20¹ Закона Пермского края от 14.09.2011 № 805-ПК «О градостроительной деятельности в Пермском крае» **Конину Александру Сергеевичу:**

- не позднее чем за 10 рабочих дней до начала строительства и (или) реконструкции безвозмездно передает в орган местного самоуправления по месту расположения каждого объекта один экземпляр копий разделов проектной документации, предусмотренных пунктом 1 части 12 статьи 48 Градостроительного кодекса Российской Федерации;

- в течение 10 рабочих дней после окончания работ по строительству, реконструкции безвозмездно передает в орган местного самоуправления по месту расположения каждого объекта схему, отображающую расположение объекта и сетей инженерно-технического обеспечения, подписанную застройщиком (техническим заказчиком), с приложением текстового и графического описания местоположения границ охранной и санитарно-защитной зоны, перечень координат характерных точек границ такой зоны.

примечание:

- решение о размещении объектов не дает право на строительство и (или) реконструкцию объектов, не указанных в решении о размещении объектов.

- размещение объектов предусматривает надлежащее выполнение обязанностей заявителя в соответствии со статьей 39.35 Земельного кодекса Российской Федерации.

приложение: схема предполагаемых к использованию земель или части земельного участка на 1 л. в 1 экз.

Председатель комитета земельных и имущественных отношений администрации Краснокамского городского округа



Р.Р. Петров

Т.С. Катаева,
43834

Схема предполагаемых к использованию земель или части земельного участка

Объект: Водоснабжение жилого дома

Местоположение: Пермский край, Краснокамский городской округ, г. Краснокамск, ул. Каракулова

Категория земель: Земли населенных пунктов


Вид разрешенного использования: -

Проектируемая площадь участка: :ЗУ1 - 329.2 кв.м

Номер точки	КООРДИНАТЫ		Номер точки	КООРДИНАТЫ	
	X	Y		X	Y
1	525992.52	2200375.89	7	525971.87	2200435.75
2	525992.52	2200379.89	8	525983.01	2200429.16
3	525988.20	2200379.91	9	525983.33	2200369.10
4	525987.28	2200378.35	10	525986.46	2200369.12
5	525987.00	2200431.45	11	525990.48	2200375.90
6	525973.90	2200439.20	Описание смежеств: от 1 до 2 - 59:07:0010311:34 от 2 до 1 - неразграниченные земли		

РЕШЕНИЕ О РАЗМЕЩЕНИИ
№ 94/122 от 05.05.2022

Описание смежеств:
от 1 до 2 - 59:07:0010311:34
от 2 до 1 - неразграниченные земли

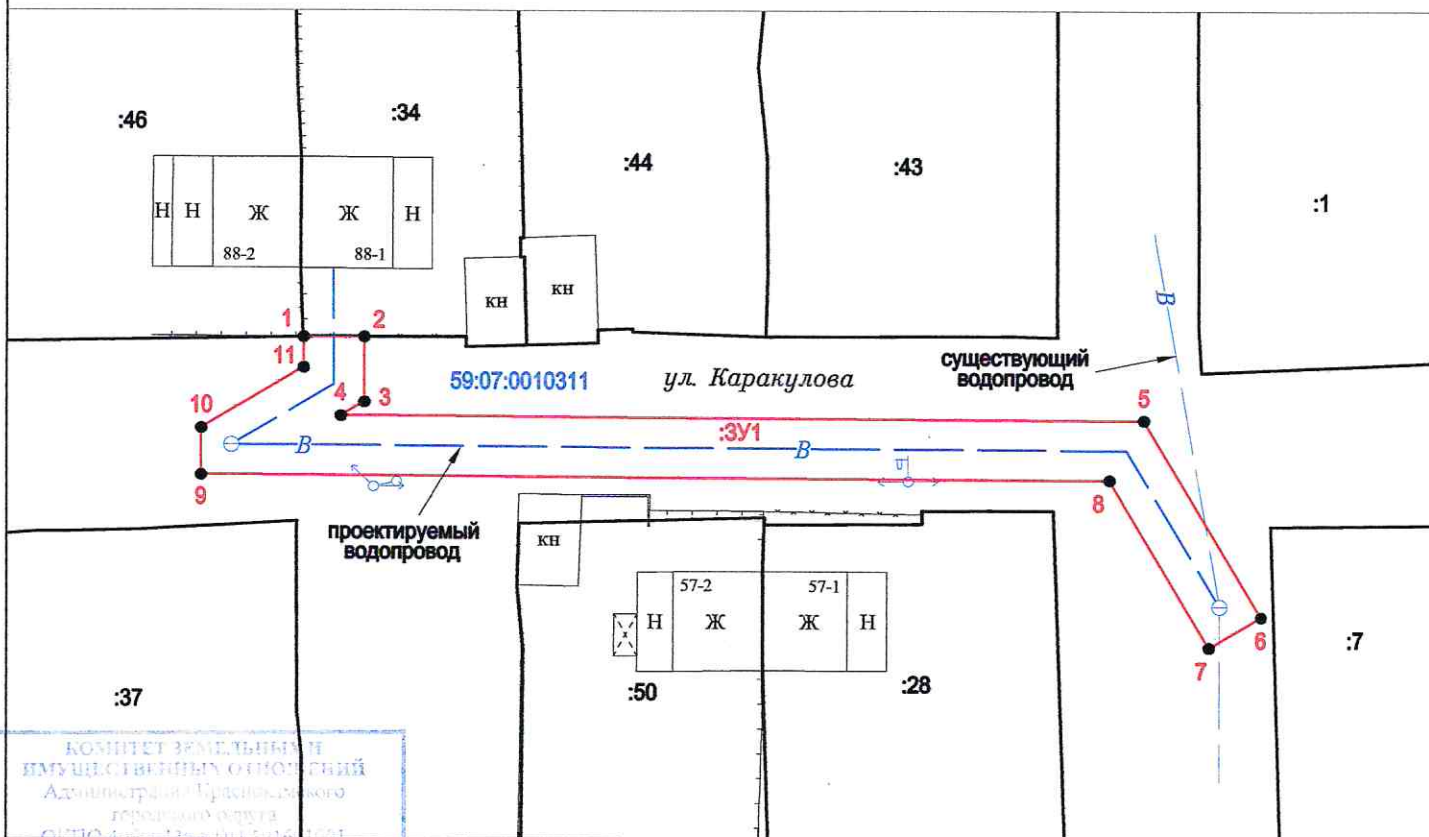

М 1:500

Условные обозначения:

- граница кадастрового квартала
- существующая часть границы, имеющиеся в ГКН сведения о которой достаточны для определения ее местоположения
- вновь образованная часть границы, сведения о которой достаточны для определения ее местоположения
- границы ЗОУИТ
- 59:07:0540101 - кадастровый номер квартала
- :54 - кадастровый номер земельного участка
- :ЗУ1 - обозначение образуемого земельного участка
- 1 - обозначение характерной точки границы земельного участка

Заявитель:

Косов А.С.
(подпись, расшифровка подписи)

КОМИТЕТ ЗЕМЕЛЬНЫМ И ИМУЩЕСТВЕННЫМ ОТНОШЕНИЯМ
Администрации Краснокамского городского округа
ОКПО 4000-00000-00000000
ОГРН 1180708071474 ОГРНИП 31670
пр. Матвеевский, 11 г. Краснокамск
Пермский край 591060
Тел./факс: (342) 34-41-17
E-mail: kmo.krasnokamsk@yandex.ru