



**АДМИНИСТРАЦИЯ
КРАСНОКАМСКОГО ГОРОДСКОГО ОКРУГА**

**КОМИТЕТ ЗЕМЕЛЬНЫХ И ИМУЩЕСТВЕННЫХ ОТНОШЕНИЙ
АДМИНИСТРАЦИИ КРАСНОКАМСКОГО ГОРОДСКОГО ОКРУГА**

РЕШЕНИЕ

о размещении объектов № 102/22 от «17» 05. 2022 год

г. Краснокамск, пр. Маяковского, 11

В соответствии с пунктом 3 статьи 39.36 Земельного кодекса Российской Федерации, Положением о порядке и условиях размещения объектов на землях или земельных участках, находящихся в государственной или муниципальной собственности, на территории Пермского края без предоставления земельных участков и установления сервитутов, утвержденным постановлением Правительства Пермского края от 22.07.2015 № 478-п, комитет земельных и имущественных отношений администрации Краснокамского городского округа **разрешает** акционерному обществу «Коммунальные электрические сети Краснокамского муниципального района», юридический адрес: 617060, Пермский край, г. Краснокамск, ул. Коммунистическая, 18, почтовый адрес: 614068, г. Пермь, ул. Плеханова, д. 2, тел.:+7 (342) 206-88-07, email: kkges@inbox.ru, ОГРН 1165958089571, ИНН 5916031670, КПП 591601001.

размещение объекта: реконструкция ВЛ-0,4 кВ (Пермский край, Краснокамский г.о., п. Оверята, ул. Молодежная (59:07:0020121)), для размещения которых не требуется разрешения на строительство.

способ размещения: надземный.

площадь: 160 кв.м.

на землях: государственная собственность на которые не разграничена.

на срок: бессрочно.

местоположение: Пермский край, Краснокамский г.о., п. Оверята, ул. Молодежная (59:07:0020121), в кадастровом квартале 59:07:0020121, согласно прилагаемой схеме предполагаемых к использованию земель или части земельного участка.

вид разрешенного использования: -

Территория, согласно схеме, расположена в зоне с особыми условиями использования территории:

- приаэродромная территория аэродрома аэропорта Большое Савино (59.32.2.857).

АО «Коммунальные электрические сети Краснокамского муниципального района»:

- до момента размещения объекта осуществить согласование с собственниками объектов инфраструктуры, в т.ч. транспортной, расположенных в пределах земельного участка, указанного на прилагаемой схеме;

- получить разрешение (ордер) на производство земляных работ;

- соблюдать правила охранных зон воздушного пространства, установленные Постановлением Правительства Российской Федерации от 11.03.2010 № 138 «Об утверждении Федеральных правил использования воздушного пространства Российской Федерации»;

- соблюдать Правила благоустройства территории Краснокамского городского округа, утвержденные решением Краснокамской городской Думы от 24.04.2019 № 61.

В соответствии с пунктом 7(2) Положения о порядке и условиях размещения объектов на землях или земельных участках, находящихся в государственной или муниципальной собственности, на территории Пермского края без предоставления земельных участков и установления сервитутов, утвержденным постановлением Правительства Пермского края от 22.07.2015 № 478-п, предоставить в комитет земельных и имущественных отношений администрации Краснокамского городского округа в течении 1 месяца с момента размещения объектов материалы контрольной геодезической съемки размещенных объектов на бумажном и электронном носителях на безвозмездной основе.

В соответствии со статьей 20¹ Закона Пермского края от 14.09.2011 № 805-ПК «О градостроительной деятельности в Пермском крае» **АО «Коммунальные электрические сети Краснокамского муниципального района»:**

- не позднее чем за 10 рабочих дней до начала строительства и (или) реконструкции безвозмездно передает в орган местного самоуправления по месту расположения каждого объекта один экземпляр копий разделов проектной документации, предусмотренных пунктом 1 части 12 статьи 48 Градостроительного кодекса Российской Федерации;

- в течение 10 рабочих дней после окончания работ по строительству, реконструкции безвозмездно передает в орган местного самоуправления по месту расположения каждого объекта схему, отображающую расположение объекта и сетей инженерно-технического обеспечения, подписанную застройщиком (техническим заказчиком), с приложением текстового и графического описания местоположения границ охранной и санитарно-защитной зоны, перечень координат характерных точек границ такой зоны.

примечание:

- решение о размещении объектов не дает право на строительство и (или) реконструкцию объектов, не указанных в решении о размещении объектов.

- размещение объектов предусматривает надлежащее выполнение обязанностей заявителя в соответствии со статьей 39.35 Земельного кодекса Российской Федерации.

приложение: схема предполагаемых к использованию земель или части земельного участка на 1 л. в 1 экз.

Председатель комитета земельных и имущественных отношений администрации Краснокамского городского округа



Р.Р. Петров

Схема предполагаемых к использованию земель или части земельного участка

Объект: Реконструкция ВЛ - 0,4кВ.

Местоположение: Пермский край, Краснокамский городской округ,
п. Оверята, ул. Молодежная.

Площадь земель: 160 кв.м.

Площадь охранной зоны: 329 кв.м.


Категория земель: земли населенных пунктов.

Вид разрешенного использования:

Заявитель: Акционерное общество
"Коммунальные электрические сети
Краснокамского муниципального района"



Каталог координат		
МСК-59		
Номер	X,m	Y,m
:3У1		
1	526370.86	2209542.00
2	526370.36	2209543.94
3	526326.66	2209532.77
4	526298.25	2209546.24
5	526294.81	2209544.21
6	526295.83	2209542.49
7	526298.35	2209543.98
8	526326.46	2209530.65
1	526370.86	2209542.00

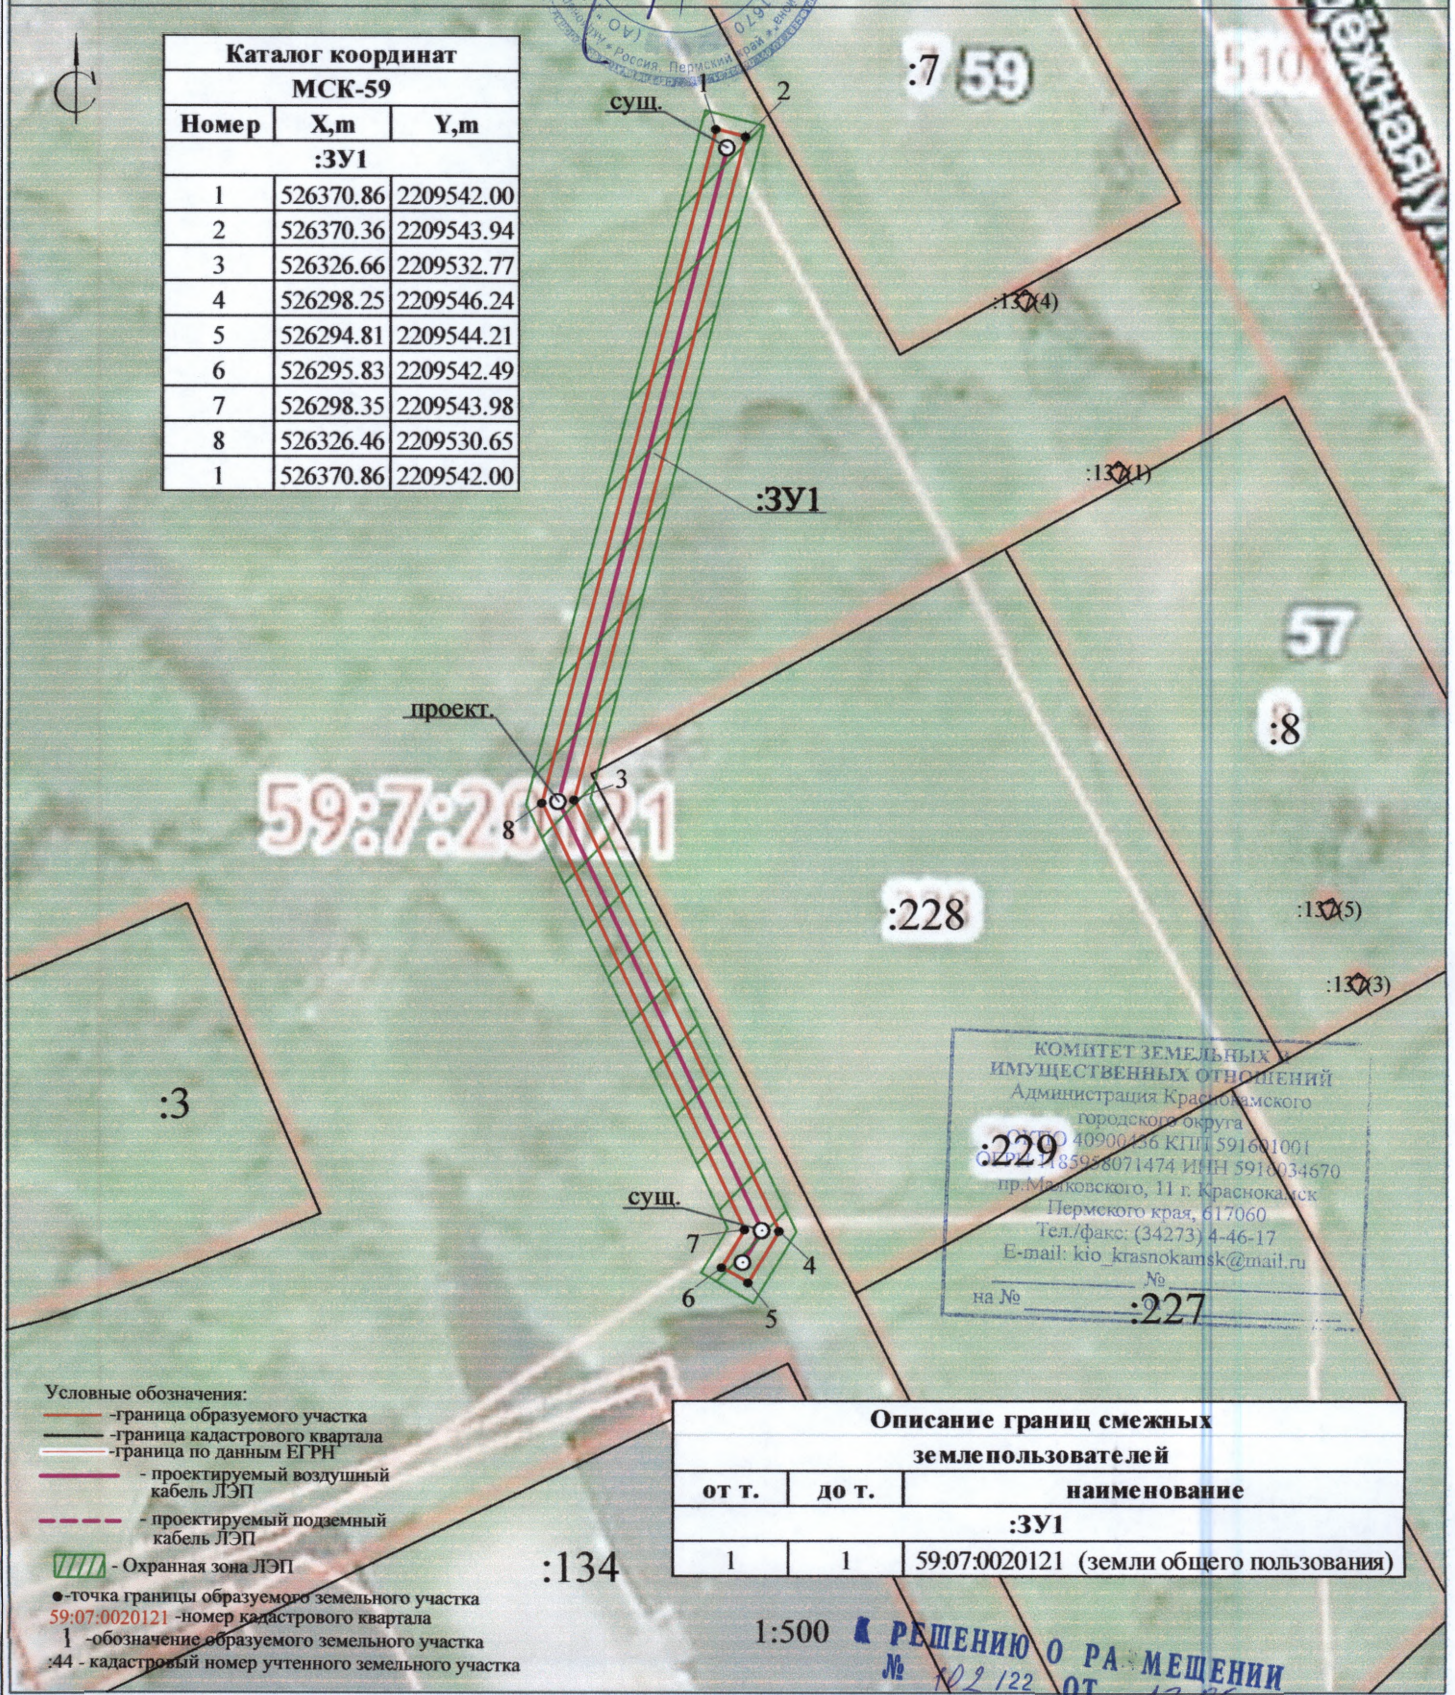

КОМИТЕТ ЗЕМЕЛЬНЫХ ИМУЩЕСТВЕННЫХ ОТНОШЕНИЙ
Администрация Краснокамского городского округа
Адрес: 40900136 КПИ 591601001
Тел./факс: 85988071474 ИНН 5910034670
пр.Малковского, 11 г. Краснокамск Пермского края, 617060
Тел./факс: (34273) 4-46-17
E-mail: kio_krasnokamsk@mail.ru
№ _____
на № _____ :227

- Условные обозначения:
- граница образуемого участка
 - граница кадастрового квартала
 - граница по данным ЕГРН
 - проектируемый воздушный кабель ЛЭП
 - проектируемый подземный кабель ЛЭП
 - ▨ - Охранная зона ЛЭП
 - - точка границы образуемого земельного участка
 - 59:07:0020121 - номер кадастрового квартала
 - 1 - обозначение образуемого земельного участка
 - :44 - кадастровый номер учтенного земельного участка

Описание границ смежных землепользователей		
от т.	до т.	наименование
:3У1		
1	1	59:07:0020121 (земли общего пользования)

1:500
РЕШЕНИЮ О РАМЕШЕНИИ
№ 102/122 ОТ 17.05.2022.