



## АДМИНИСТРАЦИЯ КРАСНОКАМСКОГО ГОРОДСКОГО ОКРУГА

### КОМИТЕТ ЗЕМЕЛЬНЫХ И ИМУЩЕСТВЕННЫХ ОТНОШЕНИЙ АДМИНИСТРАЦИИ КРАСНОКАМСКОГО ГОРОДСКОГО ОКРУГА

#### РЕШЕНИЕ

о размещении объектов № 107/22 от « 25 » \_\_\_\_\_ мая \_\_\_\_\_ 2022 год

г. Краснокамск, пр. Маяковского, 11

В соответствии с пунктом 3 статьи 39.36 Земельного кодекса Российской Федерации, Положением о порядке и условиях размещения объектов на землях или земельных участках, находящихся в государственной или муниципальной собственности, на территории Пермского края без предоставления земельных участков и установления сервитутов, утвержденным постановлением Правительства Пермского края от 22.07.2015 № 478-п, комитет земельных и имущественных отношений администрации Краснокамского городского округа **разрешает** Зырянову Дмитрию Юрьевичу, \_\_\_\_\_

**размещение объекта:** Подземный водопровод, для размещения которых не требуется разрешения на строительство.

**способ размещения:** подземный.

**площадь:** 35 кв.м.

**на землях:** государственная собственность на которые не разграничена.

**на срок:** 1 (один) год.

**местоположение:** Пермский край, Краснокамский городской округ, п. Оверята, ул. Кирпичная, на землях в кадастровом квартале 59:07:0020134, согласно прилагаемой схеме предполагаемых к использованию земель или части земельного участка.

**вид разрешенного использования:** -

Территория, согласно схеме, расположена в зоне с особыми условиями использования территории:

- приаэродромная территория аэродрома аэропорта Большое Савино (59.32.2.857);
- охранная зона Л 6 кВ ф. Н. Ивановка от ПС "Оверята" (59:07-6.179);
- публичный сервитут ВЛ 6 КВ Н. ИВАНОВКА ОТ ПС ОВЕРЯТА (59:07-6.1091).

**Зырянову Дмитрию Юрьевичу:**

- до момента размещения объекта осуществить согласование с собственниками объектов инфраструктуры, в т.ч. транспортной, расположенных в пределах земельного участка, указанного на прилагаемой схеме;
- получить разрешение (ордер) на производство земляных работ;
- соблюдать правила охранных зон воздушного пространства, установленные Постановлением Правительства Российской Федерации от 11.03.2010 № 138 «Об утверждении Федеральных правил использования воздушного пространства Российской Федерации»;
- соблюдать Правила охраны электрических сетей, установленные постановлением Правительства Российской Федерации от 24.02.2009 № 160

«О порядке установления охранных зон объектов электросетевого хозяйства и особых условий использования земельных участков, расположенных в границах таких зон»;

- соблюдать Правила благоустройства территории Краснокамского городского округа, утвержденные решением Краснокамской городской Думы от 24.04.2019 № 61.

В соответствии с пунктом 7(2) Положения о порядке и условиях размещения объектов на землях или земельных участках, находящихся в государственной или муниципальной собственности, на территории Пермского края без предоставления земельных участков и установления сервитутов, утвержденным постановлением Правительства Пермского края от 22.07.2015 № 478-п, предоставить в комитет земельных и имущественных отношений администрации города Краснокамска в течении 1 месяца с момента размещения объектов материалы контрольной геодезической съемки размещенных объектов на бумажном и электронном носителях на безвозмездной основе.

В соответствии со статьей 20<sup>1</sup> Закона Пермского края от 14.09.2011 № 805-ПК «О градостроительной деятельности в Пермском крае» **Зырянову Дмитрию Юрьевичу:**

- не позднее чем за 10 рабочих дней до начала строительства и (или) реконструкции безвозмездно передает в орган местного самоуправления по месту расположения каждого объекта один экземпляр копий разделов проектной документации, предусмотренных пунктом 1 части 12 статьи 48 Градостроительного кодекса Российской Федерации;

- в течение 10 рабочих дней после окончания работ по строительству, реконструкции безвозмездно передает в орган местного самоуправления по месту расположения каждого объекта схему, отображающую расположение объекта и сетей инженерно-технического обеспечения, подписанную застройщиком (техническим заказчиком), с приложением текстового и графического описания местоположения границ охранной и санитарно-защитной зоны, перечень координат характерных точек границ такой зоны.

**примечание:**

- решение о размещении объектов не дает право на строительство и (или) реконструкцию объектов, не указанных в решении о размещении объектов.

- размещение объектов предусматривает надлежащее выполнение обязанностей заявителя в соответствии со статьей 39.35 Земельного кодекса Российской Федерации.

**приложение:** схема предполагаемых к использованию земель или части земельного участка на 1 л. в 1 экз.

Председатель комитета земельных и имущественных отношений администрации Краснокамского городского округа



Р.Р. Петров

Т.С. Катаева,  
43834

# Схема предполагаемых к использованию земель или части земельного участка

Объект: Проектируемый подземный водопровод

Местоположение: Пермский край, Краснокамский городской округ, п. Оверята, ул. Кирпичная, з/у 23.

Площадь земель: 35 кв.м.

Площадь охранной зоны: -


Категория земель: земли населенных пунктов.

Вид разрешенного использования:

**РЕШЕНИЕ О РАШЕШЕНИИ**  
 № 107/122 от 25.05.2022

КОМИТЕТ ЗЕМЕЛЬНЫХ И  
 ИМУЩЕСТВЕННЫХ ОТНОШЕНИЙ  
 Администрации Краснокамского  
 городского округа  
 ОГРНО 40900436 КПП 591601001  
 ОГРН 118528071474 ИНН 5916034673  
 пр.Маяковского, 11 г. Краснокамск  
 Пермского края, 617060  
 Тел/факс (34273) 4-46-17  
 E-mail: kio\_krasnokamsk@mail.ru

| Каталог координат |           |            |
|-------------------|-----------|------------|
| МСК-59            |           |            |
| Номер             | Х.ш       | У.ш        |
| 1                 | 526565.47 | 2210240.00 |
| 2                 | 526563.84 | 2210241.18 |
| 3                 | 526554.98 | 2210225.77 |
| 4                 | 526556.71 | 2210224.77 |
| 1                 | 526565.47 | 2210240.00 |

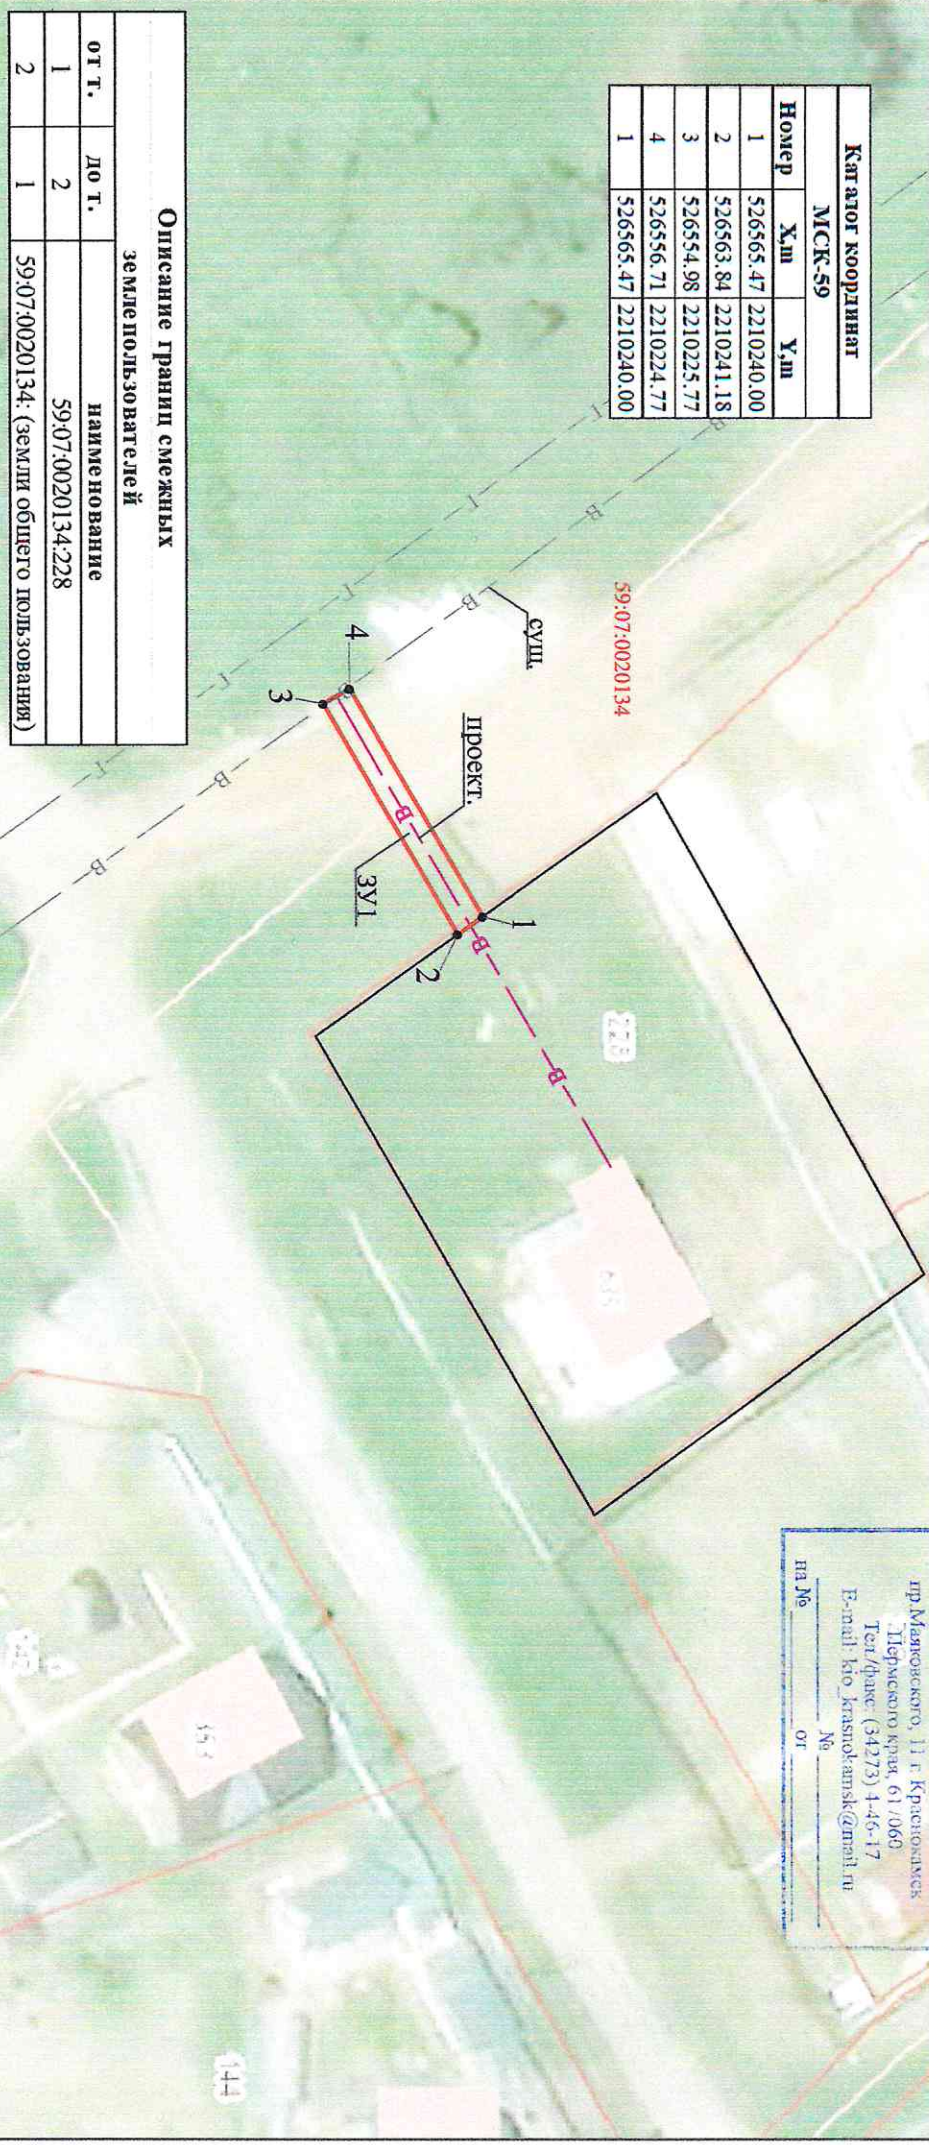

| Описание Границ смежных земельных участков |       |  |
|--|-------|--|
| от т.                                      | до т. | наименование                             |
| 1  | 2     | 59:07:0020134:228                        |
| 2  | 1     | 59:07:0020134 (земли общего пользования) |

- Основные обозначения:
- граница образуемого участка
  - граница кадастрового квартала
  - граница по данным ЕТРН
  - точка Границы образуемого земельного участка
  - 59:07:0020134 - номер кадастрового квартала
  - ЗУ1 - обозначение образуемого земельного участка
  - 44 - кадастровый номер учтенного земельного участка
  - существующий подземный водопровод
  - проектируемый подземный водопровод

1:500

Заявитель: Звярянов Дмитрий Юрьевич

*Звярянов*