



## АДМИНИСТРАЦИЯ КРАСНОКАМСКОГО ГОРОДСКОГО ОКРУГА

### КОМИТЕТ ЗЕМЕЛЬНЫХ И ИМУЩЕСТВЕННЫХ ОТНОШЕНИЙ АДМИНИСТРАЦИИ КРАСНОКАМСКОГО ГОРОДСКОГО ОКРУГА

#### РЕШЕНИЕ

о размещении объектов № 121 /22 от «22» 06 2022 год

г. Краснокамск, пр. Маяковского, 11

Комитет земельных и имущественных отношений администрации Краснокамского городского округа в соответствии с пунктом 3 статьи 39.36 Земельного кодекса Российской Федерации, Положением о порядке и условиях размещения объектов на землях или земельных участках, находящихся в государственной или муниципальной собственности, на территории Пермского края без предоставления земельных участков и установления сервитутов, утвержденным постановлением Правительства Пермского края от 22.07.2015 № 478-п

**разрешает:** Зеленину Ярославу Викторовичу (паспорт: 5704 669072, выдан отделом внутренних дел города Краснокамска Пермской области, 07.06.2005г.) место регистрации: Пермский край, г. Краснокамск, пр. Мира, д. 9, кв. 138, телефон: 8(922)6455737.

**размещение объекта:** водопроводы и водоводы всех видов, для размещения которых не требуется разрешения на строительство.

**способ размещения:** подземный.

**площадь:** 35 кв.м.

**на землях:** государственная собственность на которые не разграничена.

**на срок:** 1 (один) год.

**местоположение:** Пермский край, Краснокамский городской округ, г. Краснокамск, ул. Бумажников, в кадастровых кварталах 59:07:0011001 и 59:07:0011003, согласно прилагаемой схеме предполагаемых к использованию земель или части земельного участка.

**вид разрешенного использования:** -

Территория, согласно схеме, расположена в зоне с особыми условиями использования территории:

- приаэродромная территория аэродрома аэропорта Большое Савино (59.32.2.857).

**Зеленину Ярославу Викторовичу:**

- соблюдать правила охранных зон воздушного пространства, установленные Постановлением Правительства Российской Федерации от 11.03.2010 № 138 «Об утверждении Федеральных правил использования воздушного пространства Российской Федерации»;

- до момента размещения объекта осуществить согласование с собственниками объектов инфраструктуры, в т.ч. транспортной, расположенных в пределах земельного участка, указанного на прилагаемой схеме;

- получить разрешение (ордер) на производство земляных работ;

- соблюдать правила благоустройства территории Краснокамского городского округа, утвержденные решением Краснокамской городской Думы от 24.04.2019 № 61.

В соответствии со статьей 20<sup>1</sup> Закона Пермского края от 14.09.2011 № 805-ПК «О градостроительной деятельности в Пермском крае»

**Зеленину Ярославу Викторовичу:**

- не позднее чем за 10 рабочих дней до начала строительства и (или) реконструкции безвозмездно передает в орган местного самоуправления по месту расположения каждого объекта один экземпляр копий разделов проектной документации, предусмотренных пунктом 1 части 12 статьи 48 Градостроительного кодекса Российской Федерации;

- в течение 10 рабочих дней после окончания работ по строительству, реконструкции безвозмездно передает в орган местного самоуправления по месту расположения каждого объекта схему, отображающую расположение объекта и сетей инженерно-технического обеспечения, подписанную застройщиком (техническим заказчиком), с приложением текстового и графического описания местоположения границ охранной и санитарно-защитной зоны, перечень координат характерных точек границ такой зоны.

**примечание:**

- решение о размещении объектов не дает право на строительство и (или) реконструкцию объектов, не указанных в решении о размещении объектов.

- размещение объектов предусматривает надлежащее выполнение обязанностей заявителя в соответствии со статьей 39.35 Земельного кодекса Российской Федерации.

**приложение:** схема предполагаемых к использованию земель или части земельного участка на 1 л. в 1 экз.

Председатель комитета земельных  
и имущественных отношений администрации  
Краснокамского городского округа



Р.Р. Петров

**Схема предполагаемых к использованию земель или части земельного участка (М 1:500)**


Объект: Водопроводы и водоводы всех видов, для размещения которых не требуется разрешения на строительство

Местоположение: Пермский край, Краснокамский городской округ, г. Краснокамск, ул. Бумажников

Площадь: 35 кв.м.

Категория земель: земли населенных пунктов

Разрешенное использование:

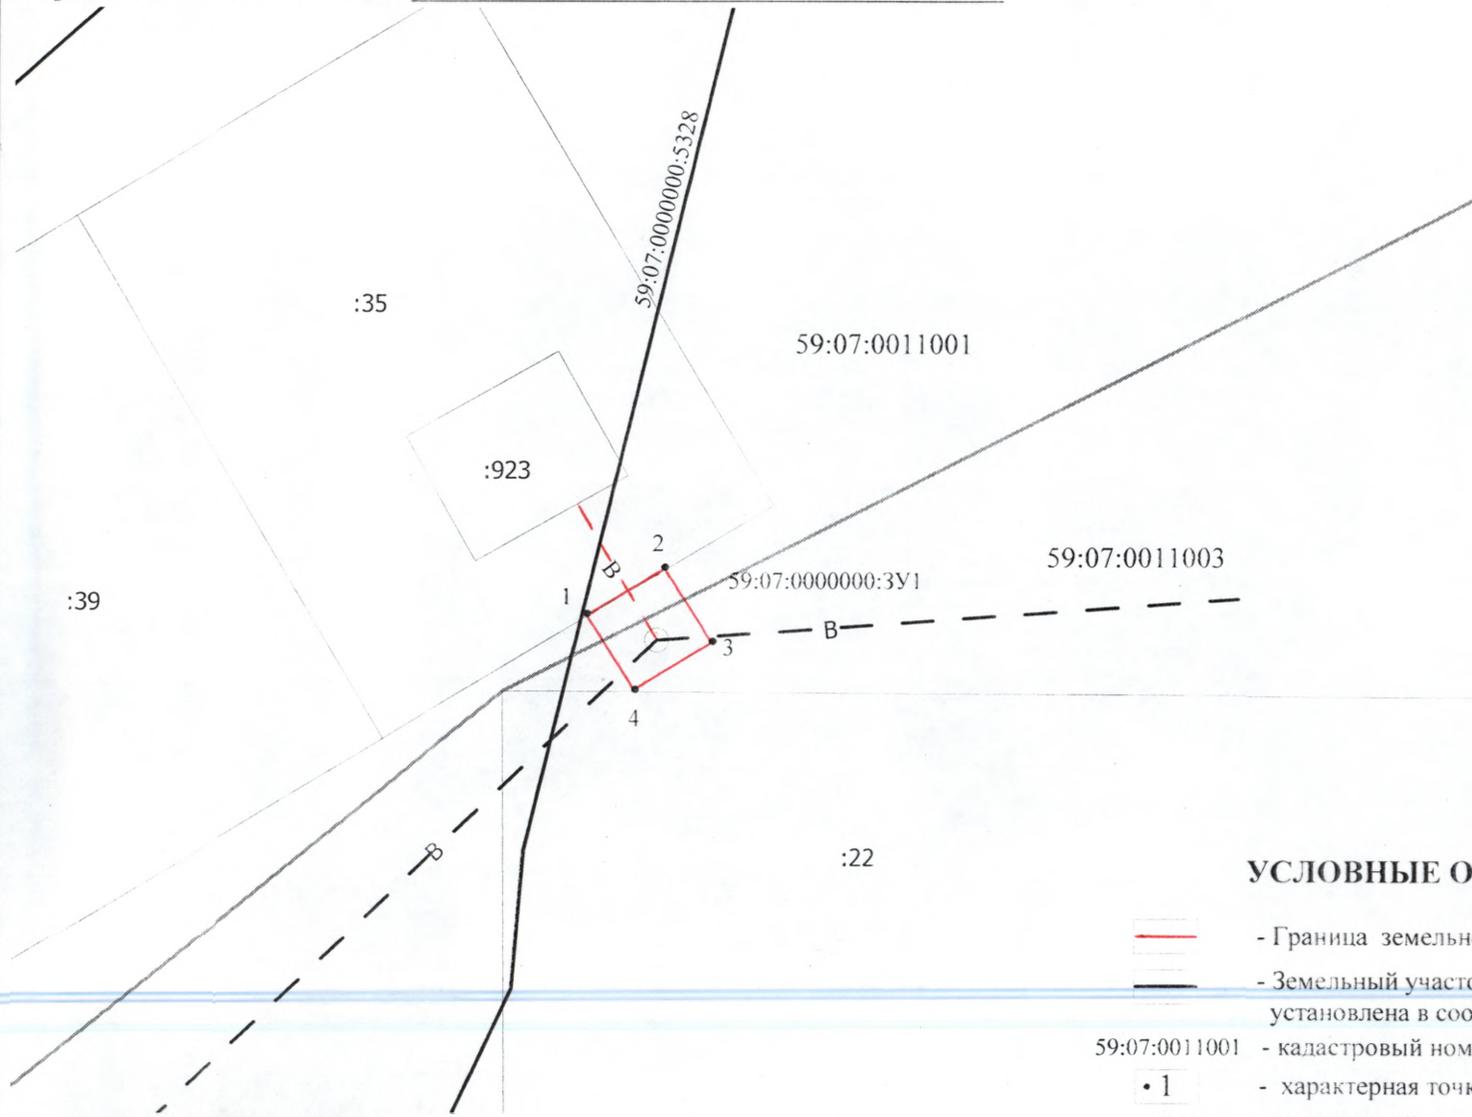

КАТАЛОГ КООРДИНАТ (МСК-59 зона 2)		
№ точки	X	Y
1	526932.54	2204287.15
2	526935.60	2204292.28
3	526930.72	2204295.42
4	526927.55	2204290.32
1	526932.54	2204287.15

Описание границ смежных землепользователей

от Т.	до Т.	наименование
1	2	земельный участок 59:07:0011001:35
2	1	муниципальные земли

**РЕШЕНИЮ О РАЗМЕЩЕНИИ**  
**№ 121/122 ОТ 22.06. 2022г.**

КОМИТЕТ ЗЕМЕЛЬНЫХ И  
 ИМУЩЕСТВЕННЫХ ОТНОШЕНИЙ  
 Администрация Краснокамского  
 городского округа  
 ул. Мухоморова, 40900436 КПП 591601001  
 ОГРН 1185958071474 ИНН 5916034670  
 пр. Маяковского, 11 г. Краснокамск  
 Пермского края, 619000  
 Тел./факс: (34273) 4-46-17  
 E-mail: kio\_krasnokamsk@mail.ru

**УСЛОВНЫЕ ОБОЗНАЧЕНИЯ**

- Граница земельного участка предполагаемого для использования
- Земельный участок, граница которого установлена в соответствии с требованиями 33
- 59:07:0011001 - кадастровый номер квартала
- 1 - характерная точка границы земельного участка
- :35 - кадастровый номер земельного участка в кадастровом квартале
- 59:07:0000000:3У1 - обозначение земельного участка, предполагаемого к использованию
- в - - проектируемый водопровод

Заказчик Зеленин И.В.