



АДМИНИСТРАЦИЯ КРАСНОКАМСКОГО ГОРОДСКОГО ОКРУГА
КОМИТЕТ ЗЕМЕЛЬНЫХ И ИМУЩЕСТВЕННЫХ ОТНОШЕНИЙ
АДМИНИСТРАЦИИ КРАСНОКАМСКОГО ГОРОДСКОГО ОКРУГА

РЕШЕНИЕ

о размещении объектов № 122 /22 от « 22 » 06. 2022 год

г. Краснокамск, пр. Маяковского, 11

Комитет земельных и имущественных отношений администрации Краснокамского городского округа в соответствии с пунктом 3 статьи 39.36 Земельного кодекса Российской Федерации, Положением о порядке и условиях размещения объектов на землях или земельных участках, находящихся в государственной или муниципальной собственности, на территории Пермского края без предоставления земельных участков и установления сервитутов, утвержденным постановлением Правительства Пермского края от 22.07.2015 № 478-п

разрешает: Давыдовой Наталье Геннадьевне (паспорт: 5719 966037, выдан ГУ МВД по Пермскому краю, 02.03.2020г.) место регистрации: Пермский край, п. Оверята, ул. Луговая, д. 2, телефон: 8(912)4930933.

размещение объекта: подземные линейные сооружения, а также их наземные части и сооружения, технологически необходимые для их использования, для размещения которых не требуется разрешения на строительство.

способ размещения: подземный.

площадь: 198 кв.м.

на землях: Муниципальное образование Оверятское городское поселение Краснокамского муниципального района Пермского края и государственная собственность на которые не разграничена.

на срок: 1 (один) год.

местоположение: Пермский край, Краснокамский городской округ, п. Оверята, ул. Молодежная, на части земельного участка 59:07:0000000:5107, в кадастровом квартале 59:07:0020128, согласно прилагаемой схеме предполагаемых к использованию земель или части земельного участка.

вид разрешенного использования: -

Территория, согласно схеме, расположена в зоне с особыми условиями использования территории:

- приаэродромная территория аэродрома аэропорта Большое Савино (59.32.2.857).

Давыдовой Наталье Геннадьевне:

- соблюдать правила охранных зон воздушного пространства, установленные Постановлением Правительства Российской Федерации от 11.03.2010 № 138 «Об утверждении Федеральных правил использования воздушного пространства Российской Федерации»;

- до момента размещения объекта осуществить согласование с собственниками объектов инфраструктуры, в т.ч. транспортной, расположенных в пределах земельного участка, указанного на прилагаемой схеме;

- получить разрешение (ордер) на производство земляных работ;

- соблюдать правила благоустройства территории Краснокамского городского округа, утвержденные решением Краснокамской городской Думы от 24.04.2019 № 61.

В соответствии со статьей 20¹ Закона Пермского края от 14.09.2011 № 805-ПК «О градостроительной деятельности в Пермском крае»

Давыдовой Наталье Геннадьевне:

- не позднее чем за 10 рабочих дней до начала строительства и (или) реконструкции безвозмездно передает в орган местного самоуправления по

месту расположения каждого объекта один экземпляр копий разделов проектной документации, предусмотренных пунктом 1 части 12 статьи 48 Градостроительного кодекса Российской Федерации;

- в течение 10 рабочих дней после окончания работ по строительству, реконструкции безвозмездно передает в орган местного самоуправления по месту расположения каждого объекта схему, отображающую расположение объекта и сетей инженерно-технического обеспечения, подписанную застройщиком (техническим заказчиком), с приложением текстового и графического описания местоположения границ охранной и санитарно-защитной зоны, перечень координат характерных точек границ такой зоны.

примечание:

- решение о размещении объектов не дает право на строительство и (или) реконструкцию объектов, не указанных в решении о размещении объектов.

- размещение объектов предусматривает надлежащее выполнение обязанностей заявителя в соответствии со статьей 39.35 Земельного кодекса Российской Федерации.

приложение: схема предполагаемых к использованию земель или части земельного участка на 1 л. в 1 экз.

Председатель комитета земельных
и имущественных отношений администрации
Краснокамского городского округа



Р.Р. Петров

Схема предполагаемых к использованию земель или части земельного участка (М 1:500)


Объект: *Размещение илсв жилищного газопровода*

Местоположение: Пермский край, Краснокамский городской округ, п. Оверята, ул. Молодежная

Площадь: 198 кв.м.

Категория земель: земли населенных пунктов

Разрешенное использование:

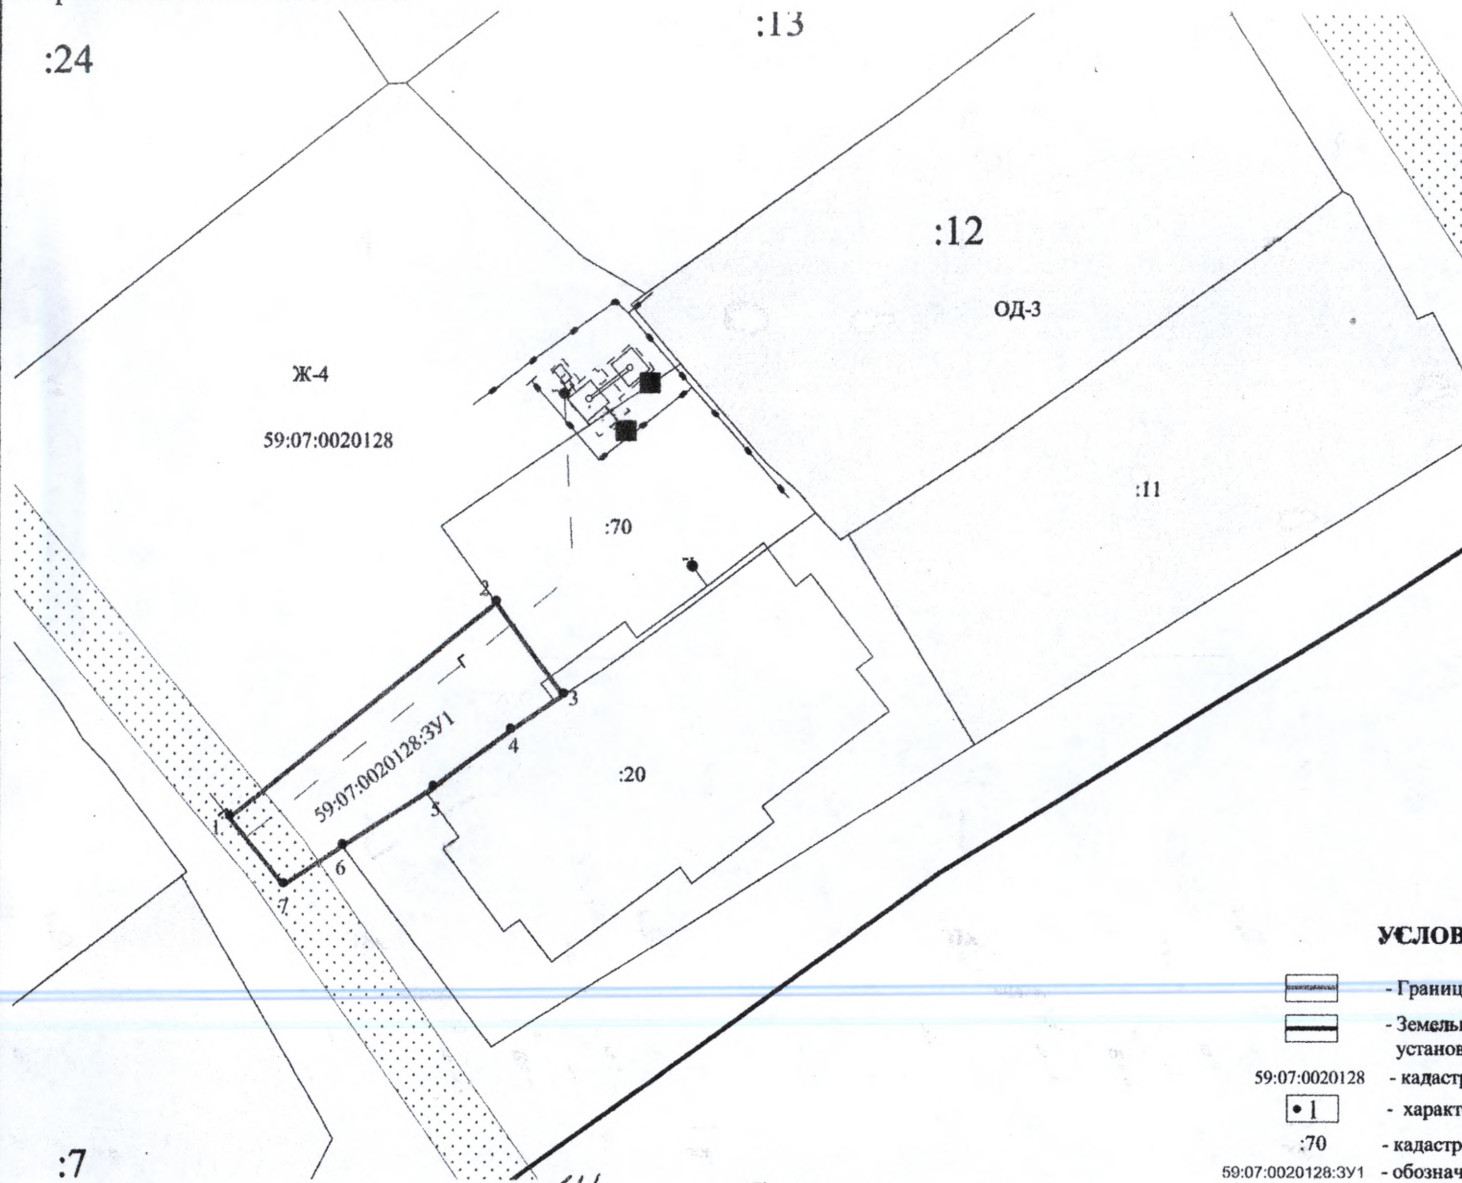

КАТАЛОГ КООРДИНАТ , М		
№ точки	X	Y
1	525743,98	2210010,13
2	525760,24	2210030,38
3	525753,24	2210035,46
4	525750,60	2210031,48
5	525746,24	2210025,55
6	525741,84	2210018,67
7	525738,86	2210014,24
i	525743,98	2210010,13

Описание границ смежных землепользователей

от Т.	до Т.	наименование
1	2	муниципальные земли в кадастровом квартале 59:07:0020128
2	3	земельный участок 59:07:0020128:70
3	6	земельный участок 59:07:0020128:20
6	1	муниципальные земли в кадастровом квартале 59:07:0020128

К РЕШЕНИЮ О РАЗМЕЩЕНИИ
 № 122/22 ОТ 22.06.2022г.

УСЛОВНЫЕ ОБОЗНАЧЕНИЯ

- Граница земельного участка предполагаемого для использования
- Земельный участок, граница которого установлена в соответствии с требованиями 33
- кадастровый номер квартала
- характерная точка границы земельного участка
- кадастровый номер земельного участка, граница которого установлена
- обозначение земельного участка, предполагаемого к использованию

КОМИТЕТ ЗЕМЕЛЬНЫХ И
 ИМУЩЕСТВЕННЫХ ОТНОШЕНИЙ
 Администрация Краснокамского
 городского округа
 ОКПО 40900436 КПП 591601001
 ОГРН 1055908071474 ИНН 5916034670
 пр. Маяковского, 11 г. Краснокамск
 Пермский край, 617060
 тел. (343) 446-17
 E-mail: kio_krasnokansk@mail.ru

Заказчик

1 Оверята 15