



## АДМИНИСТРАЦИЯ КРАСНОКАМСКОГО ГОРОДСКОГО ОКРУГА

### КОМИТЕТ ЗЕМЕЛЬНЫХ И ИМУЩЕСТВЕННЫХ ОТНОШЕНИЙ АДМИНИСТРАЦИИ КРАСНОКАМСКОГО ГОРОДСКОГО ОКРУГА

#### РЕШЕНИЕ

о размещении объектов № 123 /22 от « 22 » 06. 2022 год

г. Краснокамск, пр. Маяковского, 11

Комитет земельных и имущественных отношений администрации Краснокамского городского округа в соответствии с пунктом 3 статьи 39.36 Земельного кодекса Российской Федерации, Положением о порядке и условиях размещения объектов на землях или земельных участках, находящихся в государственной или муниципальной собственности, на территории Пермского края без предоставления земельных участков и установления сервитутов, утвержденным постановлением Правительства Пермского края от 22.07.2015 № 478-п

**разрешает:** Давыдовой Наталье Геннадьевне (паспорт: 5719 966037, выдан ГУ МВД по Пермскому краю, 02.03.2020г.) место регистрации: Пермский край, п. Оверята, ул. Луговая, д. 2, телефон: 8(912)4930933.

**размещение объекта:** подземные линейные сооружения, а также их наземные части и сооружения, технологически необходимые для их использования, для размещения которых не требуется разрешения на строительство.

**способ размещения:** наземный.

**площадь:** 65 кв.м.

**на землях:** государственная собственность на которые не разграничена.

**на срок:** бессрочно.

**местоположение:** Пермский край, Краснокамский городской округ, п. Оверята, ул. Молодежная, в кадастровом квартале 59:07:0020128, согласно прилагаемой схеме предполагаемых к использованию земель или части земельного участка.

**вид разрешенного использования:** -

Территория, согласно схеме, расположена в зоне с особыми условиями использования территории:

- приаэродромная территория аэродрома аэропорта Большое Савино (59.32.2.857).

**Давыдовой Наталье Геннадьевне:**

- соблюдать правила охранных зон воздушного пространства, установленные Постановлением Правительства Российской Федерации от 11.03.2010 № 138 «Об утверждении Федеральных правил использования воздушного пространства Российской Федерации»;

- до момента размещения объекта осуществить согласование с собственниками объектов инфраструктуры, в т.ч. транспортной, расположенных в пределах земельного участка, указанного на прилагаемой схеме;

- получить разрешение (ордер) на производство земляных работ;

- соблюдать правила благоустройства территории Краснокамского городского округа, утвержденные решением Краснокамской городской Думы от 24.04.2019 № 61.

В соответствии со статьей 20<sup>1</sup> Закона Пермского края от 14.09.2011 № 805-ПК «О градостроительной деятельности в Пермском крае»

**Давыдовой Наталье Геннадьевне:**

- не позднее чем за 10 рабочих дней до начала строительства и (или) реконструкции безвозмездно передает в орган местного самоуправления по месту расположения каждого объекта один экземпляр копий разделов проектной документации, предусмотренных пунктом 1 части 12 статьи 48 Градостроительного кодекса Российской Федерации;



- в течение 10 рабочих дней после окончания работ по строительству, реконструкции безвозмездно передает в орган местного самоуправления по месту расположения каждого объекта схему, отображающую расположение объекта и сетей инженерно-технического обеспечения, подписанную застройщиком (техническим заказчиком), с приложением текстового и графического описания местоположения границ охранной и санитарно-защитной зоны, перечень координат характерных точек границ такой зоны.

**примечание:**

- решение о размещении объектов не дает право на строительство и (или) реконструкцию объектов, не указанных в решении о размещении объектов.

- размещение объектов предусматривает надлежащее выполнение обязанностей заявителя в соответствии со статьей 39.35 Земельного кодекса Российской Федерации.

**приложение:** схема предполагаемых к использованию земель или части земельного участка на 1 л. в 1 экз.

Председатель комитета земельных  
и имущественных отношений администрации  
Краснокамского городского округа



Р.Р. Петров



**Схема предполагаемых к использованию земель или части земельного участка (М 1:500)**


Объект: *Размещение индивидуальных жилых домов в границах территории, а также их подключение к сетям с соответствующими*

Местоположение: Пермский край, Краснокамский городской округ, п. Оверьята, ул. Молодежная

Площадь: 65 кв.м.

Категория земель: земли населенных пунктов

Разрешенное использование:

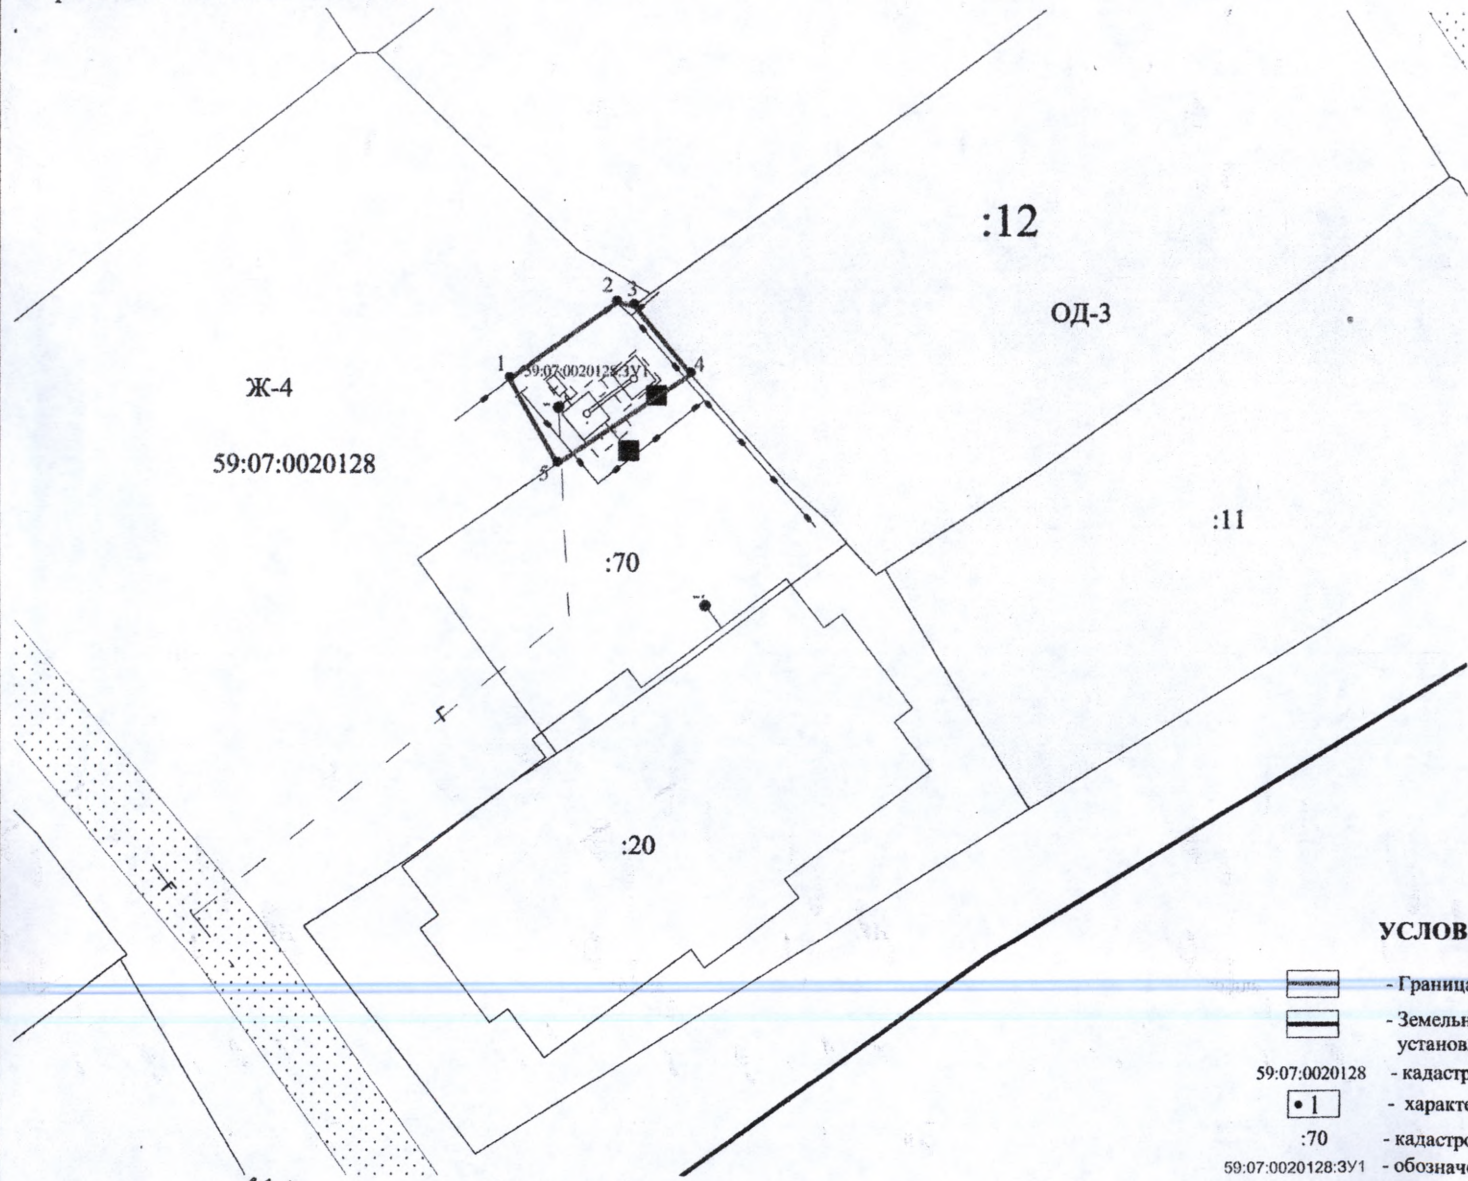

КАТАЛОГ КООРДИНАТ , М		
№ точки	X	Y
1	525777,90	2210032,28
2	525782,94	2210039,28
3	525782,69	2210040,44
4	525778,24	2210044,18
5	525772,31	2210035,44
1	525777,90	2210032,28

Описание границ смежных землепользователей		
от Т.	до Т.	наименование
1	3	муниципальные земли в кадастровом квартале 59:07:0020128
3	4	земельный участок 59:07:0020128:12
4	5	земельный участок 59:07:0020128:70
5	1	муниципальные земли в кадастровом квартале 59:07:0020128

**А РЕШЕНИЮ О РА-МЕЩЕНИИ**  
№ 123/22 ОТ 22.06.2022г.

**УСЛОВНЫЕ ОБОЗНАЧЕНИЯ**

КОМИТЕТ ЗЕМЕЛЬНЫХ И НЕИМУЩЕСТВЕННЫХ ОТНОШЕНИЙ  
Администрация Краснокамского городского округа  
ОКТО-409900450 КМД 03/001  
С/П/И/П 185058071474 ИНН 5916034670  
ул. Молодежная, 115 Краснокамск  
Пермского края, 617060  
Тел./факс: (34273) 4-46-17  
sk@mail.ru

— Граница земельного участка предполагаемого для использования  
— Земельный участок, граница которого установлена в соответствии с требованиями 33  
59:07:0020128 - кадастровый номер квартала  
• 1 - характерная точка границы земельного участка  
:70 - кадастровый номер земельного участка, граница которого установлена на № 01  
59:07:0020128:3У1 - обозначение земельного участка, предполагаемого, к использованию

Заказчик *ИЖК* *1 Оверьята ИЖК*