



**АДМИНИСТРАЦИЯ  
КРАСНОКАМСКОГО ГОРОДСКОГО ОКРУГА**

**КОМИТЕТ ЗЕМЕЛЬНЫХ И ИМУЩЕСТВЕННЫХ ОТНОШЕНИЙ  
АДМИНИСТРАЦИИ КРАСНОКАМСКОГО ГОРОДСКОГО ОКРУГА**

**РЕШЕНИЕ**

**о размещении объектов № 117 /22\_ от « 14 » 06. 2022 год**

г. Краснокамск, пр. Маяковского, 11

В соответствии с пунктом 3 статьи 39.36 Земельного кодекса Российской Федерации, Положением о порядке и условиях размещения объектов на землях или земельных участках, находящихся в государственной или муниципальной собственности, на территории Пермского края без предоставления земельных участков и установления сервитутов, утвержденным постановлением Правительства Пермского края от 22.07.2015 № 478-п, комитет земельных и имущественных отношений администрации Краснокамского городского округа **разрешает** акционерному обществу «Коммунальные электрические сети Краснокамского муниципального района», юридический адрес: 617060, Пермский край, г. Краснокамск, ул. Коммунистическая, 18, почтовый адрес: 614068, г. Пермь, ул. Плеханова, д. 2, тел.:+7 (342) 206-88-07, email: kkges@inbox.ru, ОГРН 1165958089571, ИНН 5916031670, КПП 591601001.

**размещение объекта:** строительство ВЛ-0,4 кВ (Пермский край, Краснокамский г.о., г. Краснокамск, ул. Геофизиков (59:07:0010610)), для размещения которых не требуется разрешения на строительство.

**способ размещения:** надземный.

**площадь:** 97 кв.м.

**на землях:** государственная собственность на которые не разграничена.

**на срок:** бессрочно.

**местоположение:** Пермский край, Краснокамский г.о., г. Краснокамск, ул. Геофизиков (59:07:0010610), в кадастровом квартале 59:07:0010610, согласно прилагаемой схеме предполагаемых к использованию земель или части земельного участка.

**вид разрешенного использования:** -

Территория, согласно схеме, расположена в зоне с особыми условиями использования территории:

- приаэродромная территория аэродрома аэропорта Большое Савино (59.32.2.857).

**АО «Коммунальные электрические сети Краснокамского муниципального района»:**

- до момента размещения объекта осуществить согласование с собственниками объектов инфраструктуры, в т.ч. транспортной, расположенных в пределах земельного участка, указанного на прилагаемой схеме;

- получить разрешение (ордер) на производство земляных работ;

- соблюдать правила охранных зон воздушного пространства, установленные Постановлением Правительства Российской Федерации от 11.03.2010 № 138 «Об утверждении Федеральных правил использования воздушного пространства Российской Федерации»;

- соблюдать Правила благоустройства территории Краснокамского городского округа, утвержденные решением Краснокамской городской Думы от 24.04.2019 № 61.

В соответствии с пунктом 7(2) Положения о порядке и условиях размещения объектов на землях или земельных участках, находящихся в государственной или муниципальной собственности, на территории Пермского края без предоставления земельных участков и установления сервитутов, утвержденным постановлением Правительства Пермского края от 22.07.2015 № 478-п, предоставить в комитет земельных и имущественных отношений администрации Краснокамского городского округа в течении 1 месяца с момента размещения объектов материалы контрольной геодезической съемки размещенных объектов на бумажном и электронном носителях на безвозмездной основе.

В соответствии со статьей 20<sup>1</sup> Закона Пермского края от 14.09.2011 № 805-ПК «О градостроительной деятельности в Пермском крае» **АО «Коммунальные электрические сети Краснокамского муниципального района»:**

- не позднее чем за 10 рабочих дней до начала строительства и (или) реконструкции безвозмездно передает в орган местного самоуправления по месту расположения каждого объекта один экземпляр копий разделов проектной документации, предусмотренных пунктом 1 части 12 статьи 48 Градостроительного кодекса Российской Федерации;
- в течение 10 рабочих дней после окончания работ по строительству, реконструкции безвозмездно передает в орган местного самоуправления по месту расположения каждого объекта схему, отображающую расположение объекта и сетей инженерно-технического обеспечения, подписанную застройщиком (техническим заказчиком), с приложением текстового и графического описания местоположения границ охранной и санитарно-защитной зоны, перечень координат характерных точек границ такой зоны.

**примечание:**

- решение о размещении объектов не дает право на строительство и (или) реконструкцию объектов, не указанных в решении о размещении объектов.
- размещение объектов предусматривает надлежащее выполнение обязанностей заявителя в соответствии со статьей 39.35 Земельного кодекса Российской Федерации.

**приложение:** схема предполагаемых к использованию земель или части земельного участка на 1 л. в 1 экз.

Председатель комитета земельных и имущественных отношений администрации Краснокамского городского округа



Р.Р. Петров

В.В. Никитин  
8(273) 41808

# Схема предполагаемых к использованию земель или части земельного участка

Объект: Строительство ВЛИ - 0,4кВ.

Местоположение: Пермский край, Краснокамский городской округ,  
г. Краснокамск, ул. Геофизиков.


Площадь земель: 97 кв.м.

Площадь охранной зоны: 201 кв.м.

Категория земель: земли населенных пунктов.

Вид разрешенного использования:

Заявитель: Акционерное общество  
"Коммунальные электрические сети  
Краснокамского муниципального района"

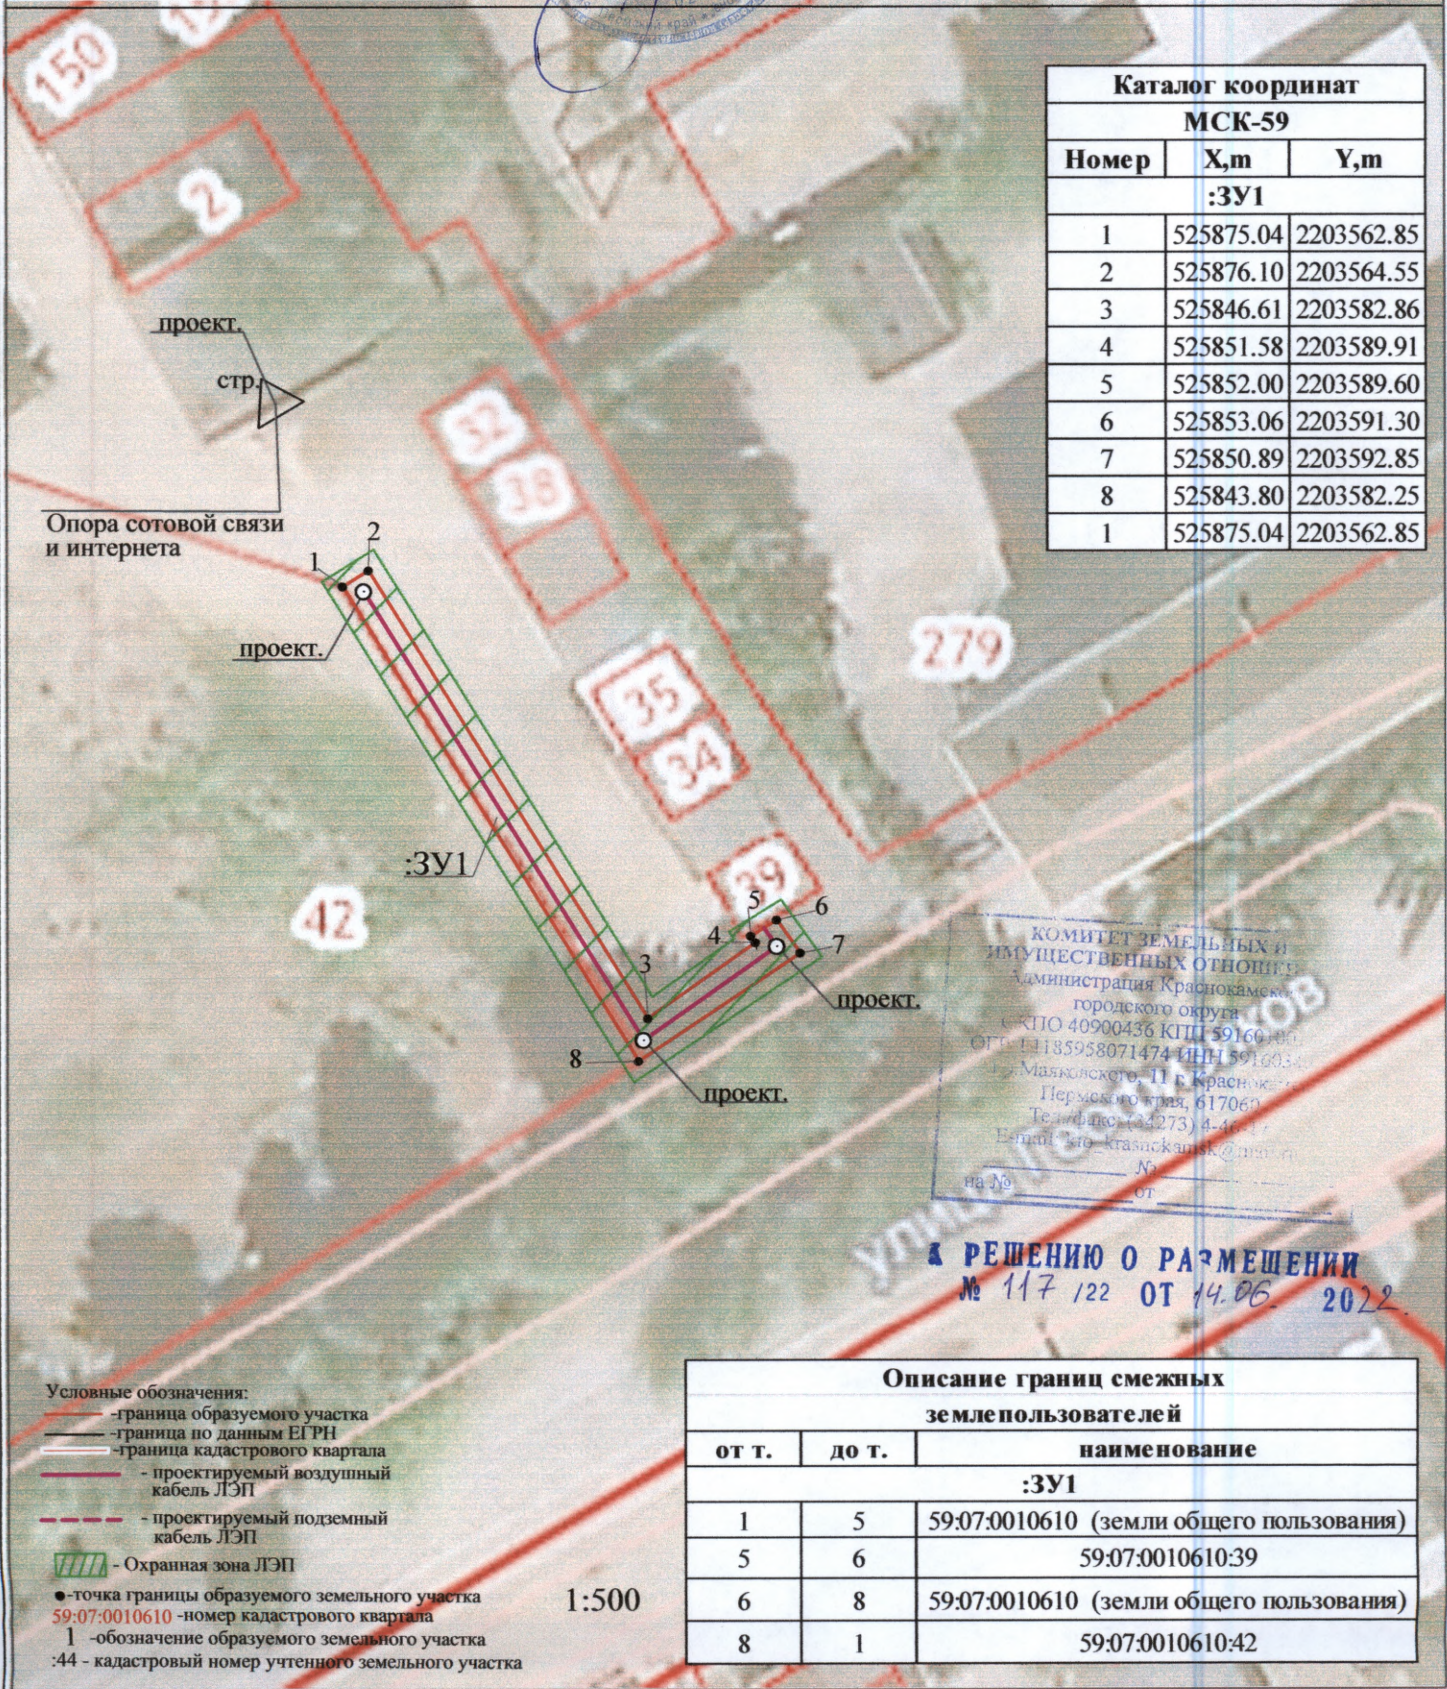

Каталог координат		
МСК-59		
Номер	X,m	Y,m
:3У1		
1	525875.04	2203562.85
2	525876.10	2203564.55
3	525846.61	2203582.86
4	525851.58	2203589.91
5	525852.00	2203589.60
6	525853.06	2203591.30
7	525850.89	2203592.85
8	525843.80	2203582.25
1	525875.04	2203562.85

КОМИТЕТ ЗЕМЕЛЬНЫХ И  
ИМУЩЕСТВЕННЫХ ОТНОШЕНИЙ  
Администрация Краснокамского  
городского округа  
С/КПО 40900436 КПИ 59160100  
ОГРН 11185958071474 ИНН 5916030000  
Маяковского, 11 г. Краснокамск  
Пермского края, 617060  
Телефон: (34273) 4-4661  
E-mail: kmo\_krasnokamsk@mail.ru  
на № \_\_\_\_\_ от \_\_\_\_\_

**РЕШЕНИЮ О РАЗМЕЩЕНИИ**  
№ 117/22 ОТ 14.06.2022

- Условные обозначения:
- - граница образуемого участка
  - - граница по данным ЕГРН
  - - граница кадастрового квартала
  - - проектируемый воздушный кабель ЛЭП
  - - - - проектируемый подземный кабель ЛЭП
  - ▨▨▨ - Охранная зона ЛЭП
  - - точка границы образуемого земельного участка
  - 59:07:0010610 - номер кадастрового квартала
  - 1 - обозначение образуемого земельного участка
  - :44 - кадастровый номер учтенного земельного участка

1:500

Описание границ смежных землепользователей		
от т.	до т.	наименование
:3У1		
1	5	59:07:0010610 (земли общего пользования)
5	6	59:07:0010610:39
6	8	59:07:0010610 (земли общего пользования)
8	1	59:07:0010610:42