



## АДМИНИСТРАЦИЯ КРАСНОКАМСКОГО ГОРОДСКОГО ОКРУГА

### КОМИТЕТ ЗЕМЕЛЬНЫХ И ИМУЩЕСТВЕННЫХ ОТНОШЕНИЙ АДМИНИСТРАЦИИ КРАСНОКАМСКОГО ГОРОДСКОГО ОКРУГА

#### РЕШЕНИЕ

о размещении объектов № 134 /22 от «01» 07. 2022 год

г. Краснокамск, пр. Маяковского, 11

Комитет земельных и имущественных отношений администрации Краснокамского городского округа в соответствии с пунктом 3 статьи 39.36 Земельного кодекса Российской Федерации, Положением о порядке и условиях размещения объектов на землях или земельных участках, находящихся в государственной или муниципальной собственности, на территории Пермского края без предоставления земельных участков и установления сервитутов, утвержденным постановлением Правительства Пермского края от 22.07.2015 № 478-п

**разрешает:** Федосеевой Алене Леонидовне (паспорт: 4803 116026, выдан Косинским РОВД Коми-Пермяцкого автоном. окр., 05.05.2003г.) место регистрации: Пермский край, Краснокамский городской округ, с. Мысы, ул. Восточная, д. 9, кв. 1, телефон: 8(902)6402551.

**размещение объекта:** водопроводы и водоводы всех видов, для размещения которых не требуется разрешения на строительство.

**способ размещения:** подземный.

**площадь:** 145 кв.м.

**на землях:** государственная собственность на которые не разграничена.

**на срок:** 1 (один) год.

**местоположение:** Пермский край, Краснокамский городской округ, с. Мысы, ул. Гагарина, 27, в кадастровых кварталах 59:07:0180210, 59:07:0180211 и 59:07:0180212, согласно прилагаемой схеме предполагаемых к использованию земель или части земельного участка.

**вид разрешенного использования:** -

Территория, согласно схеме, расположена в зоне с особыми условиями использования территории:

- приаэродромная территория аэродрома аэропорта Большое Савино (59.32.2.857).

**Федосеевой Алене Леонидовне:**

- соблюдать правила охранных зон воздушного пространства, установленные Постановлением Правительства Российской Федерации от 11.03.2010 № 138 «Об утверждении Федеральных правил использования воздушного пространства Российской Федерации»;

- до момента размещения объекта осуществить согласование с собственниками объектов инфраструктуры, в т.ч. транспортной, расположенных в пределах земельного участка, указанного на прилагаемой схеме;

- получить разрешение (ордер) на производство земляных работ;

- соблюдать правила благоустройства территории Краснокамского городского округа, утвержденные решением Краснокамской городской Думы от 24.04.2019 № 61.

В соответствии со статьей 20<sup>1</sup> Закона Пермского края от 14.09.2011 № 805-ПК «О градостроительной деятельности в Пермском крае»

**Федосеевой Алене Леонидовне:**

- не позднее чем за 10 рабочих дней до начала строительства и (или) реконструкции безвозмездно передает в орган местного самоуправления по месту расположения каждого объекта один экземпляр копий разделов проектной документации, предусмотренных пунктом 1 части 12 статьи 48 Градостроительного кодекса Российской Федерации;

- в течение 10 рабочих дней после окончания работ по строительству, реконструкции безвозмездно передает в орган местного самоуправления по месту расположения каждого объекта схему, отображающую расположение объекта и сетей инженерно-технического обеспечения, подписанную застройщиком (техническим заказчиком), с приложением текстового и графического описания местоположения границ охранной и санитарно-защитной зоны, перечень координат характерных точек границ такой зоны.

**примечание:**

- решение о размещении объектов не дает право на строительство и (или) реконструкцию объектов, не указанных в решении о размещении объектов.

- размещение объектов предусматривает надлежащее выполнение обязанностей заявителя в соответствии со статьей 39.35 Земельного кодекса Российской Федерации.

**приложение:** схема предполагаемых к использованию земель или части земельного участка на 1 л. в 1 экз.

И.о. председателя комитета земельных  
и имущественных отношений администрации  
Краснокамского городского округа



Ю.А. Отинова

# Схема предполагаемых к использованию земель или части земельного участка

Объект: Проектируемый подземный водопровод

Местоположение: Пермский край, Краснокамский городской округ, г. Краснокамск, ул. Гагарина, 27.

Площадь земель: 145 кв.м.

Площадь охранной зоны: -


Категория земель: земли населенных пунктов.

Вид разрешенного использования:



Каталог координат		
МСК-59		
Номер	X,m	Y,m
1	523687.35	2211030.42
2	523679.98	2211032.39
3	523674.83	2211033.77
4	523680.54	2211055.52
5	523681.66	2211059.80
6	523654.00	2211070.09
7	523654.26	2211071.16
8	523652.32	2211071.64
9	523651.63	2211068.83
10	523679.26	2211058.56
11	523678.61	2211056.07
12	523672.39	2211032.36
13	523679.44	2211030.44
14	523686.82	2211028.43
1	523687.35	2211030.42

Описание границ смежных землепользователей		
от т.	до т.	наименование
1	2	59:07:0180210 (земли общего пользования)
2	4	59:07:0180211 (земли общего пользования)
4	11	59:07:0180212 (земли общего пользования)
11	13	59:07:0180211 (земли общего пользования)
13	14	59:07:0180210 (земли общего пользования)
14	1	59:07:0180210:4

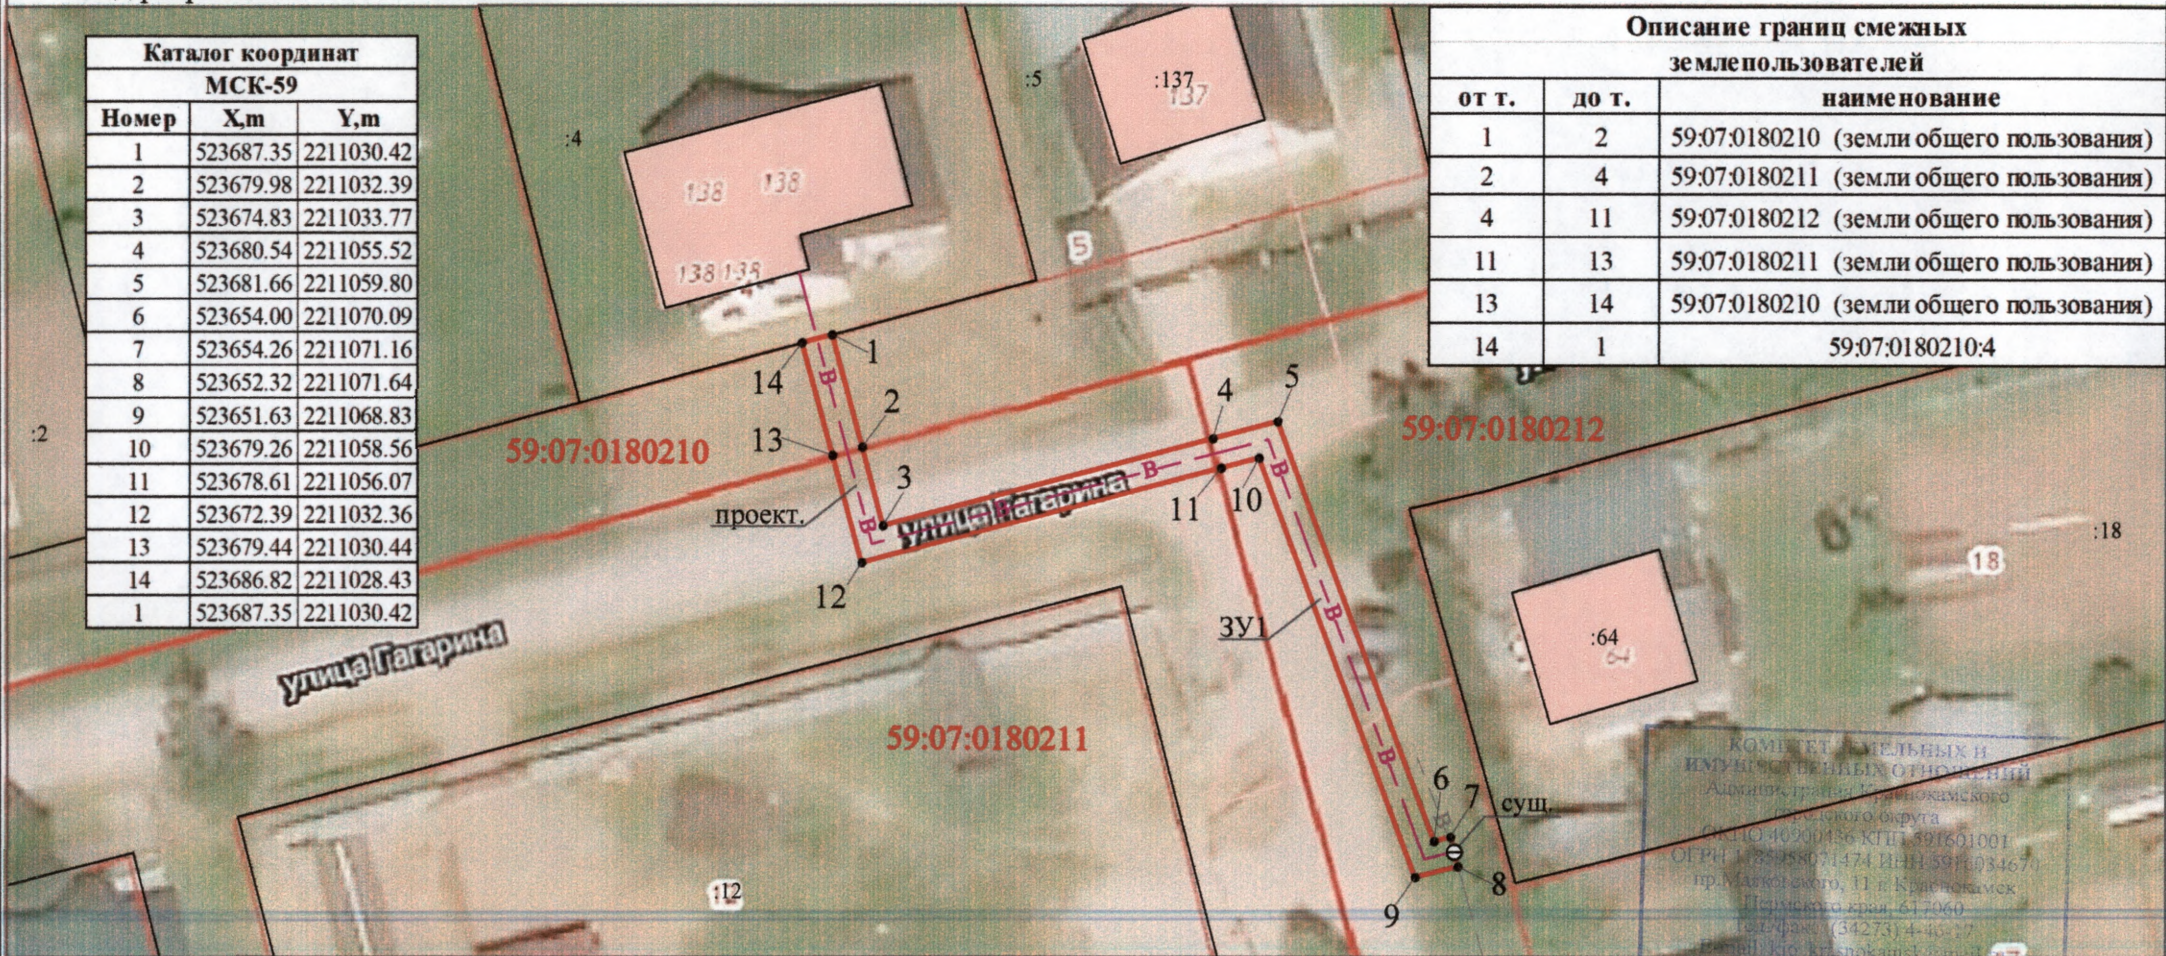

**Условные обозначения:**

- граница образуемого участка
- граница кадастрового квартала
- граница по данным ЕГРН
- - точка границы образуемого земельного участка
- 59:07:0180210 - номер кадастрового квартала
- :ЗУ1 - обозначение образуемого земельного участка
- :44 - кадастровый номер учтенного земельного участка

- В — существующий подземный водопровод
- - В - проектируемый подземный водопровод

1:500

КОМПЕТЕТЬ В СФЕРЕ НЕДВИЖИМОСТИ И ИМУЩЕСТВЕННЫХ ОТНОШЕНИЙ  
Администрация Краснокамского городского округа  
ОКПО 40300436 ОГРН 591601001  
ОГРН 118058071474 ИНН 5916034670  
пр. Маковского, 11 г. Краснокамск  
Пермского края, 617060  
т/факс (34273) 4-43-17  
e-mail: kio.krasnokamsk@yandex.ru

РЕШЕНИЕ ОТ 01.07. 2022,  
№ 134 от 01.07. 2022.

Заявитель: Федосеева А. Л.