



## АДМИНИСТРАЦИЯ КРАСНОКАМСКОГО ГОРОДСКОГО ОКРУГА

### КОМИТЕТ ЗЕМЕЛЬНЫХ И ИМУЩЕСТВЕННЫХ ОТНОШЕНИЙ АДМИНИСТРАЦИИ КРАСНОКАМСКОГО ГОРОДСКОГО ОКРУГА

#### РЕШЕНИЕ

о размещении объектов N 148/22 от «18» июль 2022 год

г. Краснокамск, пр. Маяковского, 11

В соответствии с пунктом 3 статьи 39.36 Земельного кодекса Российской Федерации, Положением о порядке и условиях размещения объектов на землях или земельных участках, находящихся в государственной или муниципальной собственности, на территории Пермского края без предоставления земельных участков и установления сервитутов, утвержденным постановлением Правительства Пермского края от 22.07.2015 № 478-п, комитет земельных и имущественных отношений администрации Краснокамского городского округа **разрешает** Искендаровой Галине Викторовне, [REDACTED]

**размещение объекта:** газопровод для транспортировки природного газа под давлением до 0,6 МПа включительно, для размещения которых не требуется разрешения на строительство.

**способ размещения:** подземный.

**площадь:** 16 кв.м.

**на землях:** государственная собственность на которые не разграничена.

**на срок:** 6 (шесть) месяцев.

**местоположение:** Пермский край, Краснокамский городской округ, д. Новая Ивановка, ул. Новостройки, на землях в кадастровом квартале 59:07:0730301, согласно прилагаемой схеме предполагаемых к использованию земель или части земельного участка.

**вид разрешенного использования:** -

Территория, согласно схеме, расположена в зоне с особыми условиями использования территории:

- приаэродромная территория аэродрома аэропорта Большое Савино (59.32.2.857).

**Искендаровой Галине Викторовне:**

- до момента размещения объекта осуществить согласование с собственниками объектов инфраструктуры, в т.ч. транспортной, расположенных в пределах земельного участка, указанного на прилагаемой схеме;

- получить разрешение (ордер) на производство земляных работ;

- соблюдать правила охранных зон воздушного пространства, установленные Постановлением Правительства Российской Федерации от 11.03.2010 № 138 «Об утверждении Федеральных правил использования воздушного пространства Российской Федерации»;

- соблюдать Правила благоустройства территории Краснокамского городского округа, утвержденные решением Краснокамской городской Думы от 24.04.2019 № 61.

В соответствии с пунктом 7(2) Положения о порядке и условиях размещения объектов на землях или земельных участках, находящихся в государственной или муниципальной собственности, на территории Пермского края без предоставления земельных участков и установления сервитутов, утвержденным постановлением Правительства Пермского края от 22.07.2015 № 478-п, предоставить в комитет земельных и имущественных отношений администрации Краснокамского городского округа в течении 1 месяца с момента размещения объектов материалы контрольной геодезической съемки размещенных объектов на бумажном и электронном носителях на безвозмездной основе.

**примечание:**

- решение о размещении объектов не дает право на строительство и (или) реконструкцию объектов, не указанных в решении о размещении объектов.
- размещение объектов предусматривает надлежащее выполнение обязанностей заявителя в соответствии со статьей 39.35 Земельного кодекса Российской Федерации.

**приложение:** схема предполагаемых к использованию земель или части земельного участка на 1 л. в 1 экз.

Председатель комитета земельных  
и имущественных отношений администрации  
Краснокамского городского округа



Р.Р. Петров


Т.С. Катаева,  
43834

# Схема предполагаемых к использованию земель или части земельного участка

Объект: Проектируемый подземный водопровод  
 Местоположение: Пермский край, Краснокамский городской округ, д Новая Ивановка, ул Новостройки, д. 12в.  
 Площадь земель: 16 кв.м.  
 Площадь охранной зоны: -  
 Категория земель: земли населенных пунктов.  
 Вид разрешенного использования:

**РЕШЕНИЕ О РАЗМЕЩЕНИИ**  
 № 148/122 ОТ 18.07.2022

КОМИТЕТ ЗЕМЕЛЬНЫХ И  
 ИМУЩЕСТВЕННЫХ ОТНОШЕНИЙ  
 Администрации Краснокамского  
 городского округа  
 ОГРН 40060436-КНН 591601001  
 ОГРЧ 1185958971474 ННН 5916034670  
 пр. Мухомовского, П.г. Краснокамск

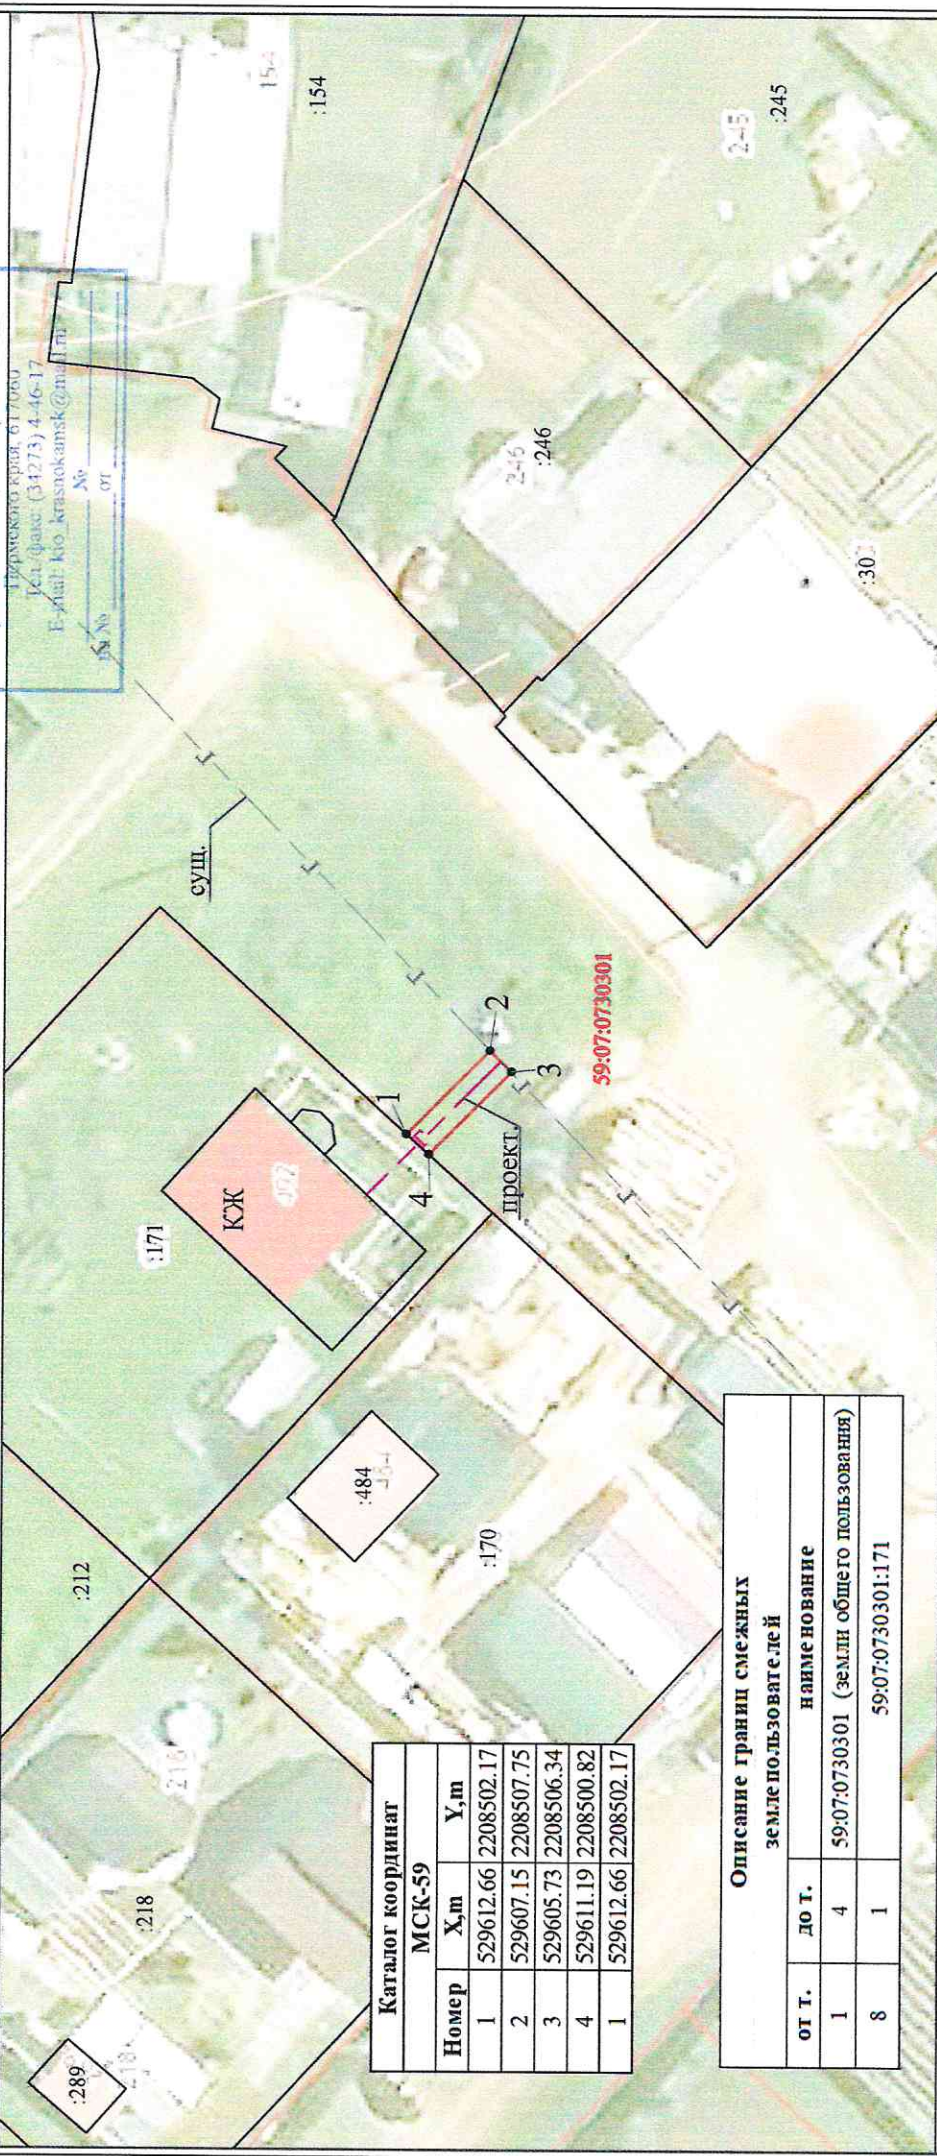

Каталог координат		
МСК-59		
Номер	X, m	Y, m
1	529612.66	2208502.17
2	529607.15	2208507.75
3	529605.73	2208506.34
4	529611.19	2208500.82
1	529612.66	2208502.17

Описание границ смежных земель по владельцу		
от П.	до П.	наименование
1	4	59:07:0730301 (земли общего пользования)
8	1	59:07:0730301:171

- Условные обозначения:
- граница образуемого участка
  - граница кадастрового квартала
  - граница по данным ЕГРН
  - - точка Граница образуемого земельного участка
  - 59:07:0730301 - номер кадастрового квартала
  - :ЗУ1 - обозначение образуемого земельного участка
  - :44 - кадастровый номер учтенного земельного участка
- 1:500
- Заявитель: Искендарова Галина Викторовна