



АДМИНИСТРАЦИЯ КРАСНОКАМСКОГО ГОРОДСКОГО ОКРУГА
КОМИТЕТ ЗЕМЕЛЬНЫХ И ИМУЩЕСТВЕННЫХ ОТНОШЕНИЙ
АДМИНИСТРАЦИИ КРАСНОКАМСКОГО ГОРОДСКОГО ОКРУГА

РЕШЕНИЕ

о размещении объектов № 158/22 от «28» июня 2022 год

г. Краснокамск, пр. Маяковского, 11

В соответствии с пунктом 3 статьи 39.36 Земельного кодекса Российской Федерации, Положением о порядке и условиях размещения объектов на землях или земельных участках, находящихся в государственной или муниципальной собственности, на территории Пермского края без предоставления земельных участков и установления сервитутов, утвержденным постановлением Правительства Пермского края от 22.07.2015 № 478-п, комитет земельных и имущественных отношений администрации Краснокамского городского округа **разрешает** Открытому акционерному обществу «Межрегиональная распределительная сетевая компания Урала» (ОАО «МРСК УРАЛА»), ОГРН 1056604000970, ИНН 6671163413; юридический адрес: 620026, Свердловская область, г. Екатеринбург, ул. Мамина-Сибиряка, д. 140, тел.:8 (3435) 23-04-66, email:cescr@cht.mrsk-ural.ru.

размещение объекта: Строительство участка ВЛ 0,4 кВ от ближайшей опоры ВЛ 0,4 кВ от ТП-1204, установка оборудования учета э/э на опоре ВЛ 0,4 кВ для электроснабжения индивидуального жилого дома по адресу: Пермский край, Краснокамский район, п. Ласьва, ул. Школьная (кадастровый номер земельного участка 59:07:0210101:1246), для размещения которых не требуется разрешения на строительство.

способ размещения: надземный, наземный.

площадь: 186 кв.м.

на землях: государственная собственность на которые не разграничена.

на срок: бессрочно.

местоположение: Пермский край, Краснокамский городской округ, п. Ласьва, ул. Школьная, на землях в кадастровом квартале 59:07:0210101, согласно прилагаемой схеме предполагаемых к использованию земель или части земельного участка.

Территория, согласно схеме, расположена в зоне с особыми условиями использования территории:

- приаэродромная территория аэродрома аэропорта Большое Савино (59.32.2.857):

- прибрежная защитная полоса реки Ласьва часть 1 (59:07-6.697);

- водоохранная зона реки Ласьва. часть 1 (59:07-6.693):

- водоохранная зона реки Ласьва и её ранее неучтённых в ГВР притоков, часть 1 (59:00-6.414):

- охранный зона ВЛ 0.4 кВ от ТП 1204, ВЛ 0.4 кВ от ТП 1205, ВЛ 0.4 кВ от КТП 1452 (59:07-6.391):

- публичный сервитут для размещения объекта электросетевого хозяйства «Электросетевой комплекс Подстанция 35/6кВ «Судозаводская» (ВЛ 0.4 кВ от КТП-1204. ВЛ 0.4 кВ от ТП-1205. ВЛ 0.4 кВ от КТП-1452) (59:07-6.1240):

- III пояс зоны санитарной охраны водозаборной скважины № 4902 (59:07-6.1629):

- III пояс зоны санитарной охраны водозаборной скважины № 90002 (59:07-6.1631).

вид разрешенного использования: -

ОАО «МРСК Урала»:

- до момента размещения объекта осуществить согласование с собственниками объектов инфраструктуры, в т.ч. транспортной, расположенных в пределах земельного участка, указанного на прилагаемой схеме;
- получить разрешение (ордер) на производство земляных работ;
- соблюдать правила охранных зон воздушного пространства, установленные Постановлением Правительства Российской Федерации от 11.03.2010 № 138 «Об утверждении Федеральных правил использования воздушного пространства Российской Федерации»;
- соблюдать требования Водного кодекса Российской Федерации;
- соблюдать Правила охраны электрических сетей, установленные постановлением Правительства Российской Федерации от 24.02.2009 № 160 «О порядке установления охранных зон объектов электросетевого хозяйства и особых условий использования земельных участков, расположенных в границах таких зон»;
- соблюдать требования Постановления Главного государственного санитарного врача Российской Федерации от 14 марта 2002 г. № 10 «О введении в действие санитарных правил и норм «Зоны санитарной охраны источников водоснабжения и водопроводов питьевого назначения. СанПиН 2.1.4.1110-02»;
- соблюдать Правила благоустройства территории Краснокамского городского округа, утвержденные решением Краснокамской городской Думы от 24.04.2019 № 61.


В соответствии с пунктом 7(2) Положения о порядке и условиях размещения объектов на землях или земельных участках, находящихся в государственной или муниципальной собственности, на территории Пермского края без предоставления земельных участков и установления сервитутов, утвержденным постановлением Правительства Пермского края от 22.07.2015 № 478-п, предоставить в комитет земельных и имущественных отношений администрации города Краснокамска в течении 1 месяца с момента размещения объектов материалы контрольной геодезической съемки размещенных объектов на бумажном и электронном носителях на безвозмездной основе.

примечание:

- решение о размещении объектов не дает право на строительство и (или) реконструкцию объектов, не указанных в решении о размещении объектов.
- размещение объектов предусматривает надлежащее выполнение обязанностей заявителя в соответствии со статьей 39.35 Земельного кодекса Российской Федерации.

приложение: схема предполагаемых к использованию земель или части земельного участка на 1 л. в 1 экз.

Председатель комитета земельных и имущественных отношений администрации Краснокамского городского округа

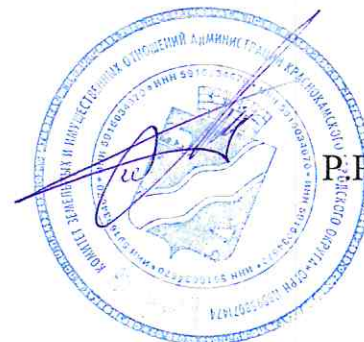

Р. Р. Петров

Т.С. Катаева,
43834

Схема предполагаемого использования земель или части земельного участка

Объект: "Строительство участка ВЛ 0,4 кВ от ближайшей опоры ВЛ 0,4 кВ от ТП-1204, установка оборудования учета э/э на опоре ВЛ 0,4 кВ для электроснабжения индивидуального жилого дома по адресу: Пермский край, Краснокамский район, п. Ласьва, ул. Школьная (кад. номер зем. участка 59:07:0210101:1246)"

Площадь земель или части земельного участка: 186 кв.м.


Местоположение: Пермский край, Краснокамский г/о, п. Ласьва, ул. Школьная

Категория земель: земли населенных пунктов

Вид разрешенного использования: -

А РЕШЕНИЮ О РАЗМЕЩЕНИИ
№ 158/22 ОТ 20

КОМИТЕТ ЗЕМЕЛЬНЫХ И
ИМУЩЕСТВЕННЫХ ОТНОШЕНИЙ
Администрация Краснокамского
городского округа
ОКПО 40900436 КПП 591601001
ОГРН 1185902071474 ИНН 5916034670
пр. Матковского, 11 г. Краснокамск
Пермского края, 617060
Тел./факс: (34273) 4-46-17
E-mail: kco_krasnokamsk@mail.ru
№ _____
от _____

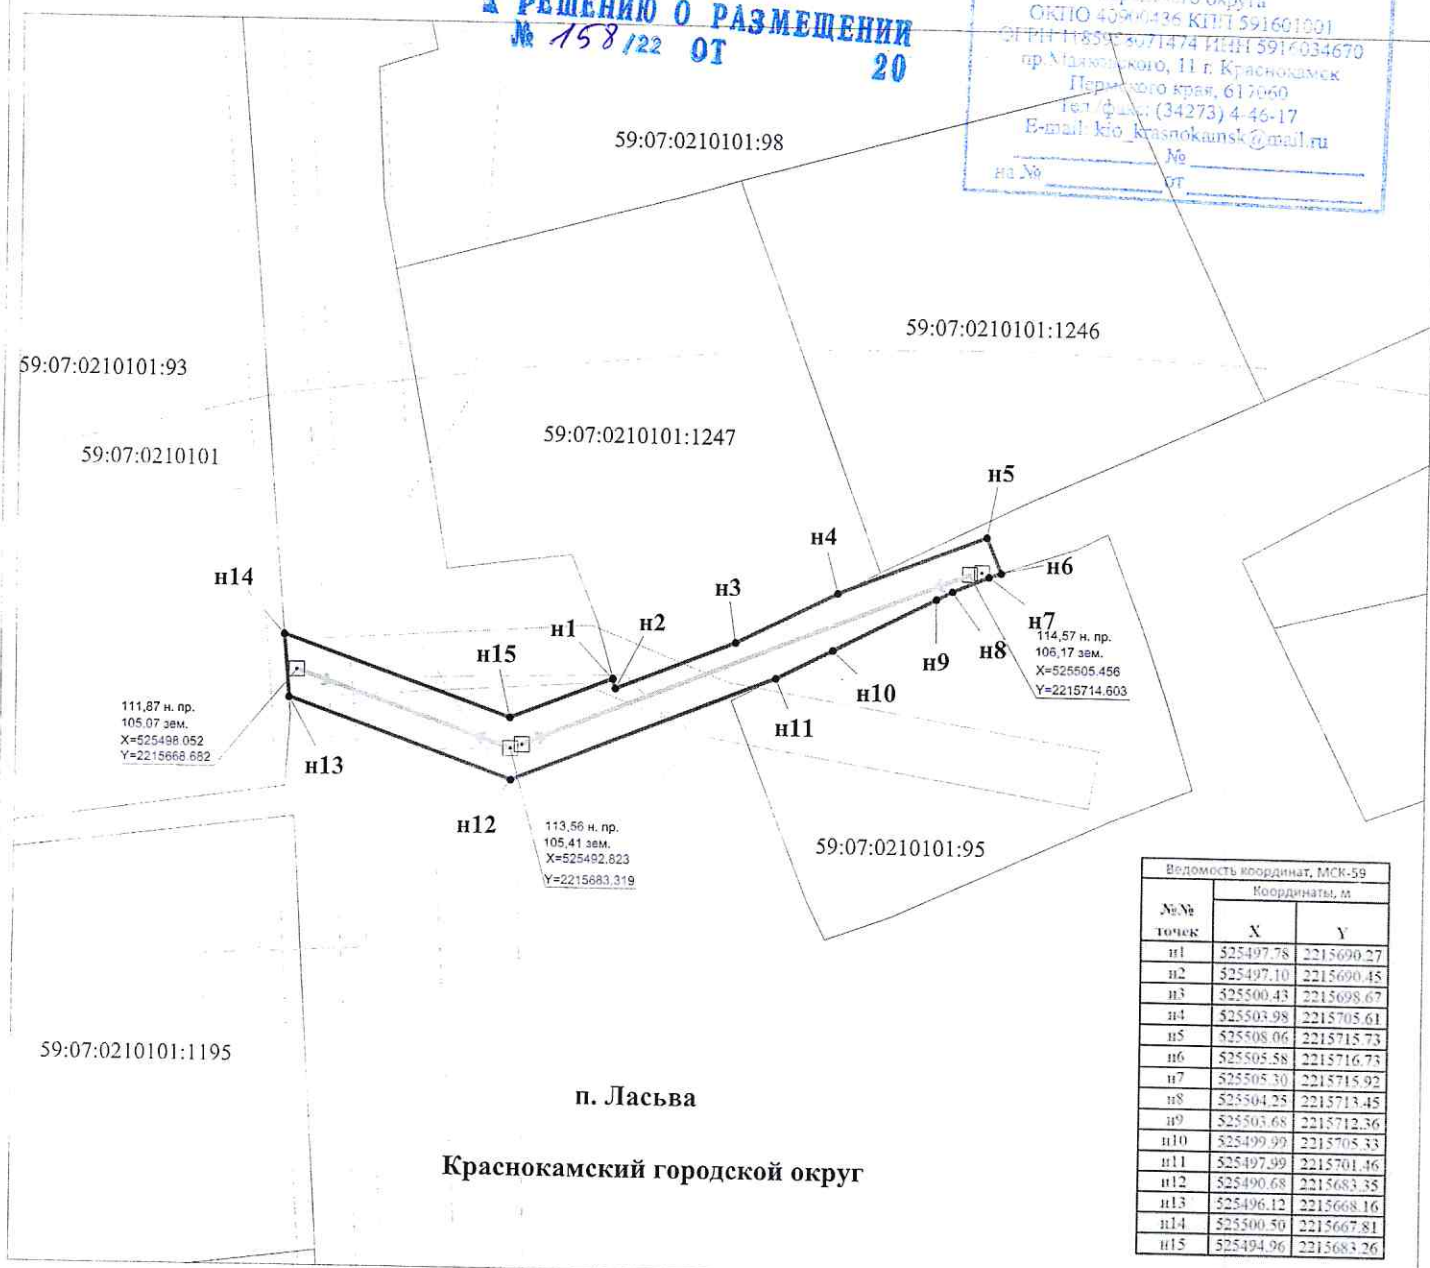

п. Ласьва
Краснокамский городской округ

М 1:500

Описание границ смежных землепользователей:

- Условные обозначения:**
- 59:07:0210101 кадастровый номер квартала
 - 59:07:0210101:95 кадастровый номер земельного участка
 - _____ граница кадастрового квартала
 - _____ существующая часть границы, сведения о которой достаточны для определения её местоположения
 - _____ граница вновь образованного земельного участка
 - поворотная точка границы участка
 - н1 надпись номера вновь образованной точки
 - _____ проектируемая линия ВЛ-0,4 кВ
 - ЗООИТ

- n1-n4-59:07:0210101:1247
- n4-n6, n11-n13, n14-n1-свободные муниципальные земли
- n6-n11-59:07:0210101-95
- n13-n14-59:07:0210101:93

Заявитель ОАО "МРСК-Урала"
по доверенности 59 АА 4013079 от 25.0

