



**АДМИНИСТРАЦИЯ
КРАСНОКАМСКОГО ГОРОДСКОГО ОКРУГА**

**КОМИТЕТ ЗЕМЕЛЬНЫХ И ИМУЩЕСТВЕННЫХ ОТНОШЕНИЙ
АДМИНИСТРАЦИИ КРАСНОКАМСКОГО ГОРОДСКОГО ОКРУГА**

РЕШЕНИЕ

о размещении объектов № 181/22 от « 19 » 08. 2022 год

г. Краснокамск, пр. Маяковского, 11

Комитет земельных и имущественных отношений администрации Краснокамского городского округа в соответствии с пунктом 3 статьи 39.36 Земельного кодекса Российской Федерации, Положением о порядке и условиях размещения объектов на землях или земельных участках, находящихся в государственной или муниципальной собственности, на территории Пермского края без предоставления земельных участков и установления сервитутов, утвержденным постановлением Правительства Пермского края от 22.07.2015 №478-п

разрешает: Акционерному обществу «Газпром газораспределение Пермь» (Краснокамский филиал), юридический адрес: г. Пермь, ул. Петропавловская, 43; почтовый адрес: 617060, Пермский край, г. Краснокамск, ул. Геофизиков, 5, тел./факс.: (34273)4-30-45/ 7-30-87.

размещение объекта: транспортировка природного газа под давлением до 1,2 Мпа. включительно, для размещения которых не требуется разрешения на строительство.

способ размещения: подземный.

площадь: 2583 кв.м.

на землях: государственная собственность на которые не разграничена.

на срок: 1 (один) год.

местоположение: Пермский край, Краснокамский г.о., г. Краснокамск, ул. Металлистов, в районе дома 28, в кадастровом квартале 59:07:0011506, согласно прилагаемой схеме предполагаемых к использованию земель или части земельного участка.

вид разрешенного использования: -

Территория, согласно схеме, расположена в зонах с особыми условиями использования территории:

- приаэродромная территория аэродрома аэропорта Большое Савино (59:32-6.553);

- охранная зона инженерных коммуникаций, зона охраны искусственных объектов (59:07-6.397).

АО «Газпром газораспределение Пермь»:

- соблюдать Правила охраны электрических сетей, установленные постановлением Правительства Российской Федерации от 24.02.2009 № 160 «О порядке установления охранных зон объектов электросетевого хозяйства и особых условий использования земельных участков, расположенных в границах таких зон»;

- соблюдать правила охранных зон воздушного пространства, установленные Постановлением Правительства РФ от 11.03.2010 № 138 «Об утверждении Федеральных правил использования воздушного пространства Российской Федерации»;

- до момента размещения объекта осуществить согласование с собственниками объектов инфраструктуры, в т.ч. транспортной, расположенных в пределах земельного участка, указанного на прилагаемой схеме;

- получить разрешение (ордер) на производство земляных работ;

- соблюдать Правила благоустройства территории Краснокамского городского округа, утвержденные решением Краснокамской городской Думы от 24.04.2019г. № 61.

В соответствии с пунктом 7(2) Положения о порядке и условиях размещения объектов на землях или земельных участках, находящихся в государственной или муниципальной собственности, на территории Пермского края без предоставления земельных участков и установления сервитутов, утвержденным постановлением Правительства Пермского края от 22.07.2015 № 478-п, предоставить в комитет земельных и имущественных отношений администрации Краснокамского городского округа в течении 1 месяца с момента размещения объектов материалы контрольной геодезической съемки размещенных объектов на бумажном и электронном носителях на безвозмездной основе.

примечание:

- решение о размещении объектов не дает право на строительство и (или) реконструкцию объектов, не указанных в решении о размещении объектов.

- размещение объектов предусматривает надлежащее выполнение обязанностей заявителя в соответствии со статьей 39.35 Земельного кодекса Российской Федерации.

приложение: схема предполагаемых к использованию земель или части земельного участка на 1 л. в 1 экз.

И.о. председатель комитета земельных
и имущественных отношений администрации
Краснокамского городского округа



Ю.А. Отинова


В.В. Никитин
8(34273) 4-18-08

Схема предполагаемых к использованию земель или части земельного участка

Объект: газопровод для транспортировки природного газа под давлением до 1.2 Мпа включительно
 Местоположение: Пермский край, г.о. Краснокамский, г. Краснокамск, ул. Металлистов, в районе дома 28
 Площадь земель или части земельного участка, кв.м.: 2583
 Категория земель: земли населённых пунктов
 Вид разрешенного использования: для строительства газопровода



Обозначение характерных точек гранци	Координаты (МСК-59), м	
	X	Y
1	523659.50	2207904.70
2	523660.19	2207909.12
3	523660.00	2207909.68
4	523660.48	2207914.67
5	523657.23	2207914.81
6	523657.40	2207916.47
7	523655.93	2207916.63
8	523655.86	2207915.91
9	523655.59	2207913.29
10	523650.69	2207867.15
11	523656.04	2207904.85
12	523654.93	2207916.74
13	523647.43	2207917.55
14	523642.94	2207867.62
15	523634.28	2207804.36
16	523629.13	2207783.39
17	523617.30	2207702.27
18	523609.23	2207677.91
19	523595.09	2207634.82
20	523588.65	2207616.14
21	523587.62	2207611.74
22	523580.87	2207588.05
23	523585.50	2207587.02
24	523591.48	2207607.67
25	523621.22	2207692.06
26	523625.72	2207714.99
27	523634.03	2207757.29
28	523635.76	2207766.12
29	523640.16	2207799.90
30	523649.38	2207864.28
31	523649.59	2207866.27
32	523654.74	2207914.69
33	523584.40	2207573.13
34	523581.02	2207573.22
35	523576.79	2207573.72
36	523575.76	2207570.14
37	523575.60	2207569.55
38	523568.37	2207544.17
39	523575.40	2207542.01
40	523579.45	2207558.19

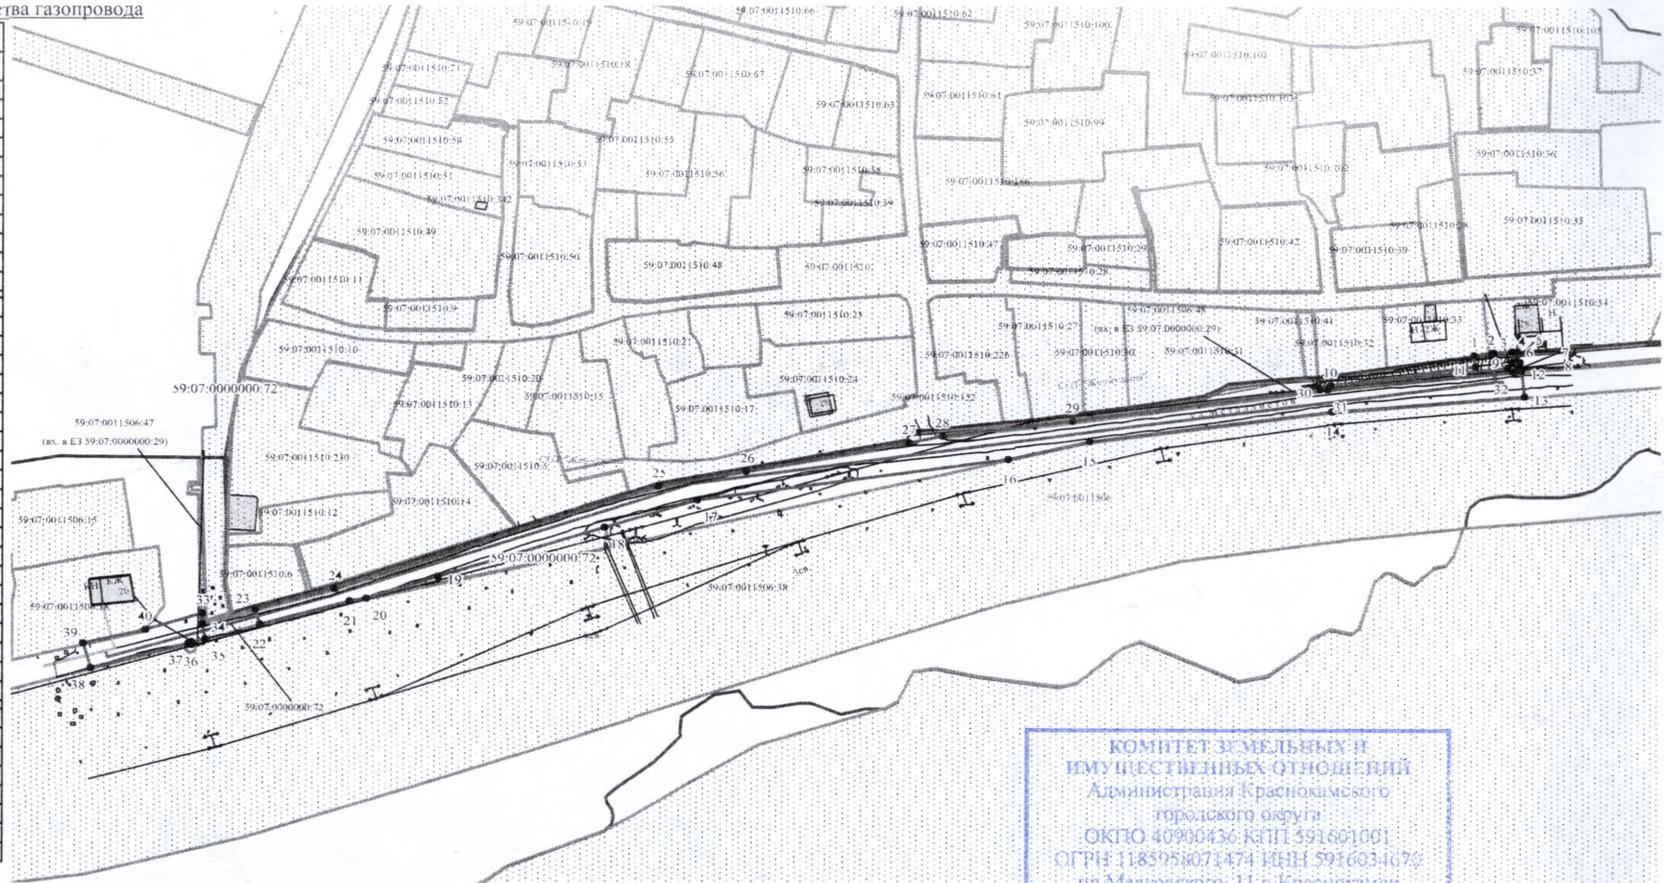

Описание границ смежных землепользователей:

- от т.1 до т.2 земельный участок с кадастровым номером 59:07:0011510:33
- от т.2 до т.4 земельный участок с кадастровым номером 59:07:0011510:34
- от т.4 до т.7 земли общего пользования
- от т.10 до т.11 земельный участок с кадастровым номером 59:07:0000000:29
- от т.12 до т.13 земельный участок с кадастровым номером 59:07:0011506:38
- от т.16 до т.18 земельный участок с кадастровым номером 59:07:0011506:18
- от т.27 до т.28 земельный участок с кадастровым номером 59:07:0011510:33
- от т.30 до т.31 земельный участок с кадастровым номером 59:07:0011510:33
- от т.36 до т.37 земельный участок с кадастровым номером 59:07:0011510:33
- от т.38 до т.39 земельный участок с кадастровым номером 59:07:0011510:33
- от т.40 до т.33 земельный участок с кадастровым номером 59:07:0011510:33
- от т.7 до т.10 земельный участок с кадастровым номером 59:07:0011510:33
- от т.23 до т.27 земельный участок с кадастровым номером 59:07:0011510:33
- от т.28 до т.30 земельный участок с кадастровым номером 59:07:0011510:33
- от т.31 до т.12 земельный участок с кадастровым номером 59:07:0011510:33
- от т.33 до т.34 земельный участок с кадастровым номером 59:07:0011510:33
- от т.13 до т.16 земельный участок с кадастровым номером 59:07:0011510:33
- от т.20 до т.22 земельный участок с кадастровым номером 59:07:0011510:33
- от т.20 до т.23 земельный участок с кадастровым номером 59:07:0011510:33
- от т.35 до т.36 земельный участок с кадастровым номером 59:07:0011510:33
- от т.37 до т.38 земельный участок с кадастровым номером 59:07:0011510:33
- от т.18 до т.20 земельный участок с кадастровым номером 59:07:0000000:72
- от т.22 до т.23 земельный участок с кадастровым номером 59:07:0000000:72
- от т.34 до т.35 земельный участок с кадастровым номером 59:07:0011506:18
- от т.39 до т.40 земельный участок с кадастровым номером 59:07:0011506:18

КОМИТЕТ ЗЕМЕЛЬНЫХ И
 ИМУЩЕСТВЕННЫХ ОТНОШЕНИЙ
 Администрации Краснокамского
 городского округа
 ОКПО 40900436 КПП 591601001
 ОГРН 1183954071474 ИНН 5916034670
 пр.Маяковского, 11 г. Краснокамск
 Пермского края, 617060
 Тел./факс: (34273) 4-46-17
 E-mail: kio_krasnokamsk@mail.ru
 на № _____ № _____
 от _____

Условные обозначения:

- граница предполагаемых к использованию земель
- граница учтенных земельных участков
- граница кадастрового квартала
- проектируемый газопровод
- существующий газопровод
- 59:07:0011510:33 кадастровый номер земельного участка
- 59:07:0011510 номер кадастрового квартала

РЕШЕНИЮ О РА МЕШЕНИИ
 № 181/22 ОТ 19.08.2022.

Масштаб 1:1500

Заявитель _____ /А.В. Крапивин,

Верно