



АДМИНИСТРАЦИЯ КРАСНОКАМСКОГО ГОРОДСКОГО ОКРУГА

КОМИТЕТ ЗЕМЕЛЬНЫХ И ИМУЩЕСТВЕННЫХ ОТНОШЕНИЙ АДМИНИСТРАЦИИ КРАСНОКАМСКОГО ГОРОДСКОГО ОКРУГА

РЕШЕНИЕ

о размещении объектов № 194/122 от «04» сентября 2022 год

г. Краснокамск, пр. Маяковского, 11

В соответствии с пунктом 3 статьи 39.36 Земельного кодекса Российской Федерации, Положением о порядке и условиях размещения объектов на землях или земельных участках, находящихся в государственной или муниципальной собственности, на территории Пермского края без предоставления земельных участков и установления сервитутов, утвержденным постановлением Правительства Пермского края от 22.07.2015 № 478-п, комитет земельных и имущественных отношений администрации Краснокамского городского округа **разрешает** Гасанову Эльвину Газанфар оглы, [REDACTED]

размещение объекта: Водопроводы и водоводы всех видов, для размещения которых не требуется разрешения на строительство.

способ размещения: подземный.

площадь: 82 кв.м.

на землях: государственная собственность на которые не разграничена.

на срок: 1 (один) год.

местоположение: Пермский край, Краснокамский городской округ, г. Краснокамск, ул. Камская, на землях в кадастровом квартале 59:07:0011213, согласно прилагаемой схеме предполагаемых к использованию земель или части земельного участка.

вид разрешенного использования: -

Территория, согласно схеме, расположена в зоне с особыми условиями использования территории:

- приаэродромная территория аэродрома аэропорта Большое Савино (59.32.2.857):

- охранный зона распределительного газопровода.

Гасанову Эльвину Газанфар оглы:

- до момента размещения объекта осуществить согласование с собственниками объектов инфраструктуры, в т.ч. транспортной, расположенных в пределах земельного участка, указанного на прилагаемой схеме;

- получить разрешение (ордер) на производство земляных работ;

- соблюдать правила охранных зон воздушного пространства, установленные Постановлением Правительства Российской Федерации от 11.03.2010 № 138 «Об утверждении Федеральных правил использования воздушного пространства Российской Федерации»;

- соблюдать правила охранных зон газораспределительных сетей, установленные Постановлением Правительства Российской Федерации от 20 ноября 2000 г. № 878 «Об утверждении Правил охраны газораспределительных сетей»;

- соблюдать Правила благоустройства территории Краснокамского городского округа, утвержденные решением Краснокамской городской Думы от 24.04.2019 № 61.

В соответствии с пунктом 7(2) Положения о порядке и условиях размещения объектов на землях или земельных участках, находящихся в государственной или муниципальной собственности, на территории Пермского

края без предоставления земельных участков и установления сервитутов, утвержденным постановлением Правительства Пермского края от 22.07.2015 № 478-п, предоставить в комитет земельных и имущественных отношений администрации города Краснокамска в течении 1 месяца с момента размещения объектов материалы контрольной геодезической съемки размещенных объектов на бумажном и электронном носителях на безвозмездной основе.

В соответствии со статьей 20¹ Закона Пермского края от 14.09.2011 № 805-ПК «О градостроительной деятельности в Пермском крае» **Гасанову Эльвину Газанфар оглы:**

- не позднее чем за 10 рабочих дней до начала строительства и (или) реконструкции безвозмездно передает в орган местного самоуправления по месту расположения каждого объекта один экземпляр копий разделов проектной документации, предусмотренных пунктом 1 части 12 статьи 48 Градостроительного кодекса Российской Федерации;

- в течение 10 рабочих дней после окончания работ по строительству, реконструкции безвозмездно передает в орган местного самоуправления по месту расположения каждого объекта схему, отображающую расположение объекта и сетей инженерно-технического обеспечения, подписанную застройщиком (техническим заказчиком), с приложением текстового и графического описания местоположения границ охранной и санитарно-защитной зоны, перечень координат характерных точек границ такой зоны.

примечание:

- решение о размещении объектов не дает право на строительство и (или) реконструкцию объектов, не указанных в решении о размещении объектов.

- размещение объектов предусматривает надлежащее выполнение обязанностей заявителя в соответствии со статьей 39.35 Земельного кодекса Российской Федерации.

приложение: схема предполагаемых к использованию земель или части земельного участка на 1 л. в 1 экз.

Председатель комитета земельных
и имущественных отношений администрации
Краснокамского городского округа



Р.Р. Петров

Схема предполагаемых к использованию земель или части земельного участка

Объект: Проектируемый подземный водопровод

Местоположение: Пермский край, Краснокамский городской округ, г. Краснокамск, ул. Камская, 15.

Площадь земель: 82 кв.м.


Площадь охранной зоны: -

Категория земель: земли населенных пунктов.

Вид разрешенного использования:

▲ РЕШЕНИЕ О РАЗМЕЩЕНИИ
№ 184/122 ОТ 07.09.2022

КОМПЕТ. ЗЕМ. Д. Б. Д. В. ИМУЩЕСТВЕННЫХ ОТНОШЕНИИ
 Администрация Краснокамского городского округа
 ОГРН 40900436 КПП 59-01/001
 ОГРН 1185938671374 ИД 11-59-01/001/07
 пр. Мажаровская, 11 г. Краснокамск
 Пермский край, 617089
 E-mail: kko@kranokamsk.gornai.ru
 № 01

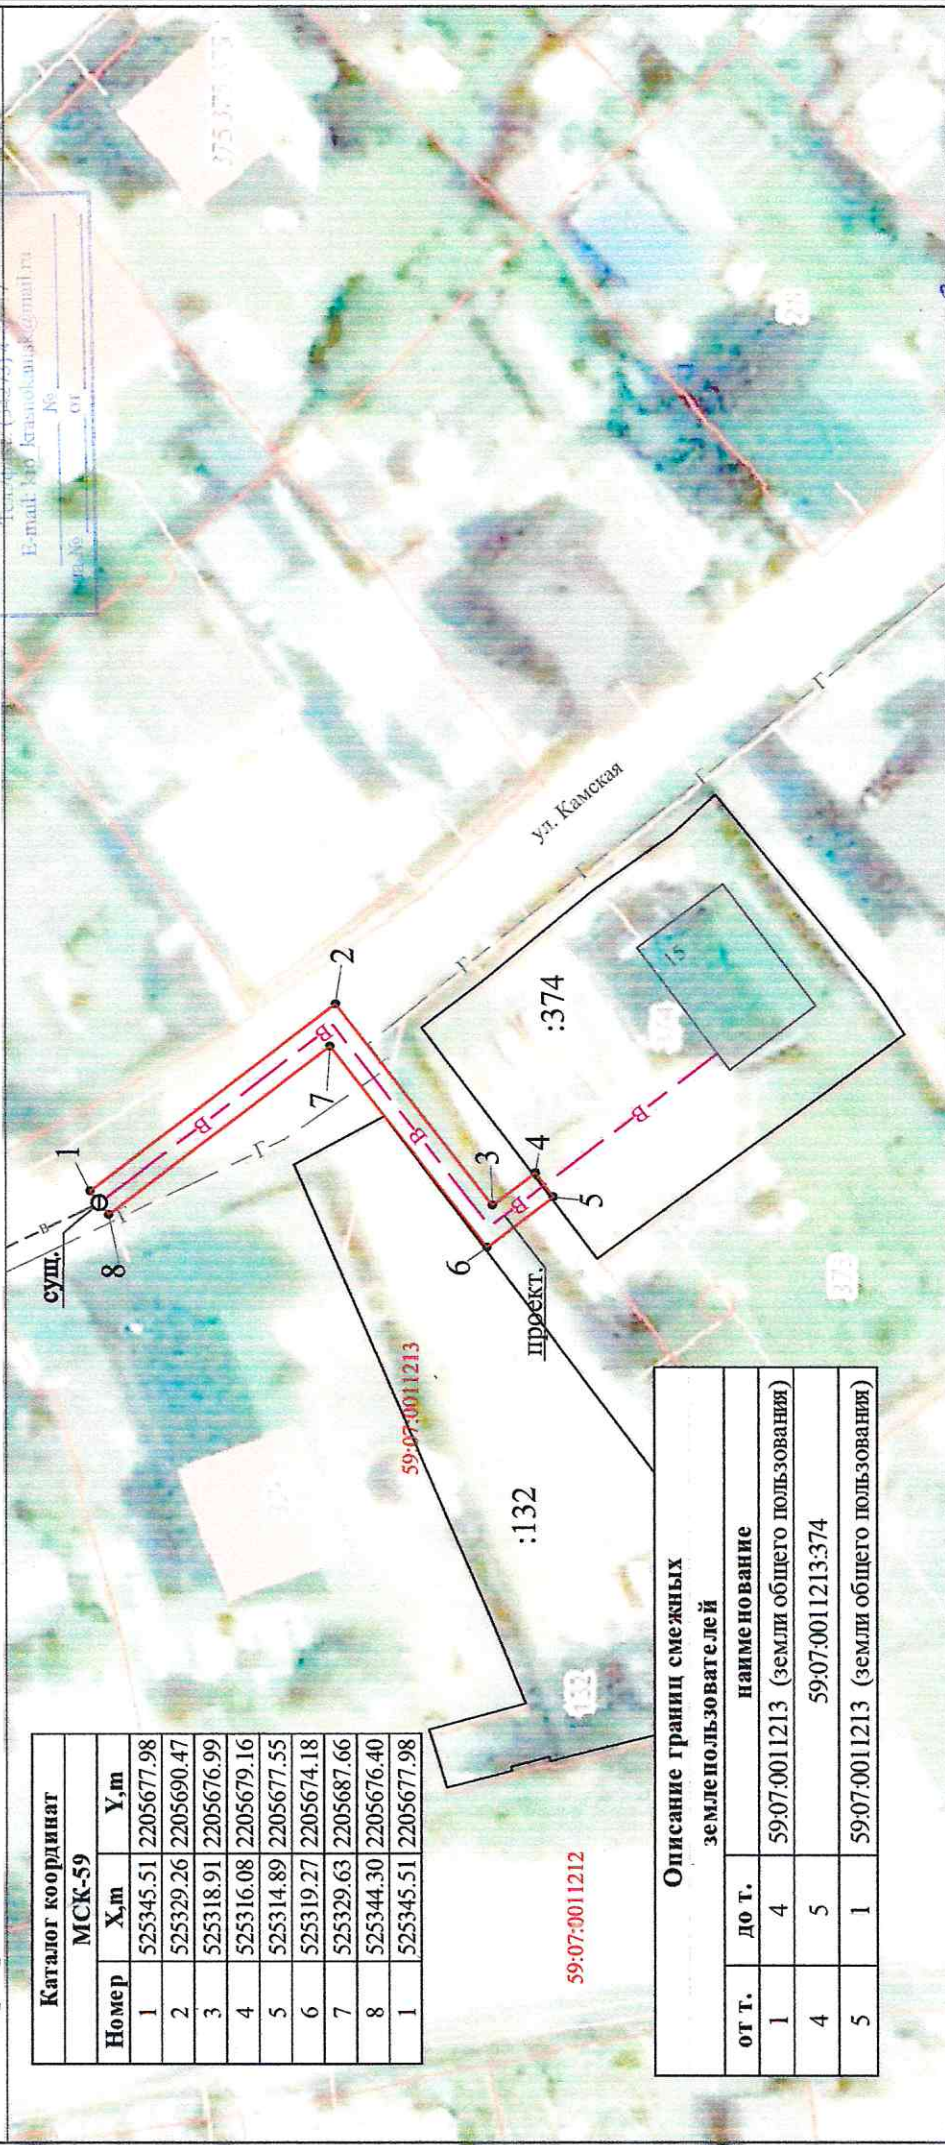

Каталог координат МСК-59		
Номер	X,m	Y,m
1	525345.51	2205677.98
2	525329.26	2205690.47
3	525318.91	2205676.99
4	525316.08	2205679.16
5	525314.89	2205677.55
6	525319.27	2205674.18
7	525329.63	2205687.66
8	525344.30	2205676.40
1	525345.51	2205677.98

Описание границ смежных землепользователей		
от т.	до т.	наименование
1	4	59:07:0011213 (земли общего пользования)
4	5	59:07:0011213:374
5	1	59:07:0011213 (земли общего пользования)

- Условные обозначения:
- граница образуемого участка
 - граница кадастрового квартала
 - границы по данным ЕГРН
 - - точка границы образуемого земельного участка
 - 59:07:0011213 - номер кадастрового квартала
 - :ЗУ1 - обозначение образуемого земельного участка
 - :44 - кадастровый номер учтенного земельного участка

1:500

Заявитель: Гасанов Э. Г. оглы