



АДМИНИСТРАЦИЯ КРАСНОКАМСКОГО ГОРОДСКОГО ОКРУГА

КОМИТЕТ ЗЕМЕЛЬНЫХ И ИМУЩЕСТВЕННЫХ ОТНОШЕНИЙ АДМИНИСТРАЦИИ КРАСНОКАМСКОГО ГОРОДСКОГО ОКРУГА

РЕШЕНИЕ

о размещении объектов № 195/22 от «12» 09 2022 год

г. Краснокамск, пр. Маяковского, 11

Комитет земельных и имущественных отношений администрации Краснокамского городского округа в соответствии с пунктом 3 статьи 39.36 Земельного кодекса Российской Федерации, Положением о порядке и условиях размещения объектов на землях или земельных участках, находящихся в государственной или муниципальной собственности, на территории Пермского края без предоставления земельных участков и установления сервитутов, утвержденным постановлением Правительства Пермского края от 22.07.2015 № 478-п

Разрешает: Ганьжину Павлу Викторовичу, [REDACTED]

размещение объекта: Проезды, в том числе вдольтрассовые, и подъездные дороги, для размещения которых не требуется разрешения на строительство.

площадь: 499 кв.м.

на землях: государственная собственность на которые не разграничена.

на срок: 1 (один) год.

местоположение: Пермский край, Краснокамский городской округ, в районе АЗС «ДАН», на землях в кадастровом квартале 59:07:2390101, согласно прилагаемой схеме предполагаемых к использованию земель или части земельного участка.

вид разрешенного использования: -

Территория, согласно схеме, расположена в зонах с особыми условиями использования территории - приаэродромная территория аэродрома аэропорта Большое Савино (учетный номер: 59.32.2.857).

Ганьжину Павлу Викторовичу:

- соблюдать правила охранных зон воздушного пространства, установленные Постановлением Правительства РФ от 11.03.2010 № 138 «Об утверждении Федеральных правил использования воздушного пространства Российской Федерации»;

- получить разрешение (ордер) на производство земляных работ;

- соблюдать Правила благоустройства территории Краснокамского городского округа, утвержденные решением Краснокамской городской Думы от 24.04.2019 г. № 61.

примечание:

- решение о размещении объектов не дает право на строительство и (или) реконструкцию объектов, не указанных в решении о размещении объектов.

- размещение объектов предусматривает надлежащее выполнение обязанностей заявителя в соответствии со статьей 39.35 Земельного кодекса Российской Федерации.

приложение: схема предполагаемых к использованию земель или части земельного участка на 1 л. в 1 экз.

Председатель комитета земельных
и имущественных отношений администрации
Краснокамского городского округа

Р.Р. Петров

РЕШЕНИЕ О РАЗМЕЩЕНИИ
№ 195/22 ОТ 18.09.2022

ИЗДАНО в соответствии с постановлением администрации Краснокамского района Пермского края от 18.09.2022 № 195/22
 Администрация Краснокамского района Пермского края
 1474 ИИН 5916034679
 19, 11 г. Краснокамск
 т. (34273) 4-16-17
 e.krasnokamsk@yandex.ru
 № _____ от _____


Схема предполагаемых к использованию земель или части земельного участка
 Объект: проезды, в том числе вдольтрассовые, и подъездные дороги, для размещения которых не требуется разрешение на строительство
 Местоположение: Пермский край, Краснокамский р-н, Оверьятское гп, в районе АЗС "ДАН"
 Площадь земель или части земельного участка, кв.м: 499 кв.м
 Категория земель: Земли промышленности, энергетики, транспорта, связи, радиовещания, телевидения, информатики земли для обеспечения космической деятельности, земли обороны, безопасности и земли иного специального назначения
 Вид разрешенного использования: проезды, в том числе вдольтрассовые, и подъездные дороги, для размещения которых не требуется разрешение на строительство
 Местоположение: Пермский край, Краснокамский р-н, Оверьятское гп, в районе АЗС "ДАН"

Каталог координат, м	
№ точки	
59:07:2390101:3У1	
1	522772,48 2208931,03
2	522810,60 2208918,93
3	522811,97 2208920,46
4	522814,96 2208923,84
5	522772,71 2208937,25
6	522732,04 2208927,62
7	522733,42 2208921,79

Описание границ смежных землепользователей:
 От 2 точки до 4 точки 59:07:2390101:331
 От 4 точки до 5 точки 59:07:2390101:154
 От 5 точки до 1 точки Земли общего пользования
 Условные обозначения:

Заявитель:

(подпись, расшифровка подписи)

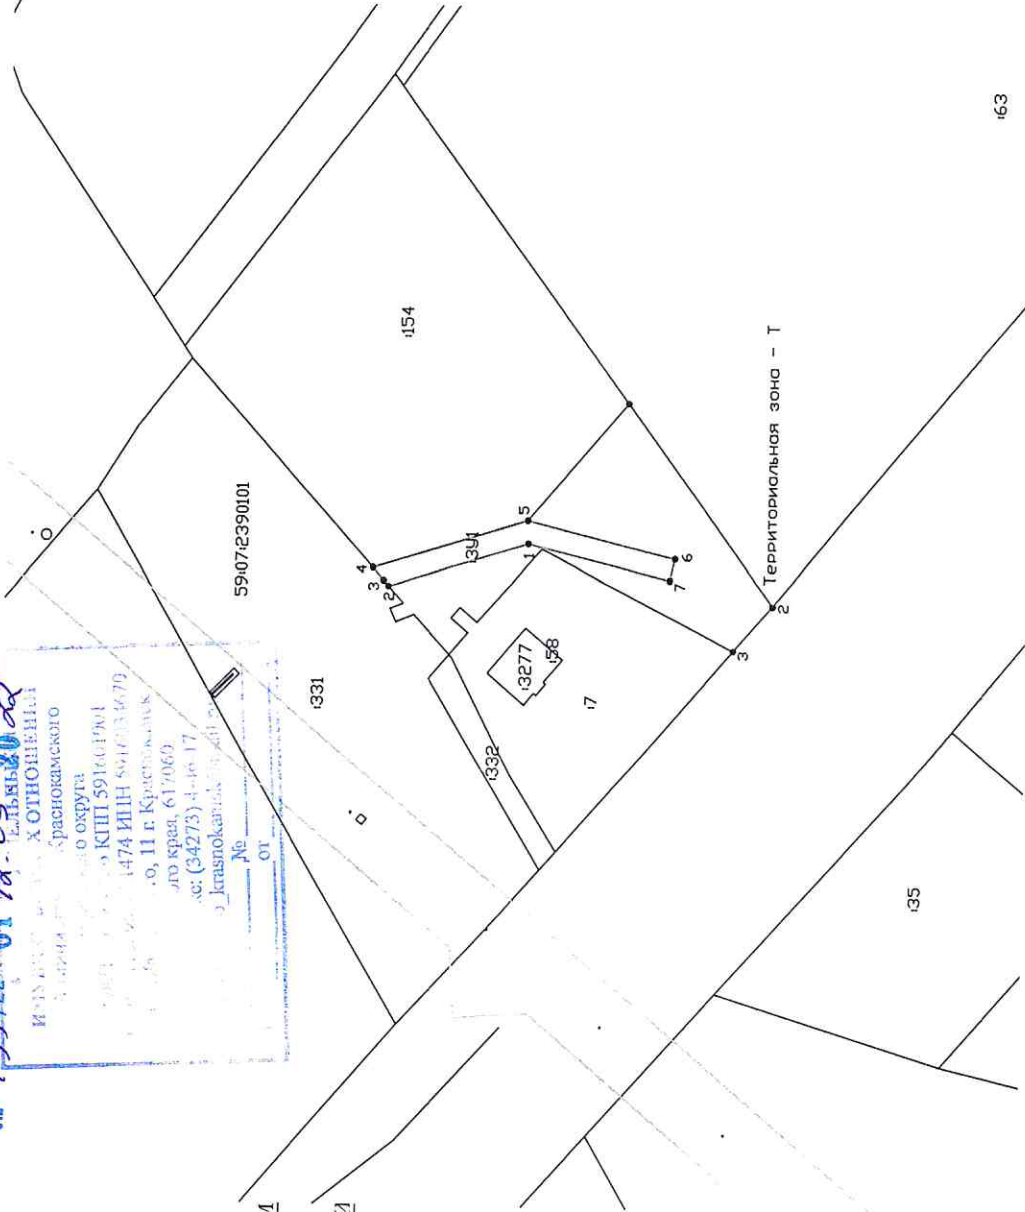

- Территориальная зона
- Ж-1
- ЗОНУИТ
- Границы кадастровых кварталов
- Границы образуемых или уточняемых земельных участков
- Номер земельного участка в кадастровом квартале
- Обозначение вновь образуемого земельного участка
- Здание, строение, сооружение нестольемо связанное с земельным участком (с указанием адреса объекта при наличии)
- Границы земельных участков

Масштаб 1:2000