



**АДМИНИСТРАЦИЯ  
КРАСНОКАМСКОГО ГОРОДСКОГО ОКРУГА**

**КОМИТЕТ ЗЕМЕЛЬНЫХ И ИМУЩЕСТВЕННЫХ ОТНОШЕНИЙ  
АДМИНИСТРАЦИИ КРАСНОКАМСКОГО ГОРОДСКОГО ОКРУГА**

**РЕШЕНИЕ**

о размещении объектов № 185 /22 от «23» ав. 2022 год

г. Краснокамск, пр. Маяковского, 11

Комитет земельных и имущественных отношений администрации Краснокамского городского округа в соответствии с пунктом 3 статьи 39.36 Земельного кодекса Российской Федерации, Положением о порядке и условиях размещения объектов на землях или земельных участках, находящихся в государственной или муниципальной собственности, на территории Пермского края без предоставления земельных участков и установления сервитутов, утвержденным постановлением Правительства Пермского края от 22.07.2015 №478-п

**разрешает** Акционерному обществу «Газпром газораспределение Пермь» (Краснокамский филиал), юридический адрес: г. Пермь, ул. Петропавловская, 43; почтовый адрес: 617060, Пермский край, г. Краснокамск, ул. Геофизиков, 5, тел./факс.: (34273)4-30-45/ 7-30-87.

**размещение объекта:** транспортировка природного газа под давлением до 1,2 Мпа. включительно, для размещения которых не требуется разрешения на строительство.

**способ размещения:** подземный.

**площадь:** 636 кв.м.

**на землях:** государственная собственность на которые не разграничена.

**на срок:** 1 (один) год.

**местоположение:** Пермский край, Краснокамский городской округ, д. Хухрята (подключение по ул. Тракторная, в районе дома 23 б), на части земельного участка с кадастровым номером 59:07:0280101:524, в кадастровом квартале 59:07:0280101, согласно прилагаемой схеме предполагаемых к использованию земель или части земельного участка.

**вид разрешенного использования:-.**

Территория, согласно схеме, расположена в зонах с особыми условиями использования территории:

- приаэродромная территория аэродрома аэропорта Большое Савино (59.32.2.857);
- зона охраны искусственных объектов охранная зона инженерных коммуникаций (59:07-6.740);
- зона с особыми условиями использования территории, зона публичного сервитута (59:07-6.1195).

**АО «Газпром газораспределение Пермь»:**

- соблюдать Правила охраны электрических сетей, установленные постановлением Правительства Российской Федерации от 24.02.2009 № 160 «О порядке установления охранных зон объектов электросетевого хозяйства и



особых условий использования земельных участков, расположенных в границах таких зон»;

- соблюдать правила охранных зон воздушного пространства, установленные Постановлением Правительства РФ от 11.03.2010 № 138 «Об утверждении Федеральных правил использования воздушного пространства Российской Федерации»;

- до момента размещения объекта осуществить согласование с собственниками объектов инфраструктуры, в т.ч. транспортной, расположенных в пределах земельного участка, указанного на прилагаемой схеме;

- получить разрешение (ордер) на производство земляных работ;

- соблюдать Правила благоустройства территории Краснокамского городского округа, утвержденные решением Краснокамской городской Думы от 24.04.2019г. № 61.

В соответствии с пунктом 7(2) Положения о порядке и условиях размещения объектов на землях или земельных участках, находящихся в государственной или муниципальной собственности, на территории Пермского края без предоставления земельных участков и установления сервитутов, утвержденным постановлением Правительства Пермского края от 22.07.2015 № 478-п, предоставить в комитет земельных и имущественных отношений администрации Краснокамского городского округа в течении 1 месяца с момента размещения объектов материалы контрольной геодезической съемки размещенных объектов на бумажном и электронном носителях на безвозмездной основе.

**примечание:**

- решение о размещении объектов не дает право на строительство и (или) реконструкцию объектов, не указанных в решении о размещении объектов.

- размещение объектов предусматривает надлежащее выполнение обязанностей заявителя в соответствии со статьей 39.35 Земельного кодекса Российской Федерации.

**приложение:** схема предполагаемых к использованию земель или части земельного участка на 1 л. в 1 экз.

Председатель комитета земельных  
и имущественных отношений администрации  
Краснокамского городского округа



Р.Р. Петров



## Схема предполагаемых к использованию земель или части земельного участка

Объект: газопровод для транспортировки природного газа под давлением до 1.2 Мпа включительно

Местоположение: Пермский край, г.о. Краснокамский, д. Хухрята (подключение по ул. Тракторная, в районе дома 23 б)

Площадь земель или части земельного участка, кв.м.: 636

Категория земель: земли населённых пунктов


Вид разрешенного использования: для строительства газопровода



Обозначение характерных точек границ	Координаты (МСК-59). м	
	X	Y
1	525531.45	2211152.07
2	525523.65	2211160.60
3	525516.88	2211167.04
4	525513.15	2211171.58
5	525507.51	2211178.61
6	525498.06	2211183.42
7	525496.37	2211181.52
8	525498.98	2211177.77
9	525498.60	2211171.57
10	525512.01	2211159.29
11	525521.91	2211151.69
12	525530.17	2211142.34
13	525546.66	2211123.68
14	525550.70	2211119.10
15	525551.66	2211118.02
16	525556.64	2211122.56
17	525542.70	2211137.41

### Описание границ смежных землепользователей:

- от т.1 до т.5.      земли общего пользования
- от т.6 до т.7
- от т.5 до т.6      земельный участок с кадастровым номером 59:07:0280101:527
- от т.7 до т.10.
- от т.15 до т.1    земельный участок с кадастровым номером 59:07:0280101:524
- от т.10 до т.12
- от т.10 до т.12    земельный участок с кадастровым номером 59:07:0280101:314
- от т.12 до т.13
- от т.12 до т.13    земельный участок с кадастровым номером 59:07:0280101:313
- от т.13 до т.14
- от т.13 до т.14    земельный участок с кадастровым номером 59:07:0280101:307
- от т.14 до т.15
- от т.14 до т.15    земельный участок с кадастровым номером 59:07:0280101:312

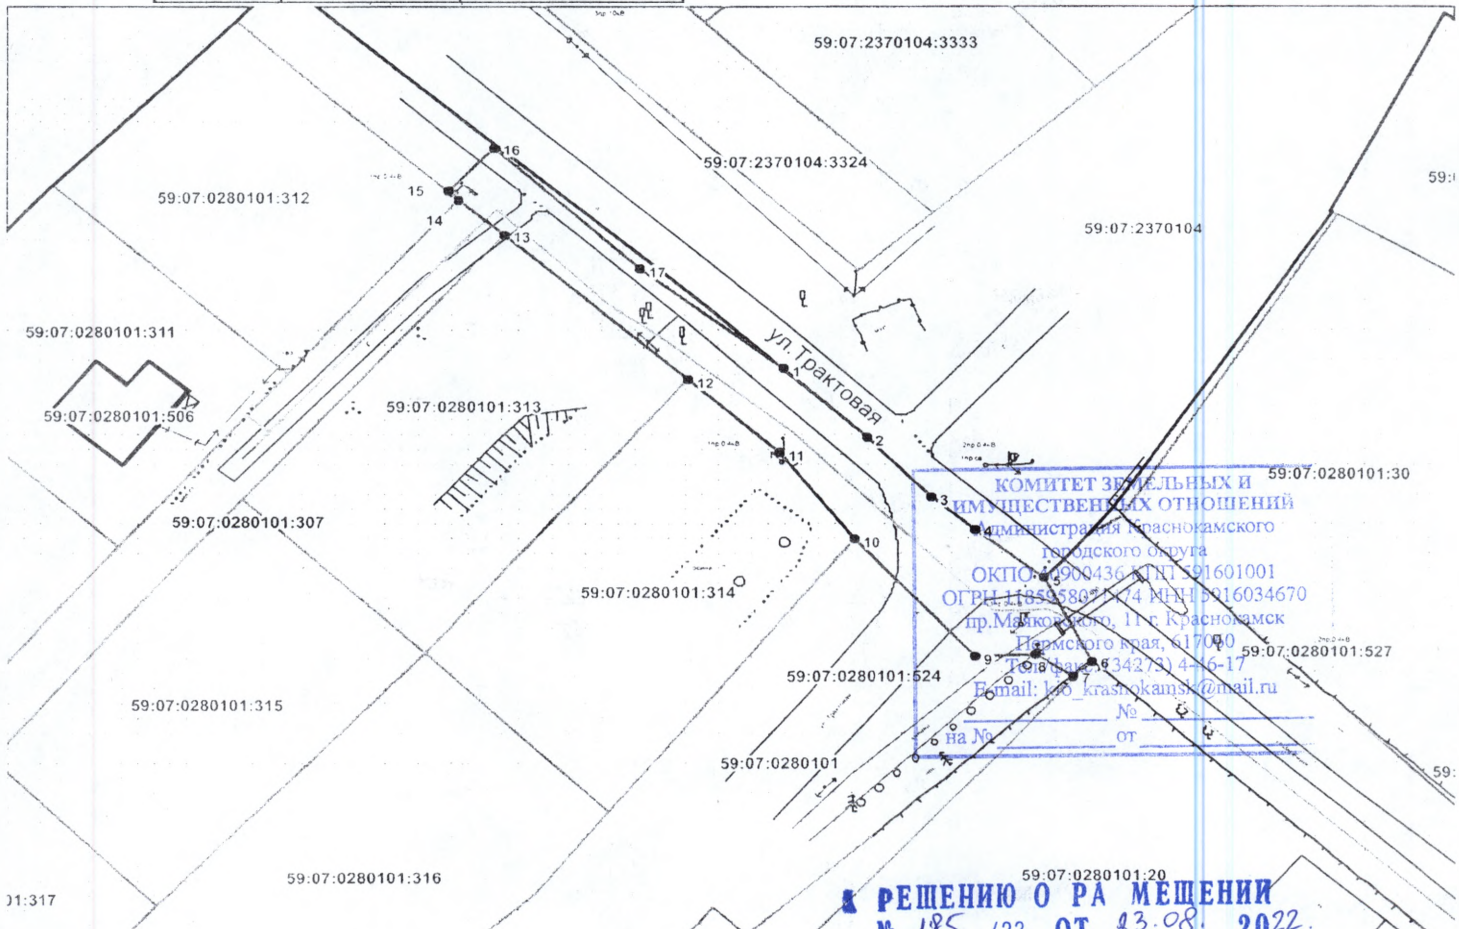

Масштаб 1:800

### Условные обозначения:

- граница предполагаемых к использованию земель
- граница учтенных земельных участков
- граница кадастрового квартала
- проектируемый газопровод
- существующий газопровод
- ОКС

Заявитель \_\_\_\_\_ /А.В. Крапивин /

Верно

59:07:0280101:311 кадастровый номер земельного участка

59:07:0280101 номер кадастрового квартала