



АДМИНИСТРАЦИЯ КРАСНОКАМСКОГО ГОРОДСКОГО ОКРУГА

КОМИТЕТ ЗЕМЕЛЬНЫХ И ИМУЩЕСТВЕННЫХ ОТНОШЕНИЙ АДМИНИСТРАЦИИ КРАСНОКАМСКОГО ГОРОДСКОГО ОКРУГА

РЕШЕНИЕ

о размещении объектов № 216/22 от «30» сентября 2022 год

г. Краснокамск, пр. Маяковского, 11

Комитет земельных и имущественных отношений администрации Краснокамского городского округа в соответствии с пунктом 3 статьи 39.36 Земельного кодекса Российской Федерации, Положением о порядке и условиях размещения объектов на землях или земельных участках, находящихся в государственной или муниципальной собственности, на территории Пермского края без предоставления земельных участков и установления сервитутов, утвержденным постановлением Правительства Пермского края от 22.07.2015 №478-п

разрешает Акционерному обществу «Газпром газораспределение Пермь» (Краснокамский филиал), ИНН 5902183841, юридический адрес: г.Пермь, ул.Петропавловская, 43, почтовый адрес: 617060, Пермский край, г.Краснокамск, ул. Геофизиков, 5, тел./факс.:(34273) 4-30-45/ 7-30-87.

размещение объекта: транспортировка природного газа под давлением до 1,2 Мпа включительно, для размещения которых не требуется разрешения на строительство.

способ размещения: подземный.

площадь: 88 кв.м.

на землях: собственность муниципального образования Краснокамского городского округа.

на срок: 1 (один) год.

местоположение: Пермский край, Краснокамский городской округ, г.Краснокамск, ул.Восточная, ул.Осипенко пер.Восточный (подключение по ул.Восточная, в районе дома 21), на части земельного участка с кадастровым номером 59:07:0000000:72, согласно прилагаемой схеме предполагаемых к использованию земель или части земельного участка.

вид разрешенного использования: -

Территория, согласно схеме, расположена в зонах с особыми условиями использования территории - приаэродромная территория аэродрома аэропорта Большое Савино (59:32-6.553).

АО «Газпром газораспределение Пермь»:

- до момента размещения объекта осуществить согласование с собственниками объектов инфраструктуры, в т.ч. транспортной, расположенных в пределах земельного участка, указанного на прилагаемой схеме;

- получить разрешение (ордер) на производство земляных работ;

- соблюдать правила охранных зон воздушного пространства, установленные Постановлением Правительства РФ от 11.03.2010 № 138 «Об утверждении Федеральных правил использования воздушного пространства Российской Федерации»;

- соблюдать Правила благоустройства территории Краснокамского городского округа, утвержденные решением Краснокамской городской Думы от 24.04.2019г. № 61.

В соответствии с пунктом 7(2) Положения о порядке и условиях размещения объектов на землях или земельных участках, находящихся в государственной или муниципальной собственности, на территории Пермского

края без предоставления земельных участков и установления сервитутов, утвержденным постановлением Правительства Пермского края от 22.07.2015 № 478-п, предоставить в комитет земельных и имущественных отношений администрации Краснокамского городского округа в течении 1 месяца с момента размещения объектов материалы контрольной геодезической съемки размещенных объектов на бумажном и электронном носителях на безвозмездной основе.

примечание:

- решение о размещении объектов не дает право на строительство и (или) реконструкцию объектов, не указанных в решении о размещении объектов.
- размещение объектов предусматривает надлежащее выполнение обязанностей заявителя в соответствии со статьей 39.35 Земельного кодекса Российской Федерации.

приложение: схема предполагаемых к использованию земель или части земельного участка на 1 л. в 1 экз.

И.о.председателя комитета земельных
и имущественных отношений администрации
Краснокамского городского округа



Ю.А. Отинова

Схема предполагаемых к использованию земель или части земельного участка

Объект: газопровод для транспортировки природного газа под давлением до 1.2 Мпа включительно

Местоположение: Пермский край, г.о. Краснокамский, г. Краснокамск, ул. Восточная, ул. Осипенко, пер. Восточный (подключение по ул. Восточная, в районе дома 21)

Площадь земель или части земельного участка, кв.м 88

Категория земель: земли населённых пунктов


Вид разрешенного использования: для строительства газопровода



| Обозначение характерных точек границ | Координаты (МСК-59), м | |
|--|------------------------|------------|
| | X | Y |
| 1 | 523774,29 | 2207468,93 |
| 2 | 523770,88 | 2207478,31 |
| 3 | 523762,64 | 2207475,31 |
| 4 | 523766,04 | 2207465,92 |

Описание границ смежных землепользователей:

от т.1 до т.2. земли общего пользования
от т.3 до т.4. земельный участок с кадастровым номером 59:07:0000000:72
от т.2 до т.3.
от т.4 до т.1.

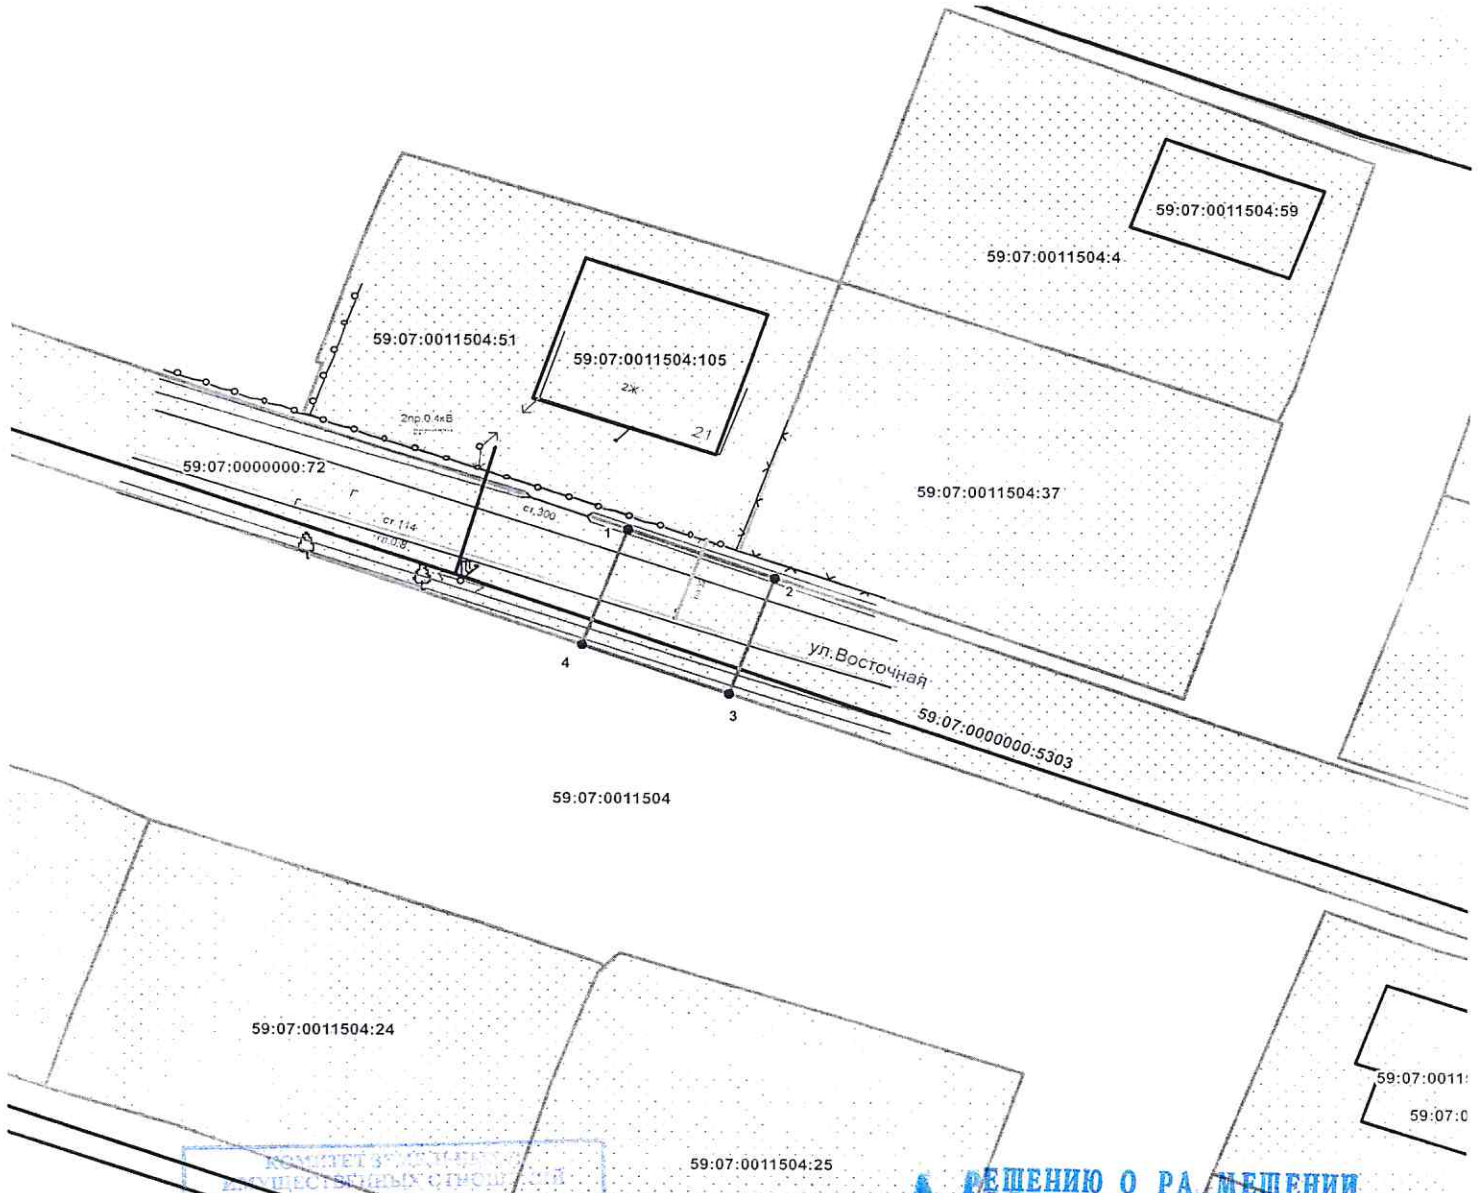

КОМИТЕТ ЗЕМЕЛЬНЫХ И
ДЕЛИТЕЛЬНЫХ ОТНОШЕНИЙ
Администрации Красноярского
городского округа
ОКПО 40930426 КПП 591501001
ОГРН 11859:6011474 ИНН 5915011673
пр.Малыгина, 11 г.Краснокамск
Пермского края, 617050
Тел./факс (34273) 4-42-17
E-mail: kio_kra_kokansk@mail.ru
№ _____
на № _____ от _____

РЕШЕНИЮ О РАШЕЩЕНИИ
№ 216/22 ОТ 30.09.2022

Масштаб 1:500

- Условные обозначения:**
- граница предполагаемых к использованию земель
 - граница учтенных земельных участков
 - граница кадастрового квартала
 - проектируемый газопровод
 - существующий газопровод
 - ОКС

Заявитель _____ /А.В. Крапивин /

59:07:0011504 номер кадастрового квартала
59:07:0011504:51 кадастровый номер земельного участка

Верно