



АДМИНИСТРАЦИЯ КРАСНОКАМСКОГО ГОРОДСКОГО ОКРУГА
КОМИТЕТ ЗЕМЕЛЬНЫХ И ИМУЩЕСТВЕННЫХ ОТНОШЕНИЙ
АДМИНИСТРАЦИИ КРАСНОКАМСКОГО ГОРОДСКОГО ОКРУГА

РЕШЕНИЕ

о размещении объектов № 247/122 от «21» ноября 2022 год

г. Краснокамск, пр. Маяковского, 11

В соответствии с пунктом 3 статьи 39.36 Земельного кодекса Российской Федерации, Положением о порядке и условиях размещения объектов на землях или земельных участках, находящихся в государственной или муниципальной собственности, на территории Пермского края без предоставления земельных участков и установления сервитутов, утвержденным постановлением Правительства Пермского края от 22.07.2015 № 478-п, комитет земельных и имущественных отношений администрации Краснокамского городского округа **разрешает** Акционерному обществу «Газпром газораспределение Пермь» (Краснокамский филиал), ОГРН 1025900512670, ИНН 5902183841 юридический адрес: г. Пермь, ул. Петропавловская, 43; почтовый адрес: 617060, Пермский край, г. Краснокамск, ул. Геофизиков, 5, тел./факс (34273) 4-30-45, 7-30-87.

размещение объекта: газопровод для транспортировки природного газа под давлением до 1,2 МПа включительно, для размещения которых не требуется разрешения на строительство.

способ размещения: подземный.

площадь: 550 кв.м.

на землях: государственная собственность на которые не разграничена.

на срок: 1 (один) год.

местоположение: Пермский край, Краснокамский городской округ, г. Краснокамск, ул. Февральская, в районе дома 21, на землях в кадастровом квартале 59:07:0011005, согласно прилагаемой схеме предполагаемых к использованию земель или части земельного участка.

вид разрешенного использования: для строительства газопровода.

Территория, согласно схеме, расположена в зоне с особыми условиями использования территории:

- санитарно-защитная зона для ООО «Уральский завод противогололедных материалов» (59:07-6.901);
- приаэродромная территория аэродрома аэропорта Большое Савино (59.32.2.857)

В границах испрашиваемого земельного участка расположено сооружение с кадастровым номером 59:07:0000000:5441 (Водопровод хозяйственно-питьевой, противопожарный (В1).

АО «Газпром газораспределение Пермь»:

- до момента размещения объекта осуществить согласование с собственниками объектов инфраструктуры, в т.ч. транспортной, расположенных в пределах земельного участка, указанного на прилагаемой схеме;
- получить разрешение (ордер) на производство земляных работ;
- соблюдать правила охранных зон воздушного пространства, установленные Постановлением Правительства Российской Федерации от 11.03.2010 № 138 «Об

утверждении Федеральных правил использования воздушного пространства Российской Федерации»;

- соблюдать ограничения использования земельных участков, расположенных в границах санитарно-защитных зон ООО «Уральский завод противогололедных материалов», расположенного по адресу: Пермский край, г. Краснокамск, ул. Февральская, 11, согласно которым не допускается использование земельных участков в границах указанной санитарно-защитной зоны в целях: размещения жилой застройки, объектов образовательного и медицинского назначения, спортивных сооружений открытого типа, организаций отдыха детей и их оздоровления, зон рекреационного назначения и для ведения дачного хозяйства и садоводства, размещение объектов для производства и хранения лекарственных средств, объектов пищевых отраслей промышленности, оптовых складов продовольственного сырья и пищевой продукции, комплексов водопроводных сооружений для подготовки и хранения питьевой воды, использование земельных участков в целях производства, хранения и переработки сельскохозяйственной продукции, предназначенной для дальнейшего использования в качестве пищевой продукции;

- соблюдать Правила благоустройства территории Краснокамского городского округа, утвержденные решением Краснокамской городской Думы от 24.04.2019 № 61.

В соответствии с пунктом 7(2) Положения о порядке и условиях размещения объектов на землях или земельных участках, находящихся в государственной или муниципальной собственности, на территории Пермского края без предоставления земельных участков и установления сервитутов, утвержденным постановлением Правительства Пермского края от 22.07.2015 № 478-п, предоставить в комитет земельных и имущественных отношений администрации Краснокамского городского округа в течении 1 месяца с момента размещения объектов материалы контрольной геодезической съемки размещенных объектов на бумажном и электронном носителях на безвозмездной основе.

примечание:

- решение о размещении объектов не дает право на строительство и (или) реконструкцию объектов, не указанных в решении о размещении объектов.

- размещение объектов предусматривает надлежащее выполнение обязанностей заявителя в соответствии со статьей 39.35 Земельного кодекса Российской Федерации.

приложение: схема предполагаемых к использованию земель или части земельного участка на 1 л. в 1 экз.

Председатель комитета земельных
и имущественных отношений администрации
Краснокамского городского округа



Р.Р. Петров

Т.С. Катаева,
43834

Схема предполагаемых к использованию земель или части земельного участка

Объект: газопровод для транспортировки природного газа под давлением до 1.2 Мпа включительно

Местоположение: **Пермский край, г.о. Краснокамский, г. Краснокамск, ул. Февральская, в районе дома 21**

Площадь земель или части земельного участка, кв.м **550**

К РЕШЕНИЮ О РАЗМЕЩЕНИИ
№ 247/22 ОТ 21.11.2022

Категория земель: **земли населённых пунктов**


Вид разрешенного использования: **для строительства газопровода**

Обозначение характерных точек границ	Координаты (МСК-59), м	
	X	Y
1	526168,48	2204448,14
2	526167,22	2204454,63
3	526167,16	2204454,94
4	526166,00	2204459,83
5	526164,82	2204466,08
6	526161,79	2204481,11
7	526158,24	2204498,67
8	526157,50	2204502,14
9	526149,08	2204499,72
10	526151,34	2204486,62
11	526154,56	2204474,46
12	526155,99	2204464,63
13	526160,76	2204444,03
14	526164,47	2204438,54
15	526170,70	2204438,10
16	526168,89	2204446,28

Описание границ смежных землепользователей:

от т.1 до т.6	земельный участок с кадастровым номером 59:07:0011005:43
от т.6 до т.8	земельный участок с кадастровым номером 59:07:0011005:47
от т.8 до т.15	земли общего пользования
от т.15 до т.1	земельный участок с кадастровым номером 59:07:0011005:37

КОМИТЕТ ЗЕМЛЕЛЬНЫХ И
ИМУЩЕСТВЕННЫХ ОТНОШЕНИЙ
Администрация Краснокамского
районного округа
ОКПО 4001000001 КПП 59:001001
ОГРН 1185908071474 ИНН 59:0084670
пр. Машинистов, 11 г. Краснокамск
Пермский край 619000
Тел. (343) 463-48-17
E-mail: k.kam@adm.krasno.kam.ural.ru

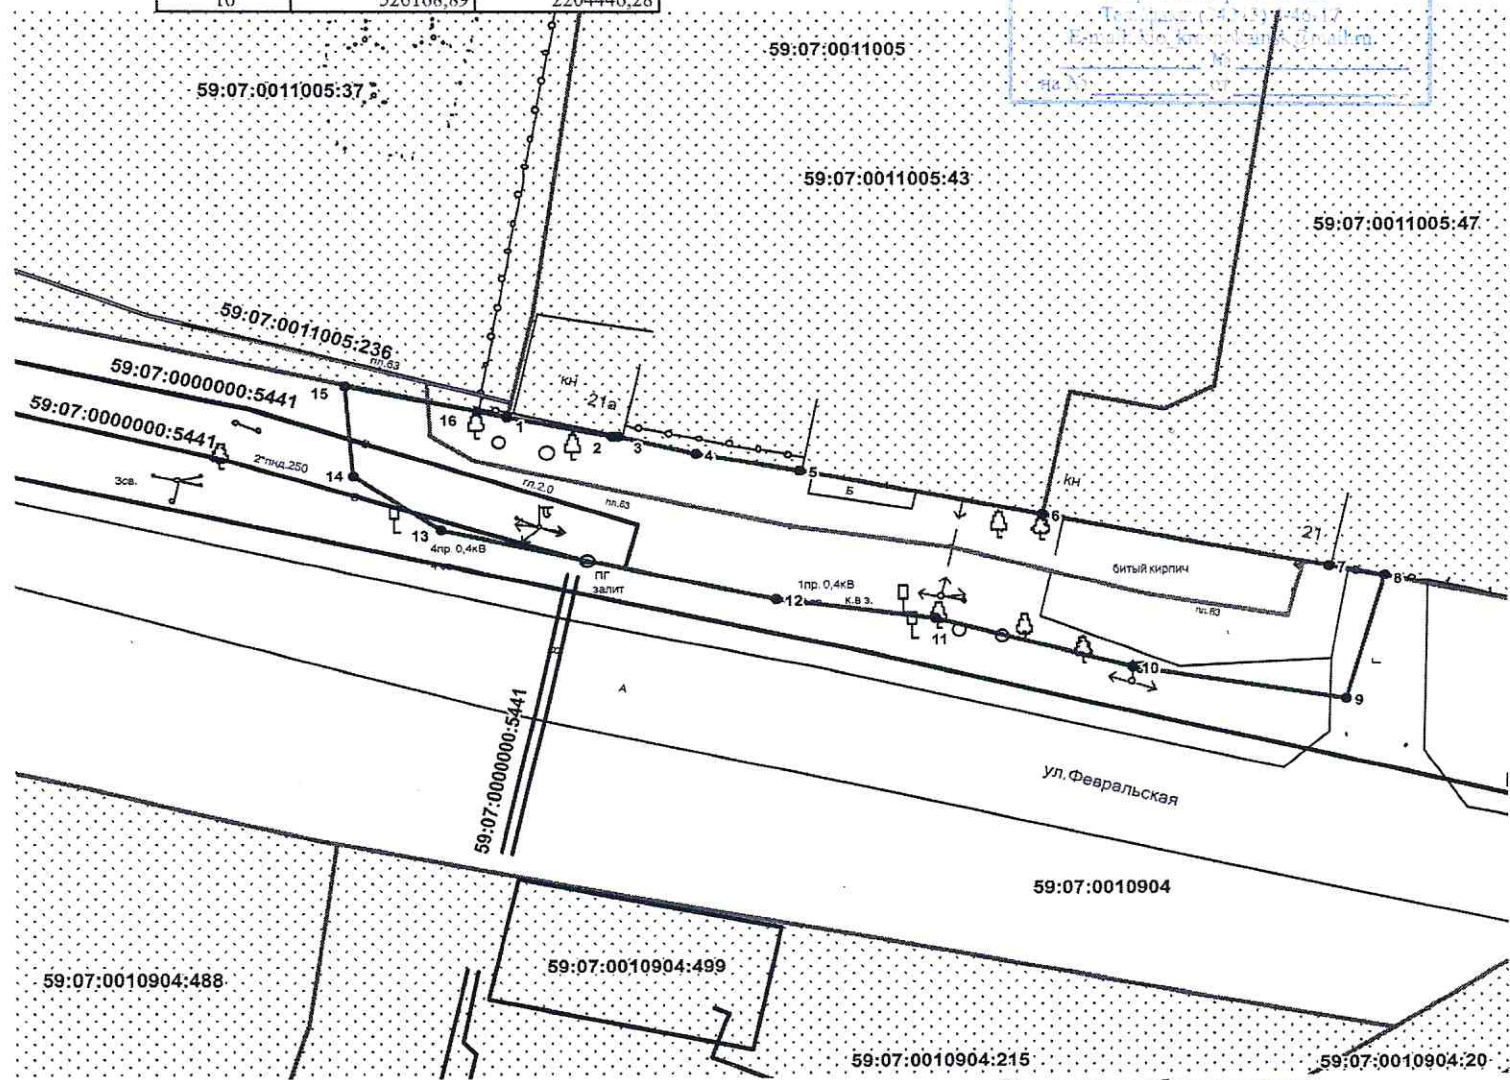

Масштаб 1:500

Заявитель _____ /А.В. Крапивин /

Верно

- Условные обозначения:**
- граница предполагаемых к использованию земель
 - граница учтенных земельных участков
 - граница кадастрового квартала
 - проектируемый газопровод
 - существующий газопровод
 - ОКС
- 59:07:0011005 номер кадастрового квартала
59:07:0011005:47 кадастровый номер земельного участка