



АДМИНИСТРАЦИЯ
КРАСНОКАМСКОГО ГОРОДСКОГО ОКРУГА

КОМИТЕТ ЗЕМЕЛЬНЫХ И ИМУЩЕСТВЕННЫХ ОТНОШЕНИЙ
АДМИНИСТРАЦИИ КРАСНОКАМСКОГО ГОРОДСКОГО ОКРУГА

РЕШЕНИЕ

о размещении объектов № 253/22 от « 24 » 11 2022 год

г. Краснокамск, пр. Маяковского, 11

В соответствии с пунктом 3 статьи 39.36 Земельного кодекса Российской Федерации, Положением о порядке и условиях размещения объектов на землях или земельных участках, находящихся в государственной или муниципальной собственности, на территории Пермского края без предоставления земельных участков и установления сервитутов, утвержденным постановлением Правительства Пермского края от 22.07.2015 № 478-п, комитет земельных и имущественных отношений администрации Краснокамского городского округа **разрешает** Открытому акционерному обществу «Межрегиональная распределительная сетевая компания Урала», ОГРН 1056604000970, ИНН 6671163413, юридический адрес: 620026, Свердловская область, г. Екатеринбург, ул. Мамина-Сибиряка, д. 140, тел.:8 (3435) 23-04-66, email:cecr@cht.mrsk-ural.ru.

размещение объекта: Реконструкция КВЛ 6кВ Налимиха-2, ТП-6/0,4кВ, оборудование учета э/э для электроснабжения садовых домов по адресу: Пермский край, г. Пермь, Кировский район, кв. 43-44, Нижне-Курьинского лесничества (кад. номер зем. участка: 59:01:1117195:1), для размещения которых не требуется разрешения на строительство.

способ размещения: подземный.

площадь: 2547 кв.м.

на землях: государственная собственность на которые не разграничена.

на срок: 11 месяцев.

местоположение: Пермский край, Краснокамский городской округ, вблизи д. Новоселы, в кадастровом квартале 59:07:2210103, согласно прилагаемой схеме предполагаемых к использованию земель или части земельного участка.

вид разрешенного использования: -

Территория, согласно схеме, расположена в зонах с особыми условиями использования территории:

- зона с особыми условиями использования - Приаэродромная территория аэродрома аэропорта Большое Савино (59:32-6.553).

ОАО «МРСК Урала»:

- соблюдать правила охранных зон воздушного пространства, установленные Постановлением Правительства РФ от 11.03.2010 № 138 «Об утверждении Федеральных правил использования воздушного пространства Российской Федерации»;

- до момента размещения объекта осуществить согласование с собственниками объектов инфраструктуры, в т.ч. транспортной, расположенных в пределах земельного участка, указанного на прилагаемой схеме;

- получить разрешение (ордер) на производство земляных работ;

- соблюдать Правила благоустройства территории Краснокамского городского округа, утвержденные решением Краснокамской городской Думы от 24.04.2019 № 61.

В соответствии со статьей 20¹ Закона Пермского края от 14.09.2011 № 805-ПК «О градостроительной деятельности в Пермском крае» **ОАО «МРСК Урала»:**

- не позднее чем за 10 рабочих дней до начала строительства и (или) реконструкции безвозмездно передает в орган местного самоуправления по месту расположения каждого объекта один экземпляр копий разделов проектной документации, предусмотренных пунктом 1 части 12 статьи 48 Градостроительного кодекса Российской Федерации;

- в течение 10 рабочих дней после окончания работ по строительству, реконструкции безвозмездно передает в орган местного самоуправления по месту расположения каждого объекта схему, отображающую расположение объекта и сетей инженерно-технического обеспечения, подписанную застройщиком (техническим заказчиком), с приложением текстового и графического описания местоположения границ охранной и санитарно-защитной зоны, перечень координат характерных точек границ такой зоны.

примечание:

- решение о размещении объектов не дает право на строительство и (или) реконструкцию объектов, не указанных в решении о размещении объектов.

- размещение объектов предусматривает надлежащее выполнение обязанностей заявителя в соответствии со статьей 39.35 Земельного кодекса Российской Федерации.

приложение: схема предполагаемых к использованию земель или части земельного участка на 1 л. в 1 экз.


Председатель комитета земельных
и имущественных отношений администрации
Краснокамского городского округа



Р.Р. Петров

В.В. Никитин
(34273) 41808

Схема предполагаемых к использованию земель или части земельного участка
 Объект: «Реконструкция КВЛ 6 кВ Налимиха-2, ТП-6/0,4 кВ, оборудование учета э/э для электроснабжения садовых домов по адресу: Пермский край, г. Пермь, Кировский район, кв. 43-44 Нижне-Курьинского лесничества (кад. номер зем. участка 59:01:1117:195:1)»
 Местоположение: Пермский край, Краснокамский городской округ, д. Новоселы
 Кадастровый номер: 59:07:2210:103
 Категория: -

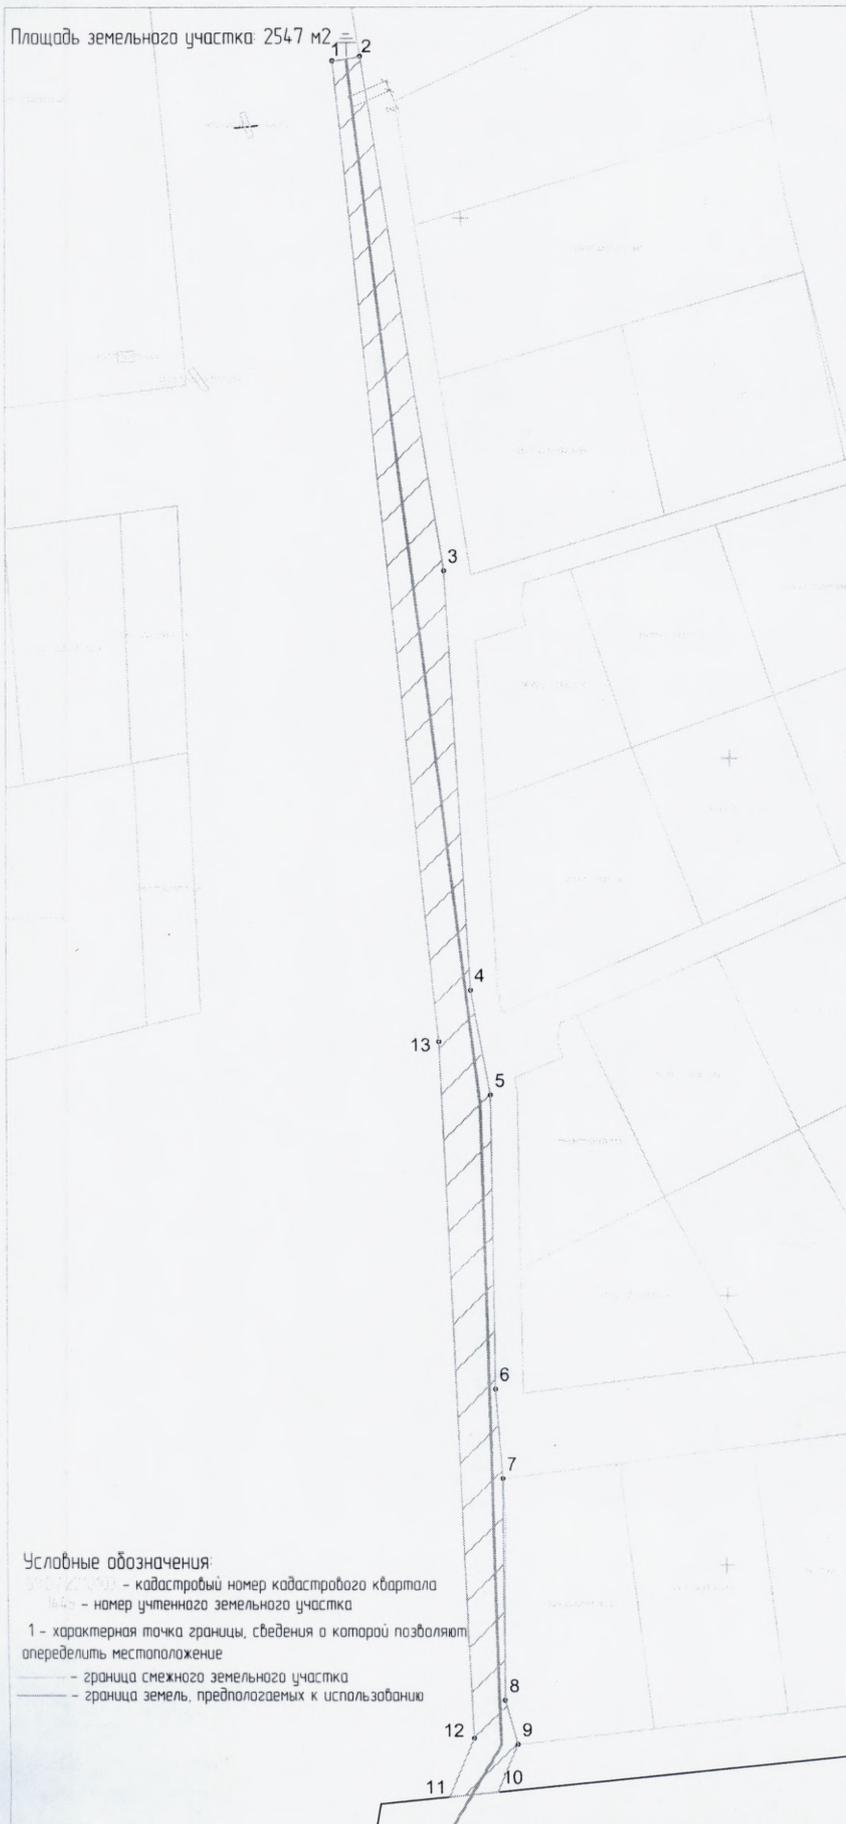

Примечание:
 1. Система координат МСК-59;
 Масштаб 1:2000

Каталог координат		
Имя	Абсцисса X	Ордината Y
1	525 640,45	2 217 757,98
2	525 641,26	2 217 763,09
3	525 545,59	2 217 778,28
4	525 467,78	2 217 783,03
5	525 448,19	2 217 786,64
6	525 393,55	2 217 787,39
7	525 377,06	2 217 788,70
8	525 335,48	2 217 789,06
9	525 327,15	2 217 791,39
10	525 318,25	2 217 787,68
11	525 317,34	2 217 778,83
12	525 328,29	2 217 783,35
13	525 458,26	2 217 777,17

КОМИТЕТ ЗЕМЕЛЬНЫХ ИМУЩЕСТВЕННЫХ ОТНОШЕНИЙ
 Администрация Краснокамского городского округа
 ОКПО 490043616 ОГРН 1185958071174
 пр. Маяковского, 11 г. Краснокамск Пермского края
 2-3-4-5-6-7 - смежные границы с кадастровым участком 59:01:2210:103:1633
 59:07:2210:103:13 - смежные границы с кадастровым участком 59:07:2210:103:13
 Е-mail: kio_krasnokamsk@mail.ru
 на № _____ № _____
 от _____ от _____

К РЕШЕНИЮ О РАЗМЕЩЕНИИ
 № 253/22 ОТ 24.11.2022

Заявитель: Жданов ПМ по доверенности ПЗ-517-2022 от 25.01.2022г

