



АДМИНИСТРАЦИЯ КРАСНОКАМСКОГО ГОРОДСКОГО ОКРУГА

КОМИТЕТ ЗЕМЕЛЬНЫХ И ИМУЩЕСТВЕННЫХ ОТНОШЕНИЙ АДМИНИСТРАЦИИ КРАСНОКАМСКОГО ГОРОДСКОГО ОКРУГА

РЕШЕНИЕ

о размещении объектов № 258/22 от «30» исб/р 2022 год

г. Краснокамск, пр. Маяковского, 11

В соответствии с пунктом 3 статьи 39.36 Земельного кодекса Российской Федерации, Положением о порядке и условиях размещения объектов на землях или земельных участках, находящихся в государственной или муниципальной собственности, на территории Пермского края без предоставления земельных участков и установления сервитутов, утвержденным постановлением Правительства Пермского края от 22.07.2015 № 478-п, комитет земельных и имущественных отношений администрации Краснокамского городского округа **разрешает** Открытому акционерному обществу «Межрегиональная распределительная сетевая компания Урала» (ОАО «МРСК УРАЛА»), ОГРН 1056604000970, ИНН 6671163413, юридический адрес: 620026, Свердловская область, г. Екатеринбург, ул. Мамина-Сибиряка, д. 140, тел.:8 (3435) 23-04-66, email:cecr@cht.mrsk-ural.ru.

размещение объекта: Строительство ВЛ 0,4 кВ с установкой ПУ для электроснабжения деревни Клепки, для размещения которых не требуется разрешения на строительство.

способ размещения: наземный, надземный.

площадь: 441 кв.м.

на землях: собственность Муниципального образования Краснокамского городского округа.

на срок: бессрочно.

местоположение: Пермский край, Краснокамский городской округ, д. Клепки, на части земельного участка с кадастровым номером 59:07:2540101:522, согласно прилагаемой схеме предполагаемых к использованию земель или части земельного участка.

Территория, согласно схеме, расположена в зоне с особыми условиями использования территории:

- приаэродромная территория аэродрома аэропорта Большое Савино (59.32.2.857).

вид разрешенного использования: -

ОАО «МРСК Урала»:

- до момента размещения объекта осуществить согласование с собственниками объектов инфраструктуры, в т.ч. транспортной, расположенных в пределах земельного участка, указанного на прилагаемой схеме;

- получить разрешение (ордер) на производство земляных работ;

- соблюдать правила охранных зон воздушного пространства, установленные Постановлением Правительства Российской Федерации от 11.03.2010 № 138 «Об утверждении Федеральных правил использования воздушного пространства Российской Федерации»;

- соблюдать Правила благоустройства территории Краснокамского городского округа, утвержденные решением Краснокамской городской Думы от 24.04.2019 № 61.

В соответствии с пунктом 7(2) Положения о порядке и условиях размещения объектов на землях или земельных участках, находящихся в государственной или муниципальной собственности, на территории Пермского края без предоставления земельных участков и установления сервитутов, утвержденным постановлением Правительства Пермского края от 22.07.2015 № 478-п, предоставить в комитет земельных и имущественных отношений администрации города Краснокамска в течении 1 месяца с момента размещения объектов материалы контрольной геодезической съемки размещенных объектов на бумажном и электронном носителях на безвозмездной основе.

примечание:

- решение о размещении объектов не дает право на строительство и (или) реконструкцию объектов, не указанных в решении о размещении объектов.

- размещение объектов предусматривает надлежащее выполнение обязанностей заявителя в соответствии со статьей 39.35 Земельного кодекса Российской Федерации.

приложение: схема предполагаемых к использованию земель или части земельного участка на 1 л. в 1 экз.

Председатель комитета земельных
и имущественных отношений администрации
Краснокамского городского округа



Р.Р. Петров

Т.С. Катаева,
43834

**Схема предполагаемых к использованию земель
или части земельного участка**


Объект: Строительство ВЛ 0,4 кВ с установкой ПУ для электроснабжения деревни Клепики (4500075623)
 Местоположение: Пермский край, Краснокамский городской округ, д.Клепики
 Площадь земель или части земельного участка, кв.м: 441
 Категория земель: Земли населенных пунктов
 Вид разрешенного использования: -
 Цель использования: под объекты инженерного оборудования электроснабжения (Строительство ВЛ 0,4 кВ с установкой ПУ для элс установкой ПУ для электроснабжения деревни Клепики (4500075623))

ИМУЩЕСТВЕННЫХ ОТНОШЕНИЙ
 Администрация Краснокамского
 городского округа
 ОГПО 40900436 КПП 591601001
 ОГРН 1185938971474 ИНН 5916024670
 пр. Мухоморова, 11 в. Краснокамск
 Пермского края, 617060
 Тел./факс: (34273) 4-45-17
 E-mail: klo_krasnokamsk@mail.ru

К РЕШЕНИЮ О РАЗМЕЩЕНИИ
 № 258/22 ОТ 30.11.2022

Описание границ смежных землепользователей:

- от точки 1 до точки 2- земельный участок с кадастровым номером 59:07:2540101:500
- от точки 2 до точки 3- земельный участок с кадастровым номером 59:07:2540101:486
- от точки 3 до точки 4- земельный участок с кадастровым номером 59:07:2540101:473
- от точки 4 до точки 11- земельный участок с кадастровым номером 59:07:2540101:522
- от точки 11 до точки 1- земельный участок с кадастровым номером 59:07:2540101:501

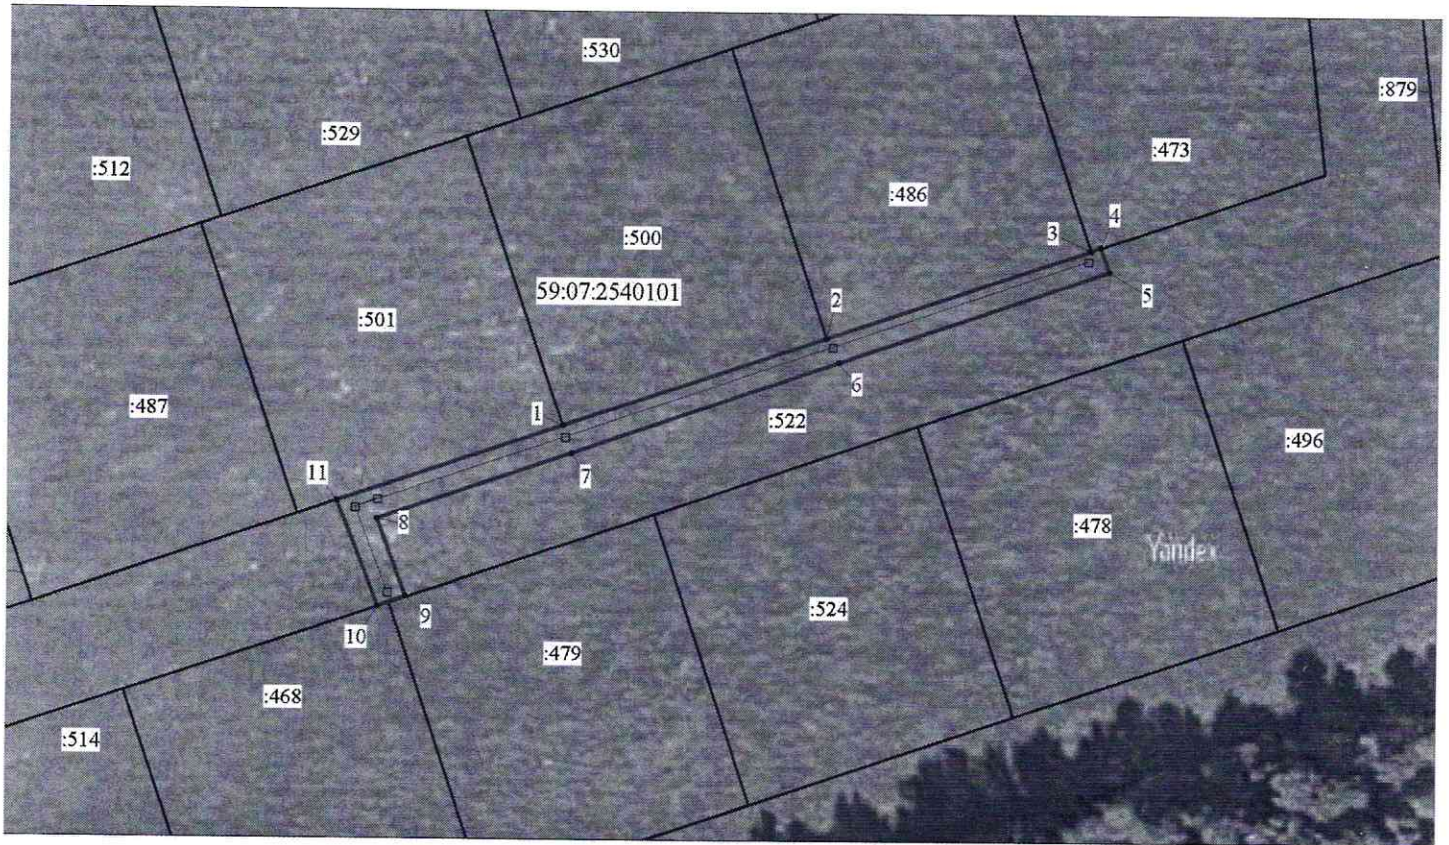

Масштаб 1:1000

Условные обозначения:

- предполагаемые к использованию земли;
 - существующая часть границы, имеющиеся в ЕГРН сведения о которой достаточны для определения ее местоположения;
 - 1 - характерные точки границы испрашиваемого земельного участка;
 - границы зон, с особыми условиями использования территории, внесенные в ЕГРН
 - граница кадастрового квартала;
- 59:07:2540101 - кадастровый номер квартала.

Координаты характерных точек МСК-59, зона 2		
№	Координаты, м	
	X	Y
1	2	3
1	518517.01	2194957.70
2	518528.38	2194992.92
3	518539.77	2195028.13
4	518540.20	2195029.45
5	518536.88	2195030.54
6	518525.12	2194994.56
7	518513.31	2194958.89
8	518504.90	2194932.96
9	518494.67	2194936.70
10	518493.34	2194932.96
11	518507.34	2194927.80
1	518517.01	2194957.70

Заявитель Стафеева М.А.
 (по доверенности ОАО "МРСК Урала" от 25.01.2022 №59 АА 4013084)