



АДМИНИСТРАЦИЯ КРАСНОКАМСКОГО ГОРОДСКОГО ОКРУГА

КОМИТЕТ ЗЕМЕЛЬНЫХ И ИМУЩЕСТВЕННЫХ ОТНОШЕНИЙ АДМИНИСТРАЦИИ КРАСНОКАМСКОГО ГОРОДСКОГО ОКРУГА

РЕШЕНИЕ

о размещении объектов № 284/22 от «22» декабря 2022 год

г. Краснокамск, пр. Маяковского, 11

Комитет земельных и имущественных отношений администрации Краснокамского городского округа в соответствии с пунктом 3 статьи 39.36 Земельного кодекса Российской Федерации, Положением о порядке и условиях размещения объектов на землях или земельных участках, находящихся в государственной или муниципальной собственности, на территории Пермского края без предоставления земельных участков и установления сервитутов, утвержденным постановлением Правительства Пермского края от 22.07.2015 №478-п

разрешает Акционерному обществу «Газпром газораспределение Пермь» (Краснокамский филиал), ИНН 5902183841, юридический адрес: г.Пермь, ул.Петропавловская, 43, почтовый адрес: 617060, Пермский край, г.Краснокамск, ул. Геофизиков, 5, тел./факс.:(34273) 4-30-45/ 7-30-87.

размещение объекта: транспортировка природного газа под давлением до 1,2 Мпа включительно, для размещения которых не требуется разрешения на строительство.

способ размещения: подземный.

площадь: 3644 кв.м.

на землях: государственная собственность на которые не разграничена.

на срок: 1 (один) год.

местоположение: Пермский край, Краснокамский городской округ, д. Брагино, ул. Южная, в районе дома 7, в кадастровом квартале 59:07:0610101, согласно прилагаемой схеме предполагаемых к использованию земель или части земельного участка.

вид разрешенного использования: -

Территория, согласно схеме, расположена в зонах с особыми условиями использования территории - приаэродромная территория аэродрома аэропорта Большое Савино (59:32-6.553).

АО «Газпром газораспределение Пермь»:

- до момента размещения объекта осуществить согласование с собственниками объектов инфраструктуры, в т.ч. транспортной, расположенных в пределах земельного участка, указанного на прилагаемой схеме;

- получить разрешение (ордер) на производство земляных работ;

- соблюдать правила охранных зон воздушного пространства, установленные Постановлением Правительства РФ от 11.03.2010 № 138 «Об утверждении Федеральных правил использования воздушного пространства Российской Федерации»;

- соблюдать Правила благоустройства территории Краснокамского городского округа, утвержденные решением Краснокамской городской Думы от 24.04.2019г. № 61.

В соответствии с пунктом 7(2) Положения о порядке и условиях размещения объектов на землях или земельных участках, находящихся в государственной или муниципальной собственности, на территории Пермского края без предоставления земельных участков и установления сервитутов, утвержденным постановлением Правительства Пермского края от 22.07.2015

№ 478-п, предоставить в комитет земельных и имущественных отношений администрации Краснокамского городского округа в течении 1 месяца с момента размещения объектов материалы контрольной геодезической съемки размещенных объектов на бумажном и электронном носителях на безвозмездной основе.

примечание:

- решение о размещении объектов не дает право на строительство и (или) реконструкцию объектов, не указанных в решении о размещении объектов.
- размещение объектов предусматривает надлежащее выполнение обязанностей заявителя в соответствии со статьей 39.35 Земельного кодекса Российской Федерации.

приложение: схема предполагаемых к использованию земель или части земельного участка на 1 л. в 1 экз.

Председатель комитета земельных
и имущественных отношений администрации
Краснокамского городского округа



Р.Р. Петров

Схема предполагаемых к использованию земель или части земельного участка

Объект: газопровод для транспортировки природного газа под давлением до 1,2 Мпа включительно
 Местоположение: Пермский край, Краснокамский горноскладской округ, д. Брагино, ул. Южная, в районе дома 7
 Площадь земель или части земельного участка, кв.м.: 3644

Категория земель: земли населенных пунктов

Вид разрешенного использования: для строительства газопровода


Объяснение характерных точек границы	Координаты (МСК-59), м	
	X	Y
1	532917,44	2210757,12
2	532914,00	2210757,35
3	532910,61	2210763,85
4	532907,02	2210763,16
5	532869,29	2210826,22
6	532859,77	2210844,51
7	532866,75	2210848,96
8	532865,02	2210856,37
9	532939,53	2210894,51
10	532947,80	2210894,28
11	532974,00	2210908,86
12	532971,64	2210913,69
13	532991,62	2210928,92
14	532995,67	2210927,96
15	533011,41	2210942,86
16	533041,18	2210973,79
17	533034,01	2210980,74
18	533004,51	2210950,10
19	532992,73	2210938,94
20	532989,20	2210939,78
21	532958,08	2210916,63
22	532960,16	2210913,26
23	532945,18	2210904,36
24	532947,07	2210904,59
25	532840,86	2210856,31
26	532845,38	2210847,38
27	532847,66	2210848,84
28	532850,57	2210840,53
29	532860,55	2210821,34
30	532902,04	2210752,02
31	532918,87	2210755,25

КОМПЕТЕНТНЫЙ ЦЕНТР НЕДВИЖИМОСТИ И МУНИЦИПАЛЬНЫХ ОТВЕТСТВЕНИЙ
 Администрация Краснокамского городского округа
 ОКПО 40906436 КПП 591601001
 ОГРН 1185958071474 ИНН 5916034670
 пр.Мажковского, 11 г. Краснокамск
 Пермского края, 617060
 Тел./факс: (34273) 4-46-17
 E-mail: kto_krasn-kamsk@mail.ru

№ _____ от _____

Описание границ смежных землепользователей:

земельный участок с кадастровым номером 59:07:0610101:273
 от 11.10.23
 от 13.10.21
 земли общего пользования

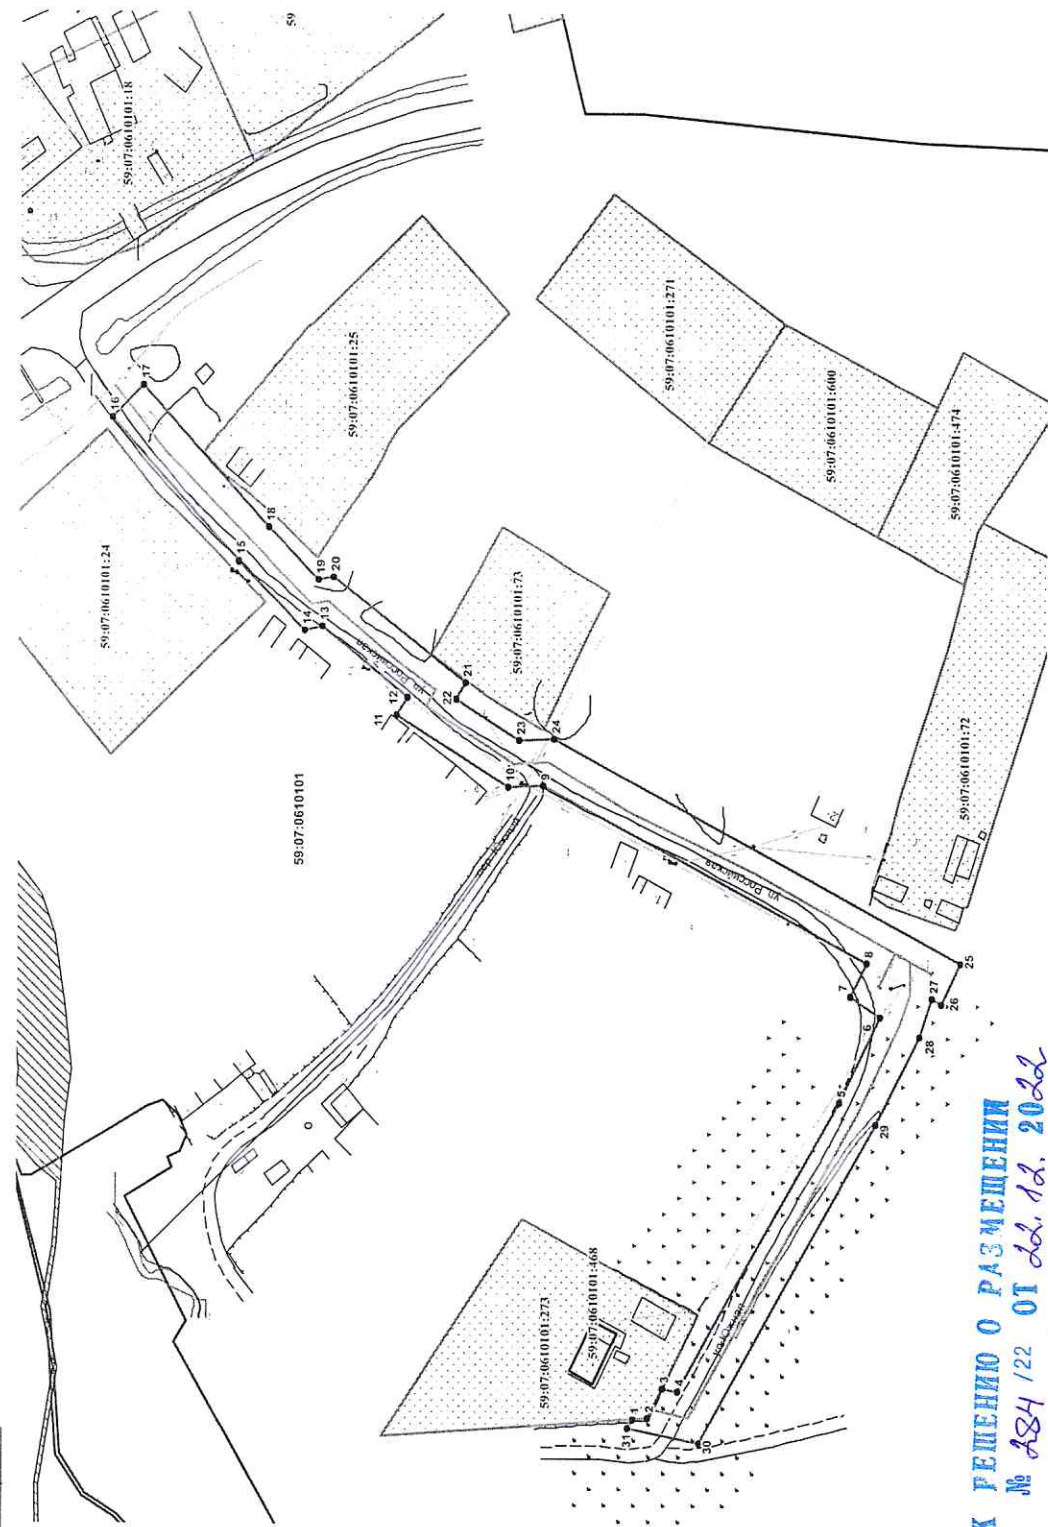

К РЕШЕНИЮ О РАЗМЕЩЕНИИ
 № 284/122 от 18.10.2022

Масштаб 1:1200

- Условные обозначения:
- _____ граница предполагаемых к использованию земель
 - _____ граница учтенных земельных участков
 - _____ граница кадастрового квартала
 - _____ проектируемый газопровод
 - _____ существующий газопровод
 - _____ кадастровый номер земельного участка
 - _____ номер кадастрового квартала

Заявитель _____
 Верно _____

Заявитель / А.В. Крапивин/