



АДМИНИСТРАЦИЯ КРАСНОКАМСКОГО ГОРОДСКОГО ОКРУГА
КОМИТЕТ ЗЕМЕЛЬНЫХ И ИМУЩЕСТВЕННЫХ ОТНОШЕНИЙ
АДМИНИСТРАЦИИ КРАСНОКАМСКОГО ГОРОДСКОГО ОКРУГА

РЕШЕНИЕ

о размещении объектов № 285/22 от «22» декабря 2022 год

г. Краснокамск, пр. Маяковского, 11

Комитет земельных и имущественных отношений администрации Краснокамского городского округа в соответствии с пунктом 3 статьи 39.36 Земельного кодекса Российской Федерации, Положением о порядке и условиях размещения объектов на землях или земельных участках, находящихся в государственной или муниципальной собственности, на территории Пермского края без предоставления земельных участков и установления сервитутов, утвержденным постановлением Правительства Пермского края от 22.07.2015 №478-п

разрешает Акционерному обществу «Газпром газораспределение Пермь» (Краснокамский филиал), ИНН 5902183841, юридический адрес: г.Пермь, ул.Петропавловская, 43, почтовый адрес: 617060, Пермский край, г.Краснокамск, ул. Геофизиков, 5, тел./факс.: (34273) 4-30-45/ 7-30-87.

размещение объекта: транспортировка природного газа под давлением до 1,2 Мпа включительно, для размещения которых не требуется разрешения на строительство.

способ размещения: подземный.

площадь: 5013 кв.м.

на землях: государственная собственность на которые не разграничена.

на срок: 1 (один) год.

местоположение: Пермский край, Краснокамский городской округ, д.Брагино, ул.Российская, в районе дома 6, в кадастровом квартале 59:07:0610101, согласно прилагаемой схеме предполагаемых к использованию земель или части земельного участка.

вид разрешенного использования: -

Территория, согласно схеме, расположена в зонах с особыми условиями использования территории - приаэродромная территория аэродрома аэропорта Большое Савино (59:32-6.553).

АО «Газпром газораспределение Пермь»:

- до момента размещения объекта осуществить согласование с собственниками объектов инфраструктуры, в т.ч. транспортной, расположенных в пределах земельного участка, указанного на прилагаемой схеме;

- получить разрешение (ордер) на производство земляных работ;

- соблюдать правила охранных зон воздушного пространства, установленные Постановлением Правительства РФ от 11.03.2010 № 138 «Об утверждении Федеральных правил использования воздушного пространства Российской Федерации»;

- соблюдать Правила благоустройства территории Краснокамского городского округа, утвержденные решением Краснокамской городской Думы от 24.04.2019г. № 61.

В соответствии с пунктом 7(2) Положения о порядке и условиях размещения объектов на землях или земельных участках, находящихся в государственной или муниципальной собственности, на территории Пермского края без предоставления земельных участков и установления сервитутов, утвержденным постановлением Правительства Пермского края от 22.07.2015

№ 478-п, предоставить в комитет земельных и имущественных отношений администрации Краснокамского городского округа в течении 1 месяца с момента размещения объектов материалы контрольной геодезической съемки размещенных объектов на бумажном и электронном носителях на безвозмездной основе.

примечание:

- решение о размещении объектов не дает право на строительство и (или) реконструкцию объектов, не указанных в решении о размещении объектов.
- размещение объектов предусматривает надлежащее выполнение обязанностей заявителя в соответствии со статьей 39.35 Земельного кодекса Российской Федерации.

приложение: схема предполагаемых к использованию земель или части земельного участка на 1 л. в 1 экз.

Председатель комитета земельных
и имущественных отношений администрации
Краснокамского городского округа




Р.Р. Петров

Схема предполагаемых к использованию земель или части земельного участка

Объект: газопровод для транспортировки природного газа под давлением до 1,2 Мпа включительно
 Местонахождение: Перескинский край, Краснокамский горючий округ, д. Бранино, ул. Росейская, в районе дома б
 Площадь земель или части земельного участка, кв.м.: 5013
 Категория земель: земли населенных пунктов

Вид разрешенного использования: для строительства газопровода

Обозначение характерных точек границы	X	Y	Координаты (МСК-59), м
1	532983,96	2211046,74	
2	532982,05	2211048,16	
3	532977,43	2211051,32	
4	532975,77	2211052,48	
5	532973,50	2211050,97	
6	532950,54	2211053,66	
7	532947,16	2211033,30	
8	532923,37	2211003,05	
9	532887,07	2211033,57	
10	532881,71	2211044,53	
11	532849,78	2211031,17	
12	532826,51	2211015,49	
13	532755,39	2210972,21	
14	532729,80	2210956,08	
15	532709,22	2210941,30	
16	532681,35	2210927,31	
17	532638,90	2210907,40	
18	532626,85	2210901,50	
19	532607,96	2210890,14	
20	532611,68	2210882,21	
21	532631,59	2210892,70	
22	532645,78	2210899,04	
23	532685,48	2210920,39	
24	532714,66	2210935,58	
25	532729,65	2210946,14	
26	532746,23	2210956,65	
27	532751,75	2210960,68	
28	532761,61	2210966,75	
29	532831,91	2211007,07	
30	532853,30	2211021,49	
31	532881,35	2211024,43	
32	532886,39	2211023,53	
33	532923,35	2211035,05	
34	532945,32	2211033,75	
35	532967,77	2211019,61	
36	533021,12	2210993,22	
37	533045,37	2210960,74	
38	533051,43	2210977,83	
39	533027,28	2211001,22	
40	532970,81	2211029,21	
41	532956,92	2211031,77	
42	532958,78	2211042,62	
43	532975,90	2211040,63	

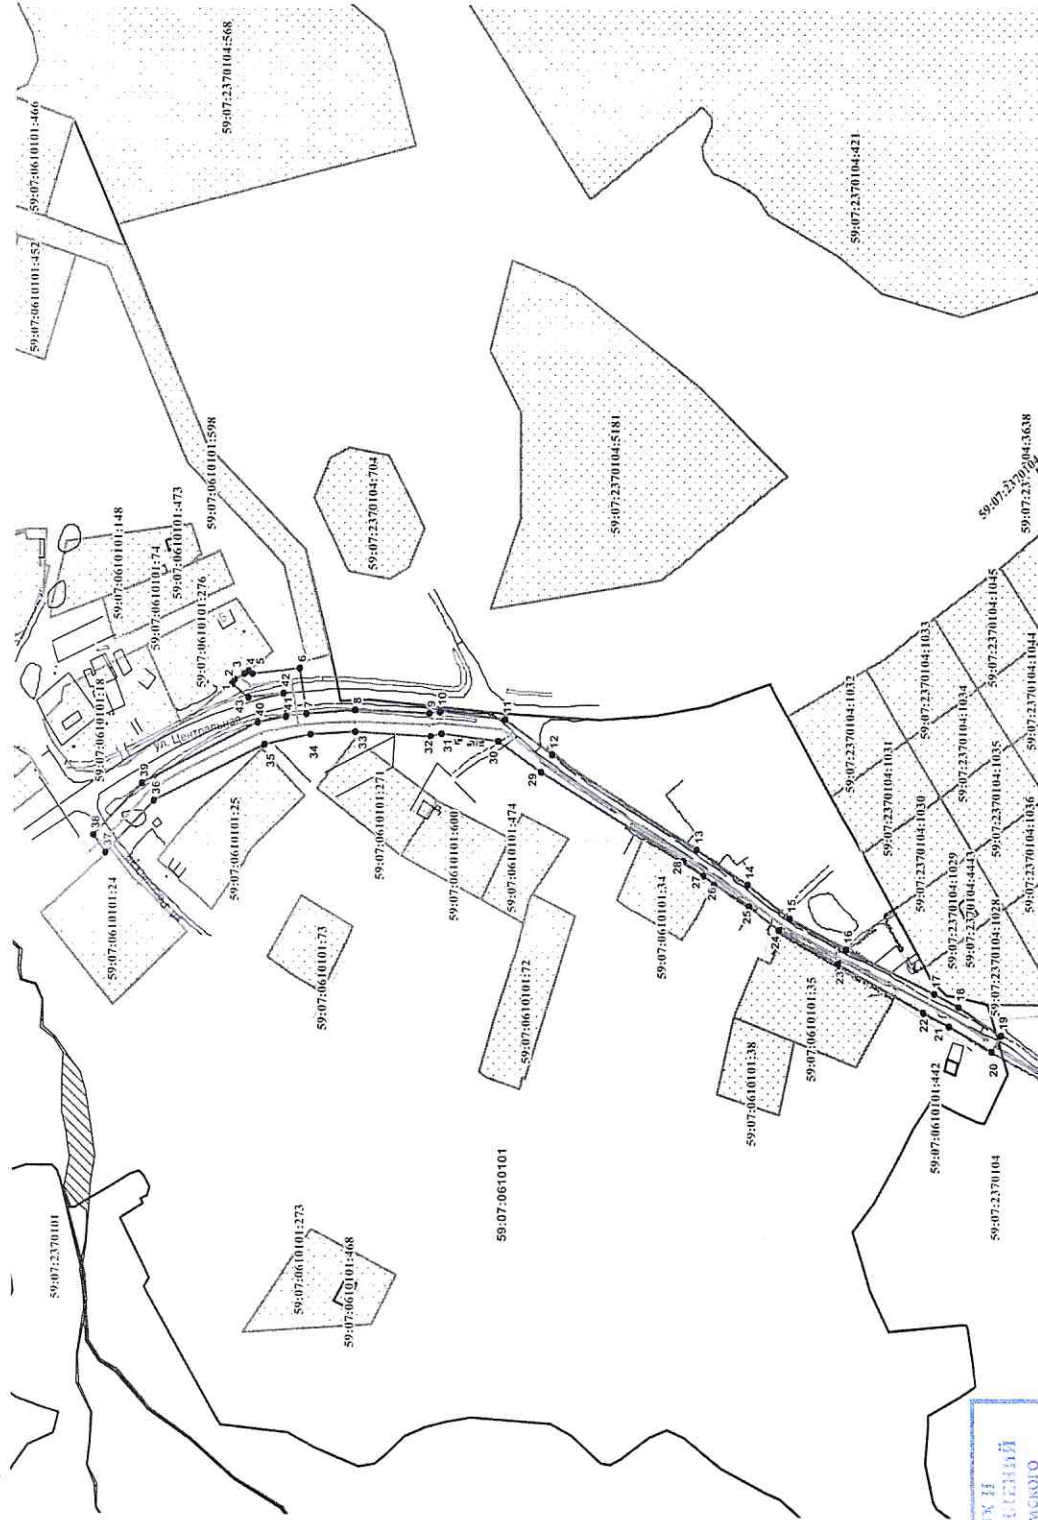

Описание границы смежных землепользователей:

земельный участок с кадастровым номером 59-07:06:0101:276
 земли общего пользования

**КОМИТЕТ ЧАСТНОЦЕЛЕВЫХ И
 МУНИЦИПАЛЬНЫХ СОНДЕЖНЫХ
 АДМИНИСТРАЦИЙ КРАСНОКАМСКОГО
 ГОРОДСКОГО ОКРУГА**
 ОГРН 1185958071474 ИНН 5916034670
 пр. Мажанского, 11 г. Краснокамск
 Пермского края, 617060
 Тел./факс: (34273) 4-46-17
 E-mail: kto_krasnokamsk@gmail.ru

Вкл. № _____ № _____
 от _____

- Условные обозначения:
- _____ граница предполагаемых к использованию земель участков
 - _____ граница учтенных земельных участков
 - _____ граница кадастрового квартала
 - _____ проектируемый газопровод
 - _____ существующий газопровод
 - _____ кадастровый номер земельного участка
 - _____ номер кадастрового квартала
- 59-07:06:0101:276
 59-07:06:0101

К РЕШЕНИЮ О РАЗМЕЩЕНИИ
 № 285/22 от 22.12.2022

Масштаб 1:2500

Заявитель _____
 /А.В.Крапивин/

Всего _____

