



АДМИНИСТРАЦИЯ КРАСНОКАМСКОГО ГОРОДСКОГО ОКРУГА
КОМИТЕТ ЗЕМЕЛЬНЫХ И ИМУЩЕСТВЕННЫХ ОТНОШЕНИЙ
АДМИНИСТРАЦИИ КРАСНОКАМСКОГО ГОРОДСКОГО ОКРУГА

РЕШЕНИЕ

о размещении объектов № 288 /22 от «22» декабря 2022 год

г. Краснокамск, пр. Маяковского, 11

Комитет земельных и имущественных отношений администрации Краснокамского городского округа в соответствии с пунктом 3 статьи 39.36 Земельного кодекса Российской Федерации, Положением о порядке и условиях размещения объектов на землях или земельных участках, находящихся в государственной или муниципальной собственности, на территории Пермского края без предоставления земельных участков и установления сервитутов, утвержденным постановлением Правительства Пермского края от 22.07.2015 №478-п

разрешает Акционерному обществу «Газпром газораспределение Пермь» (Краснокамский филиал), ИНН 5902183841, юридический адрес: г.Пермь, ул.Петропавловская, 43, почтовый адрес: 617060, Пермский край, г.Краснокамск, ул. Геофизиков, 5, тел./факс.:(34273) 4-30-45/ 7-30-87.

размещение объекта: транспортировка природного газа под давлением до 1,2 Мпа включительно, для размещения которых не требуется разрешения на строительство.

способ размещения: подземный.

площадь: 4671 кв.м.

на землях: государственная собственность на которые не разграничена.

на срок: 1 (один) год.

местоположение: Пермский край, Краснокамский городской округ, д.Волеги, ул.Дорожная, в районе дома 24, в кадастровом квартале 59:07:0030104, согласно прилагаемой схеме предполагаемых к использованию земель или части земельного участка.

вид разрешенного использования: -

АО «Газпром газораспределение Пермь»:

- до момента размещения объекта осуществить согласование с собственниками объектов инфраструктуры, в т.ч. транспортной, расположенных в пределах земельного участка, указанного на прилагаемой схеме;
- получить разрешение (ордер) на производство земляных работ;
- соблюдать правила охранных зон воздушного пространства, установленные Постановлением Правительства РФ от 11.03.2010 № 138 «Об утверждении Федеральных правил использования воздушного пространства Российской Федерации»;
- соблюдать Правила благоустройства территории Краснокамского городского округа, утвержденные решением Краснокамской городской Думы от 24.04.2019г. № 61.

В соответствии с пунктом 7(2) Положения о порядке и условиях размещения объектов на землях или земельных участках, находящихся в государственной или муниципальной собственности, на территории Пермского края без предоставления земельных участков и установления сервитутов, утвержденным постановлением Правительства Пермского края от 22.07.2015 № 478-п, предоставить в комитет земельных и имущественных отношений администрации Краснокамского городского округа в течении 1 месяца с момента

размещения объектов материалы контрольной геодезической съемки размещенных объектов на бумажном и электронном носителях на безвозмездной основе.

примечание:

- решение о размещении объектов не дает право на строительство и (или) реконструкцию объектов, не указанных в решении о размещении объектов.

- размещение объектов предусматривает надлежащее выполнение обязанностей заявителя в соответствии со статьей 39.35 Земельного кодекса Российской Федерации.

приложение: схема предполагаемых к использованию земель или части земельного участка на 1 л. в 1 экз.

Председатель комитета земельных
и имущественных отношений администрации
Краснокамского городского округа



Р.Р. Петров

Схема предполагаемых к использованию земель или части земельного участка

Объект: Газопровод для транспортировки природного газа под давлением до 1,2 МПа включительно.
 Местоположение: Пермский край, Краснокамский городской округ, п. Волери, ул. Дорожная,
 в районе дома 24
 Площадь земель или части земельного участка, кв.м.: 4671
 Категория земель: земли населенных пунктов
 Вид разрешенного использования: для строительства газопровода


Каталог координат

Обозначение характерных точек границ	Каталог координат, м (МСК-59)	
	X	Y
1	528846,43	2192819,36
2	528840,65	2192827,66
3	528838,34	2192826,05
4	528820,28	2192855,73
5	528821,15	2192856,21
6	528816,05	2192864,81
7	528752,82	2192830,37
8	528743,75	2192825,80
9	528709,01	2192808,75
10	528628,97	2192840,78
11	528623,57	2192828,29
12	528605,22	2192817,53
13	528513,47	2192756,39
14	528529,95	2192724,04
15	528561,80	2192669,16
16	528571,46	2192664,15
17	528576,07	2192673,02
18	528571,40	2192675,45
19	528566,52	2192672,73
20	528533,80	2192730,82
21	528522,25	2192751,32
22	528540,46	2192761,40
23	528593,07	2192798,27
24	528594,72	2192795,85
25	528610,98	2192809,31
26	528631,45	2192821,33
27	528634,23	2192827,76
28	528709,53	2192707,87
29	528748,21	2192816,84
30	528757,25	2192821,40
31	528811,69	2192850,60
32	528835,10	2192812,11

КОМИТЕТ ЗЕМЕЛЬНЫХ И
 МУНИЦИПАЛЬНЫХ ОТНОШЕНИЙ
 Администрация Краснокамского
 городского округа
 ОКПО 40900436 КПП 591501001
 ОГРН 1185958471474 ИНН 5916034670
 пр. Малиновского, 11 г. Краснокамск
 Пермского края, 617060
 Тел./факс: (34273) 4-46-17
 E-mail: kio_krasnokamsk@mail.ru

Описание границ смежных землепользователей:
 от 1 точки до 2 точки – земельный участок с кадастровым номером 59:07:0040101:53;
 от 2 точки до 18 точки – муниципальная собственность;
 от 18 точки до 20 точки – земельный участок с кадастровым номером 59:07:0030101:32;
 от 20 точки до 22 точки – земельный участок с кадастровым номером 59:07:0030101:32;
 от 22 точки до 24 точки – земельный участок с кадастровым номером 59:07:0030101:33;
 от 24 точки до 1 точки – муниципальная собственность

К РЕШЕНИЮ О РАЗМЕЩЕНИИ
№ 288 /22 ОТ 22.12.2022

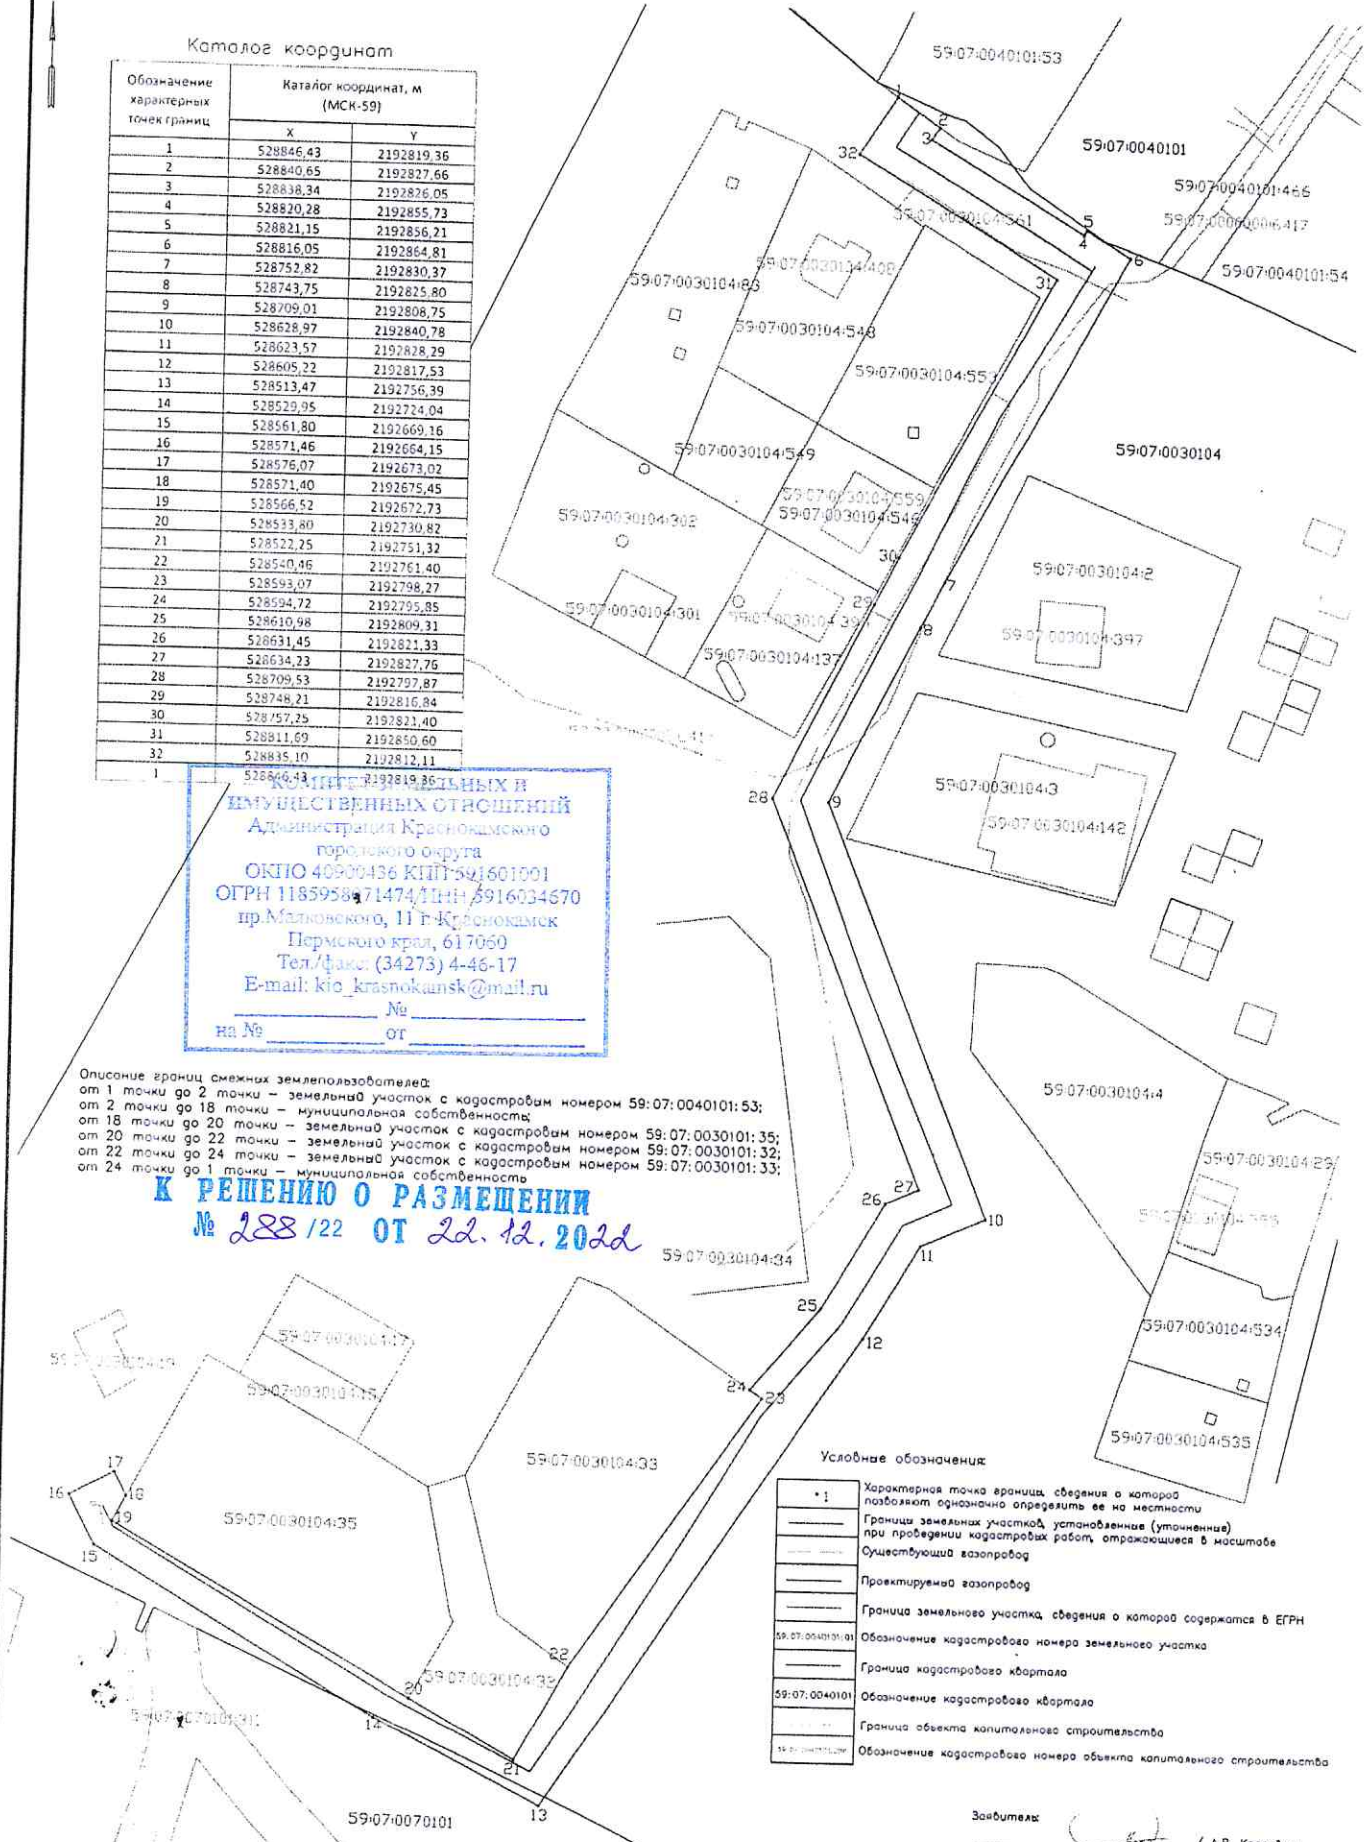

Условные обозначения

*1	Характерная точка границы, сведения о которой позволяют однозначно определить ее на местности
—	Границы земельных участков, установленные (уточненные) при проведении кадастровых работ, отражающиеся в масштабе
---	Существующий газопровод
---	Проектируемый газопровод
---	Граница земельного участка, сведения о которой содержится в ЕГРН
59:07:0040101:53	Обозначение кадастрового номера земельного участка
---	Граница кадастрового квартала
59:07:0040101	Обозначение кадастрового квартала
---	Граница объекта капитального строительства
59:07:0040101:53	Обозначение кадастрового номера объекта капитального строительства

Масштаб 1:2000

Заявитель: / А.В. Крапивин
 (подпись, расшифровка подписи)
 МП
 (для юридических лиц и индивидуальных предпринимателей)
 Верно