



АДМИНИСТРАЦИЯ КРАСНОКАМСКОГО ГОРОДСКОГО ОКРУГА
КОМИТЕТ ЗЕМЕЛЬНЫХ И ИМУЩЕСТВЕННЫХ ОТНОШЕНИЙ
АДМИНИСТРАЦИИ КРАСНОКАМСКОГО ГОРОДСКОГО ОКРУГА

РЕШЕНИЕ

о размещении объектов № 309 /22 от «22» 12 2022 год

г. Краснокамск, пр. Маяковского, 11

В соответствии с пунктом 3 статьи 39.36 Земельного кодекса Российской Федерации, Положением о порядке и условиях размещения объектов на землях или земельных участках, находящихся в государственной или муниципальной собственности, на территории Пермского края без предоставления земельных участков и установления сервитутов, утвержденным постановлением Правительства Пермского края от 22.07.2015 № 478-п, комитет земельных и имущественных отношений администрации Краснокамского городского округа **разрешает** Акционерному обществу «Газпром газораспределение Пермь» (Краснокамский филиал), ОГРН 1025900512670, ИНН 5902183841 юридический адрес: г. Пермь, ул. Петропавловская, 43; почтовый адрес: 617060, Пермский край, г. Краснокамск, ул. Геофизиков, 5, тел./факс (34273) 4-30-45, 7-30-87.

размещение объекта: газопровод для транспортировки природного газа под давлением до 1,2 МПа включительно, для размещения которых не требуется разрешения на строительство.

способ размещения: подземный.

площадь: 2553 кв.м.

на землях: государственная собственность на которые не разграничена.

на срок: 1 (один) год.

местоположение: Пермский край, Краснокамский городской округ, д. Конец-Бор, ул. Запрудная, в районе дома 4, на землях в кадастровом квартале 59:07:0540101, согласно прилагаемой схеме предполагаемых к использованию земель или части земельного участка.

вид разрешенного использования: для строительства газопровода.

Территория, согласно схеме, расположена в зоне с особыми условиями использования территории:

- приаэродромная территория аэродрома аэропорта Большое Савино (59.32.2.857);
- охранная зона ВЛ-0,4кВ ф.Быт1 от ТП-30106, ВЛ-0,4кВ ф.3 от ТП-30106 (59:07-6.757);
- публичный сервитут для размещения объекта электросетевого хозяйства «ВЛ-0,4кВ ф.Быт1 от ТП-30106» (59:07-6.1114);
- публичный сервитут для размещения объекта электросетевого хозяйства «ВЛ 0,4кВ ф.Быт 3 (сущ.оп.№40-№46-48) от ТП-30106» (59:07-6.1341);
- охранная зона ВЛ 110 КВ ТЭЦ-5-АПРЕЛЬСКАЯ №1,2 (59:07-6.417);
- охранная зона волоконно-оптической линии связи (ВОЛС) "Ижевск-Пермь" расположенной в границах Краснокамского района, Пермского края (59:07-6.132).

АО «Газпром газораспределение Пермь»:

- до момента размещения объекта осуществить согласование с собственниками объектов инфраструктуры, в т.ч. транспортной, расположенных в пределах земельного участка, указанного на прилагаемой схеме;

- получить разрешение (ордер) на производство земляных работ;
- соблюдать правила охранных зон воздушного пространства, установленные Постановлением Правительства Российской Федерации от 11.03.2010 № 138 «Об утверждении Федеральных правил использования воздушного пространства Российской Федерации»;
- соблюдать Правила охраны электрических сетей, установленные постановлением Правительства Российской Федерации от 24.02.2009 № 160 «О порядке установления охранных зон объектов электросетевого хозяйства и особых условий использования земельных участков, расположенных в границах таких зон»;
- соблюдать Правила охраны линий и сооружений связи Российской Федерации, утвержденные Постановлением Правительства № 578 от 9 июня 1995 года;
- соблюдать Правила благоустройства территории Краснокамского городского округа, утвержденные решением Краснокамской городской Думы от 24.04.2019 № 61.

В соответствии с пунктом 7(2) Положения о порядке и условиях размещения объектов на землях или земельных участках, находящихся в государственной или муниципальной собственности, на территории Пермского края без предоставления земельных участков и установления сервитутов, утвержденным постановлением Правительства Пермского края от 22.07.2015 № 478-п, предоставить в комитет земельных и имущественных отношений администрации Краснокамского городского округа в течении 1 месяца с момента размещения объектов материалы контрольной геодезической съемки размещенных объектов на бумажном и электронном носителях на безвозмездной основе.

примечание:

- решение о размещении объектов не дает право на строительство и (или) реконструкцию объектов, не указанных в решении о размещении объектов.
- размещение объектов предусматривает надлежащее выполнение обязанностей заявителя в соответствии со статьей 39.35 Земельного кодекса Российской Федерации.

приложение: схема предполагаемых к использованию земель или части земельного участка на 1 л. в 1 экз.

Председатель комитета земельных
и имущественных отношений администрации
Краснокамского городского округа



Р.Р. Петров

Т.С. Катаева,
43834

Объект: газопровод для транспортировки природного газа под давлением до 1.2 Мпа включительно

Местоположение: Пермский край, г.о. Краснокамский, д. Конец-Бор, ул. Запрудная, в районе дома 4

Площадь земель или части земельного участка, кв.м 2553

Категория земель: земли населённых пунктов

Вид разрешенного использования: для строительства газопровода


К РЕШЕНИЮ О РАЗМЕЩЕНИИ
№ 308 /22 ОТ 22.12.2022



Обозначение характерных точек границ	Координаты (МСК-59), м	
	X	Y
1	524751,40	2196453,43
2	524749,42	2196421,15
3	524724,26	2196376,49
4	524795,17	2196336,14
5	524797,84	2196336,65
6	524817,05	2196324,97
7	524856,19	2196365,24
8	524870,07	2196410,37
9	524864,46	2196420,76
10	524847,31	2196370,36
11	524815,71	2196337,89
12	524806,91	2196342,35
13	524802,54	2196344,51
14	524796,07	2196347,80
15	524768,95	2196361,50
16	524765,37	2196363,30
17	524735,71	2196379,92
18	524757,39	2196418,36
19	524758,93	2196452,01

Описание границ смежных землепользователей:

- от т.1 до т.11 земли общего пользования
от т.11 до т.14 земельный участок с кадастровым номером 59:07:0540101:181
от т.14 до т.15 земельный участок с кадастровым номером 59:07:0540101:345
от т.15 до т.16 земельный участок с кадастровым номером 59:07:0540101:344
от т.16 до т.18 земельный участок с кадастровым номером 59:07:0540101:182
от т.18 до т.19 земельный участок с кадастровым номером 59:07:0540101:385
от т.19 до т.1 земельный участок с кадастровым номером 59:07:0540101:255

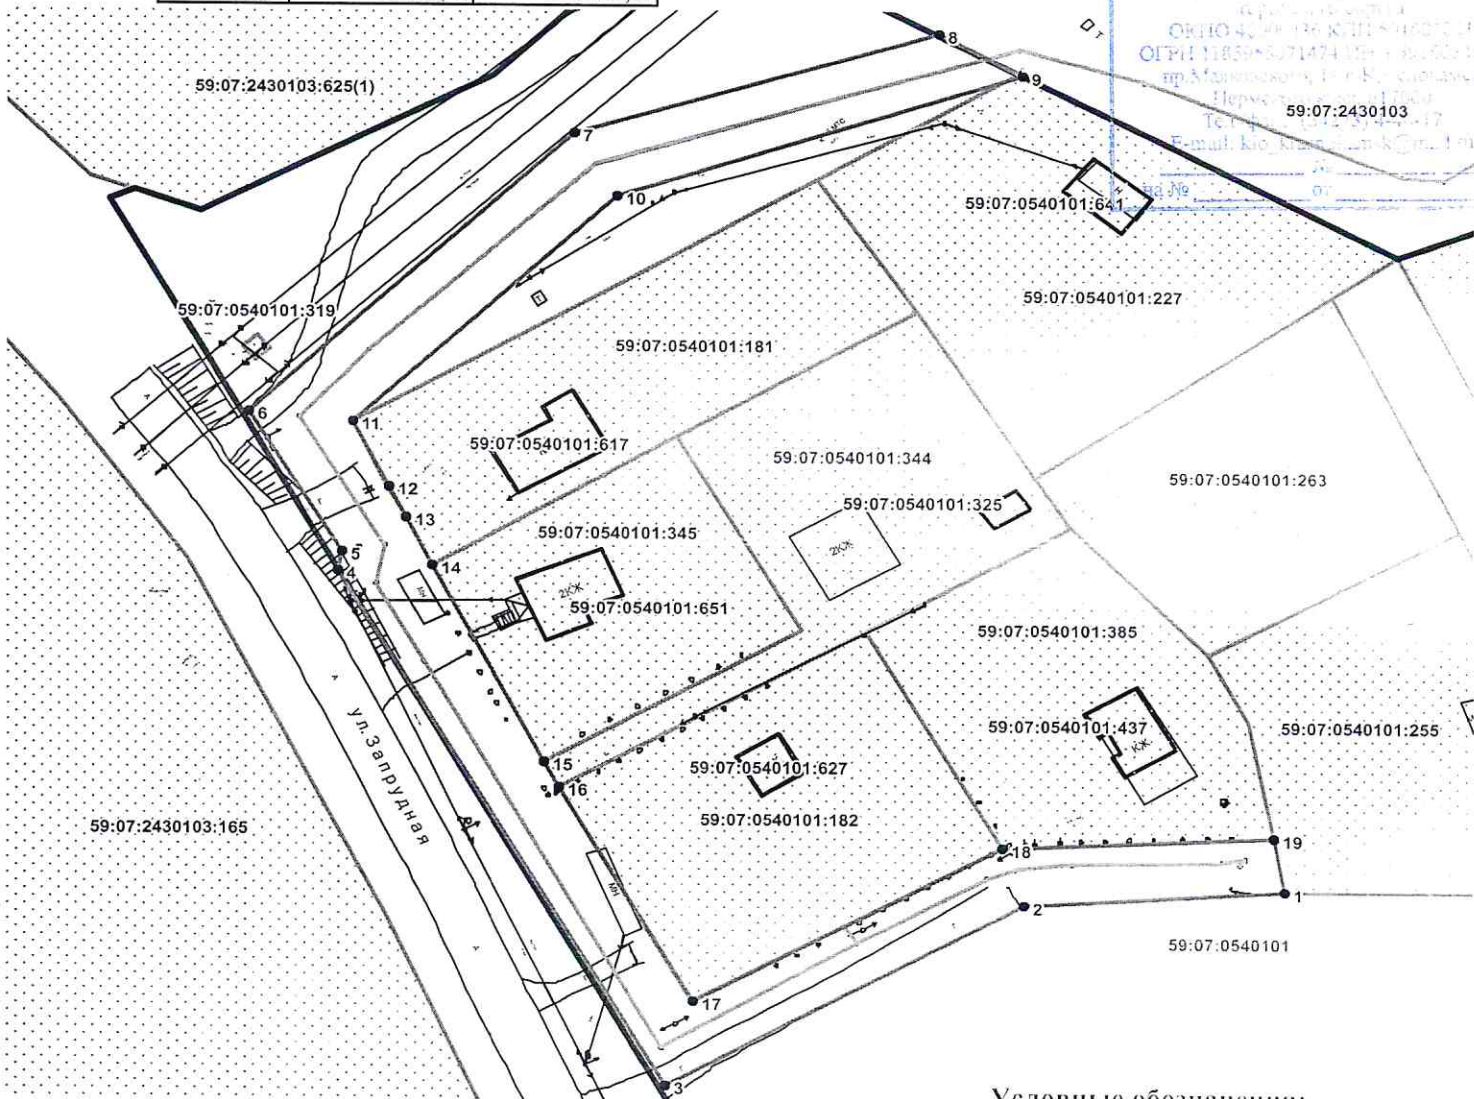

Масштаб 1:1000

Заявитель /А.В. Крапивин /

Ренда

- Условные обозначения:**
- граница предполагаемых к использованию земель
 - граница учтенных земельных участков
 - граница кадастрового квартала
 - проектируемый газопровод
 - существующий газопровод
 - ОКС

59:07:0540101 номер кадастрового квартала
59:07:0540101:182 кадастровый номер земельного участка