



## АДМИНИСТРАЦИЯ КРАСНОКАМСКОГО ГОРОДСКОГО ОКРУГА

### КОМИТЕТ ЗЕМЕЛЬНЫХ И ИМУЩЕСТВЕННЫХ ОТНОШЕНИЙ АДМИНИСТРАЦИИ КРАСНОКАМСКОГО ГОРОДСКОГО ОКРУГА

#### РЕШЕНИЕ

о размещении объектов № 310 /22 от «22» 12 2022 год

г. Краснокамск, пр. Маяковского, 11

В соответствии с пунктом 3 статьи 39.36 Земельного кодекса Российской Федерации, Положением о порядке и условиях размещения объектов на землях или земельных участках, находящихся в государственной или муниципальной собственности, на территории Пермского края без предоставления земельных участков и установления сервитутов, утвержденным постановлением Правительства Пермского края от 22.07.2015 № 478-п, комитет земельных и имущественных отношений администрации Краснокамского городского округа **разрешает** Акционерному обществу «Газпром газораспределение Пермь» (Краснокамский филиал), ОГРН 1025900512670, ИНН 5902183841 юридический адрес: г. Пермь, ул. Петропавловская, 43; почтовый адрес: 617060, Пермский край, г. Краснокамск, ул. Геофизиков, 5, тел./факс (34273) 4-30-45, 7-30-87.

**размещение объекта:** газопровод для транспортировки природного газа под давлением до 1,2 МПа включительно, для размещения которых не требуется разрешения на строительство.

**способ размещения:** подземный.

**площадь:** 1717 кв.м.

**на землях:** государственная собственность на которые не разграничена.

**на срок:** 1 (один) год.

**местоположение:** Пермский край, Краснокамский городской округ, д. Конец-Бор, ул. Запрудная, в районе дома 4, на землях в кадастровом квартале 59:07:2430103, согласно прилагаемой схеме предполагаемых к использованию земель или части земельного участка.

**вид разрешенного использования:** для строительства газопровода.

Территория, согласно схеме, расположена в зоне с особыми условиями использования территории:

- приаэродромная территория аэродрома аэропорта Большое Савино (59.32.2.857);

- охранный зона волоконно-оптической линии связи (ВОЛС) "Ижевск-Пермь" расположенной в границах Краснокамского района, Пермского края (59:07-6.132).

**АО «Газпром газораспределение Пермь»:**

- до момента размещения объекта осуществить согласование с собственниками объектов инфраструктуры, в т.ч. транспортной, расположенных в пределах земельного участка, указанного на прилагаемой схеме;

- получить разрешение (ордер) на производство земляных работ;

- соблюдать правила охранных зон воздушного пространства, установленные Постановлением Правительства Российской Федерации от 11.03.2010 № 138 «Об утверждении Федеральных правил использования воздушного пространства Российской Федерации»;

- соблюдать Правила охраны линий и сооружений связи Российской Федерации, утвержденные Постановлением Правительства № 578 от 9 июня 1995 года;

- соблюдать Правила благоустройства территории Краснокамского городского округа, утвержденные решением Краснокамской городской Думы от 24.04.2019 № 61.

В соответствии с пунктом 7(2) Положения о порядке и условиях размещения объектов на землях или земельных участках, находящихся в государственной или муниципальной собственности, на территории Пермского края без предоставления земельных участков и установления сервитутов, утвержденным постановлением Правительства Пермского края от 22.07.2015 № 478-п, предоставить в комитет земельных и имущественных отношений администрации Краснокамского городского округа в течении 1 месяца с момента размещения объектов материалы контрольной геодезической съемки размещенных объектов на бумажном и электронном носителях на безвозмездной основе.

**примечание:**

- решение о размещении объектов не дает право на строительство и (или) реконструкцию объектов, не указанных в решении о размещении объектов.

- размещение объектов предусматривает надлежащее выполнение обязанностей заявителя в соответствии со статьей 39.35 Земельного кодекса Российской Федерации.

**приложение:** схема предполагаемых к использованию земель или части земельного участка на 1 л. в 1 экз.

Председатель комитета земельных  
и имущественных отношений администрации  
Краснокамского городского округа



Р.Р. Петров

Т.С. Катаева,  
43834

A handwritten signature in blue ink, likely belonging to T.S. Kataeva, located at the bottom left of the page.

Объект: газопровод для транспортировки природного газа под давлением до 1,2 МПа включительно

Местоположение: Пермский край, г.о. Красносельский, д. Конен-Бор, ул. Запрудная, в районе дома 4

Площадь земель или части земельного участка, кв.м.: 1717

Категория земель: Земли сельскохозяйственного назначения

Вид разрешенного использования: для строительства газопровода

Земли сельскохозяйственного назначения


для строительства газопровода

Обозначение кадастровых точек группы	Координаты (МСК-59), м	
	X	Y
ЗУЛ-1700 кв. м.		
1	524899,73	2196550,40
2	524893,40	2196554,04
3	524898,43	2196564,99
4	524902,60	2196575,10
5	524893,43	2196588,62
6	524889,47	2196548,49
7	524886,64	2196541,68
8	524885,14	2196474,55
9	524885,71	2196466,76
10	524864,46	2196420,76
11	524870,07	2196410,37
12	524873,19	2196420,52
13	524855,57	2196460,01
14	524855,36	2196471,95
15	524895,60	2196537,20
ЗУЛ-17 кв.м.		
16	524912,61	2196640,47
17	524895,39	2196608,50
18	524895,77	2196608,40
19	524912,20	2196638,55

Описание границ смежных земельных участков:

- 01:1:01:15 земельный участок с кадастровым номером 59:07:0540103:023
- 01:18:30:19 земельный участок с кадастровым номером 59:07:2430103:023
- 01:05:01:1 земельный объект с кадастровым номером 59:07:0540101:227
- 01:17:30:18 земельный участок с кадастровым номером 59:07:0540101:283
- 01:19:01:16 земельный участок с кадастровым номером 59:07:0540101:637
- 01:16:30:17 земельный участок с кадастровым номером 59:07:0540101:637

ПОДЪЕМ ПИШЕН  
КАМНИСТЫЙ ДОРОЖНИК  
Александр Владимирович  
Адрес: Пермский край, г.о. Красносельский, д. Конен-Бор, ул. Запрудная, д. 4

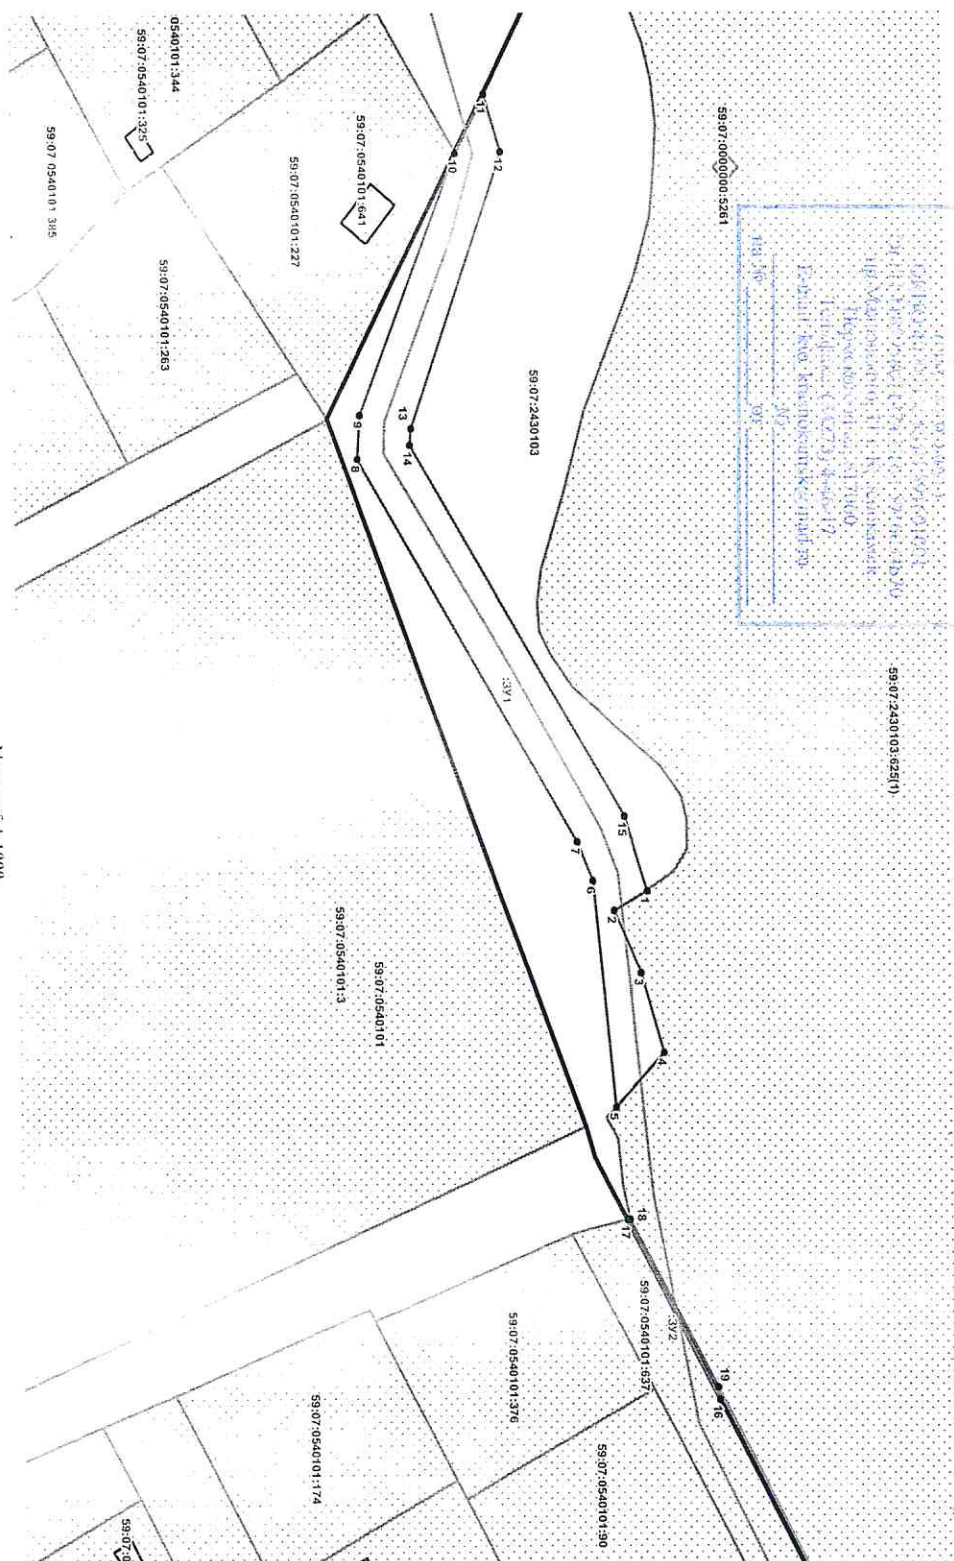

Масштаб 1:1000

Условные обозначения:

- граница прилегающих к использованию земель
- граница кадастровых кварталов
- проектной линии газопровода
- существующий газопровод

К РЕШЕНИЮ О РАЗМЕЩЕНИИ  
№ 340/122 ОТ 22.12.2022

Заявитель: Верино / Д.В. Крамичин