



АДМИНИСТРАЦИЯ  
КРАСНОКАМСКОГО ГОРОДСКОГО ОКРУГА

КОМИТЕТ ЗЕМЕЛЬНЫХ И ИМУЩЕСТВЕННЫХ ОТНОШЕНИЙ  
АДМИНИСТРАЦИИ КРАСНОКАМСКОГО ГОРОДСКОГО ОКРУГА

РЕШЕНИЕ

о размещении объектов № 163 /22 от « 09 » 12 2022 год

г. Краснокамск, пр. Маяковского, 11

В соответствии с пунктом 3 статьи 39.36 Земельного кодекса Российской Федерации, Положением о порядке и условиях размещения объектов на землях или земельных участках, находящихся в государственной или муниципальной собственности, на территории Пермского края без предоставления земельных участков и установления сервитутов, утвержденным постановлением Правительства Пермского края от 22.07.2015 № 478-п, комитет земельных и имущественных отношений администрации Краснокамского городского округа **разрешает** Открытому акционерному обществу «Межрегиональная распределительная сетевая компания Урала», ОГРН 1056604000970, ИНН 6671163413, юридический адрес: 620026, Свердловская область, г. Екатеринбург, ул. Мамина-Сибиряка, д. 140, тел.: 8 (3435) 23-04-66, email: cecr@cht.mrsk-ural.ru.

**размещение объекта:** под объекты инженерного оборудования электроснабжения (Строительство ВЛ 0,4 кВ с установкой ПУ для электроснабжения деревни Клепики (4500074709)), для размещения которых не требуется разрешения на строительство.

**способ размещения:** надземный.

**площадь:** 297 кв.м.

**на землях:** Муниципальное образование Краснокамский городской округ.

**на срок:** бессрочно.

**местоположение:** Пермский край, Краснокамский городской округ, д. Клепики, на земельном участке с кадастровым номером 59:07:2540101:522, в кадастровом квартале 59:07:2540101, согласно прилагаемой схеме предполагаемых к использованию земель или части земельного участка.

**вид разрешенного использования:** -

Территория, согласно схеме, расположена в зонах с особыми условиями использования территории:

- зона с особыми условиями использования - Приаэродромная территория аэродрома аэропорта Большое Савино (59:32-6.553).

**ОАО «МРСК Урала»:**

- соблюдать правила охранных зон воздушного пространства, установленные Постановлением Правительства РФ от 11.03.2010 № 138 «Об утверждении Федеральных правил использования воздушного пространства Российской Федерации»;

- до момента размещения объекта осуществить согласование с собственниками объектов инфраструктуры, в т.ч. транспортной, расположенных в пределах земельного участка, указанного на прилагаемой схеме;

- получить разрешение (ордер) на производство земляных работ;

- соблюдать Правила благоустройства территории Краснокамского городского округа, утвержденные решением Краснокамской городской Думы от 24.04.2019 № 61.

В соответствии с пунктом 7(2) Положения о порядке и условиях размещения объектов на землях или земельных участках, находящихся в государственной или муниципальной собственности, на территории Пермского края без предоставления земельных участков и установления сервитутов, утвержденным постановлением Правительства Пермского края от 22.07.2015 №

478-п, предоставить в комитет земельных и имущественных отношений администрации Краснокамского городского округа в течении 1 месяца с момента размещения объектов материалы контрольной геодезической съемки размещенных объектов на бумажном и электронном носителях на безвозмездной основе.

**примечание:**

- решение о размещении объектов не дает право на строительство и (или) реконструкцию объектов, не указанных в решении о размещении объектов.
- размещение объектов предусматривает надлежащее выполнение обязанностей заявителя в соответствии со статьей 39.35 Земельного кодекса Российской Федерации.

**приложение:** схема предполагаемых к использованию земель или части земельного участка на 1 л. в 1 экз.

Председатель комитета земельных  
и имущественных отношений администрации  
Краснокамского городского округа



Р.Р. Петров


В.В. Никитин  
(34273) 41808

## Схема предполагаемых к использованию земель или части земельного участка

Объект: Строительство ВЛ 0,4 кВ с установкой ПУ для электроснабжения деревни Клепики (4500074709)  
 Местоположение: Пермский край, Краснокамский городской округ, д.Клепики  
 Площадь земель или части земельного участка, кв.м: **297**  
 Категория земель: Земли населенных пунктов  
 Вид разрешенного использования: -  
 Цель использования: под объекты инженерного оборудования электроснабжения (Строительство ВЛ 0,4 кВ с установкой ПУ для электроснабжения деревни Клепики (4500074709)

### Описание границ смежных землепользователей:

от точки 1 до точки 3- земельный участок с кадастровым номером 59:07:2540101:473  
 от точки 3 до точки 9- земельный участок с кадастровым номером 59:07:2540101:522  
 от точки 9 до точки 1- земельный участок с кадастровым номером 59:07:2540101:486

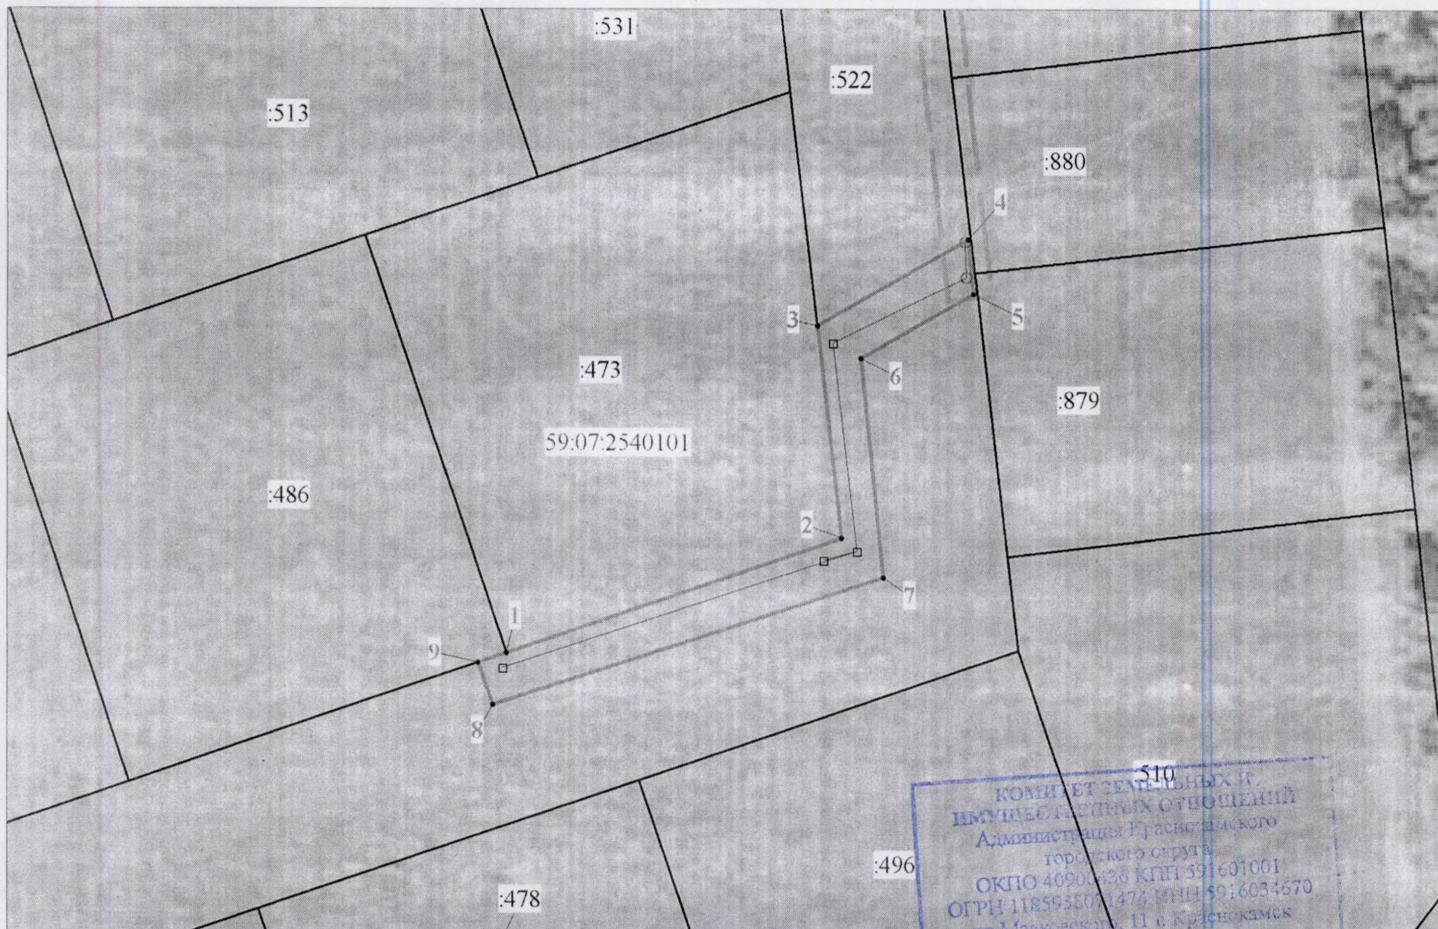

Масштаб 1:700

КОМПЕТЕНТНЫЙ И  
 ИМУЩЕСТВЕННЫЙ ОТДЕЛЕНИЕ  
 Администрации Краснокамского  
 городского округа  
 ОКПО 40900436 КПП 391601001  
 ОГРН 118595801474 ИНН 5916034670  
 пр.Маяковского, 11 в. Краснокамск  
 Пермского края, 617060  
 Тел./факс: (34273) 4-46-17  
 E-mail: kio\_krasnokamsk@mail.ru

Координаты характерных точек МСК-59, зона 2  
на № \_\_\_\_\_ от \_\_\_\_\_

К РЕШЕНИЮ О РАЗМЕЩЕНИИ  
 № 263 /22 ОТ 09.12.2022

	Координаты, м	
<b>1</b>	<b>2</b>	<b>3</b>
1	518539.77	2195028.13
2	518549.81	2195059.21
3	518569.40	2195057.21
4	518577.22	2195071.28
5	518572.09	2195071.70
6	518566.34	2195061.22
7	518546.14	2195063.05
8	518535.04	2195026.83
9	518538.92	2195025.51
1	518539.77	2195028.13

### Условные обозначения:

- предполагаемые к использованию земли;
- существующая часть границы, имеющиеся в ЕГРН сведения о которой достаточны для определения ее местоположения;
- 1 - характерные точки границы испрашиваемого земельного участка;
- границы зон, с особыми условиями использования территории, внесенные в ЕГРН
- граница кадастрового квартала;

59:07:2540101 - кадастровый номер квартала.

Заявитель: Стафеева М.А.  
 (по доверенности ОАО"МРСК Урала" от 25.01.2022 №59 АА 4013084)