



**АДМИНИСТРАЦИЯ
КРАСНОКАМСКОГО ГОРОДСКОГО ОКРУГА**

**КОМИТЕТ ЗЕМЕЛЬНЫХ И ИМУЩЕСТВЕННЫХ ОТНОШЕНИЙ
АДМИНИСТРАЦИИ КРАСНОКАМСКОГО ГОРОДСКОГО ОКРУГА**

РЕШЕНИЕ

о размещении объектов № 261 /22 от « 02 » 12 2022 год

г. Краснокамск, пр. Маяковского, 11

В соответствии с пунктом 3 статьи 39.36 Земельного кодекса Российской Федерации, Положением о порядке и условиях размещения объектов на землях или земельных участках, находящихся в государственной или муниципальной собственности, на территории Пермского края без предоставления земельных участков и установления сервитутов, утвержденным постановлением Правительства Пермского края от 22.07.2015 № 478-п, комитет земельных и имущественных отношений администрации Краснокамского городского округа **разрешает** Открытому акционерному обществу «Межрегиональная распределительная сетевая компания Урала», ОГРН 1056604000970, ИНН 6671163413, юридический адрес: 620026, Свердловская область, г. Екатеринбург, ул. Мамина-Сибиряка, д. 140, тел.:8 (3435) 23-04-66, email:cecr@cht.mrsk-ural.ru.

размещение объекта: под объекты инженерного оборудования электроснабжения (Строительство ВЛ 0,4 кВ с установкой ПУ для электроснабжения объекта жилищно-коммунального хозяйства по адресу: Пермский край, Краснокамский г.о., вблизи с. Черная (4500078063)), для размещения которых не требуется разрешения на строительство.

способ размещения: наземный.

площадь: 757 кв.м. (ЧЗУ1-133кв.м.; ЗУ2-624кв.м)

на землях: государственная собственность на которые не разграничена.

на срок: бессрочно.

местоположение: Пермский край, Краснокамский городской округ, вблизи с. Черная, на части земельного участка с кадастровым номером 59:07:2450101:187, в кадастровом квартале 59:07:2450101, согласно прилагаемой схеме предполагаемых к использованию земель или части земельного участка.

вид разрешенного использования: -

Территория, согласно схеме, расположена в зонах с особыми условиями использования территории: -

ОАО «МРСК Урала»:

- соблюдать правила охранных зон воздушного пространства, установленные Постановлением Правительства РФ от 11.03.2010 № 138 «Об утверждении Федеральных правил использования воздушного пространства Российской Федерации»;

- до момента размещения объекта осуществить согласование с собственниками объектов инфраструктуры, в т.ч. транспортной, расположенных в пределах земельного участка, указанного на прилагаемой схеме;

- получить разрешение (ордер) на производство земляных работ;

- соблюдать Правила благоустройства территории Краснокамского городского округа, утвержденные решением Краснокамской городской Думы от 24.04.2019 № 61.

В соответствии с пунктом 7(2) Положения о порядке и условиях размещения объектов на землях или земельных участках, находящихся в государственной или муниципальной собственности, на территории Пермского края без предоставления земельных участков и установления сервитутов, утвержденным постановлением Правительства Пермского края от 22.07.2015 № 478-п, предоставить в комитет земельных и имущественных отношений администрации Краснокамского городского округа в течении 1 месяца с момента размещения объектов материалы контрольной геодезической съемки размещенных объектов на бумажном и электронном носителях на безвозмездной основе.

примечание:

- решение о размещении объектов не дает право на строительство и (или) реконструкцию объектов, не указанных в решении о размещении объектов.
- размещение объектов предусматривает надлежащее выполнение обязанностей заявителя в соответствии со статьей 39.35 Земельного кодекса Российской Федерации.

приложение: схема предполагаемых к использованию земель или части земельного участка на 1 л. в 1 экз.

Председатель комитета земельных
и имущественных отношений администрации
Краснокамского городского округа



Р.Р. Петров


**Схема предполагаемых к использованию земель
или части земельного участка**

Объект: Строительство ВЛ 0,4 кВ с установкой ПУ для электроснабжения объекта жилищно-коммунального хозяйства по адресу:
Пермский край, Краснокамский городской округ, вблизи с. Черная (4500078063)
Местоположение: Пермский край, Краснокамский городской округ, с. Черная
Площадь земель или части земельного участка, кв.м: **757**

Категория земель - Земли сельскохозяйственного назначения
Вид разрешенного использования: -

Цель использования: под объекты инженерного оборудования электроснабжения (Строительство ВЛ 0,4 кВ с установкой ПУ для электроснабжения объекта жилищно-коммунального хозяйства по адресу:
Пермский край, Краснокамский городской округ, вблизи с. Черная (4500078063)

Описание границ смежных землепользователей:
от точки 1 до точки 4- земельный участок с кадастровым номером 59:07:2450101:187
от точки 4 до точки 1- земли Краснокамского городского округа

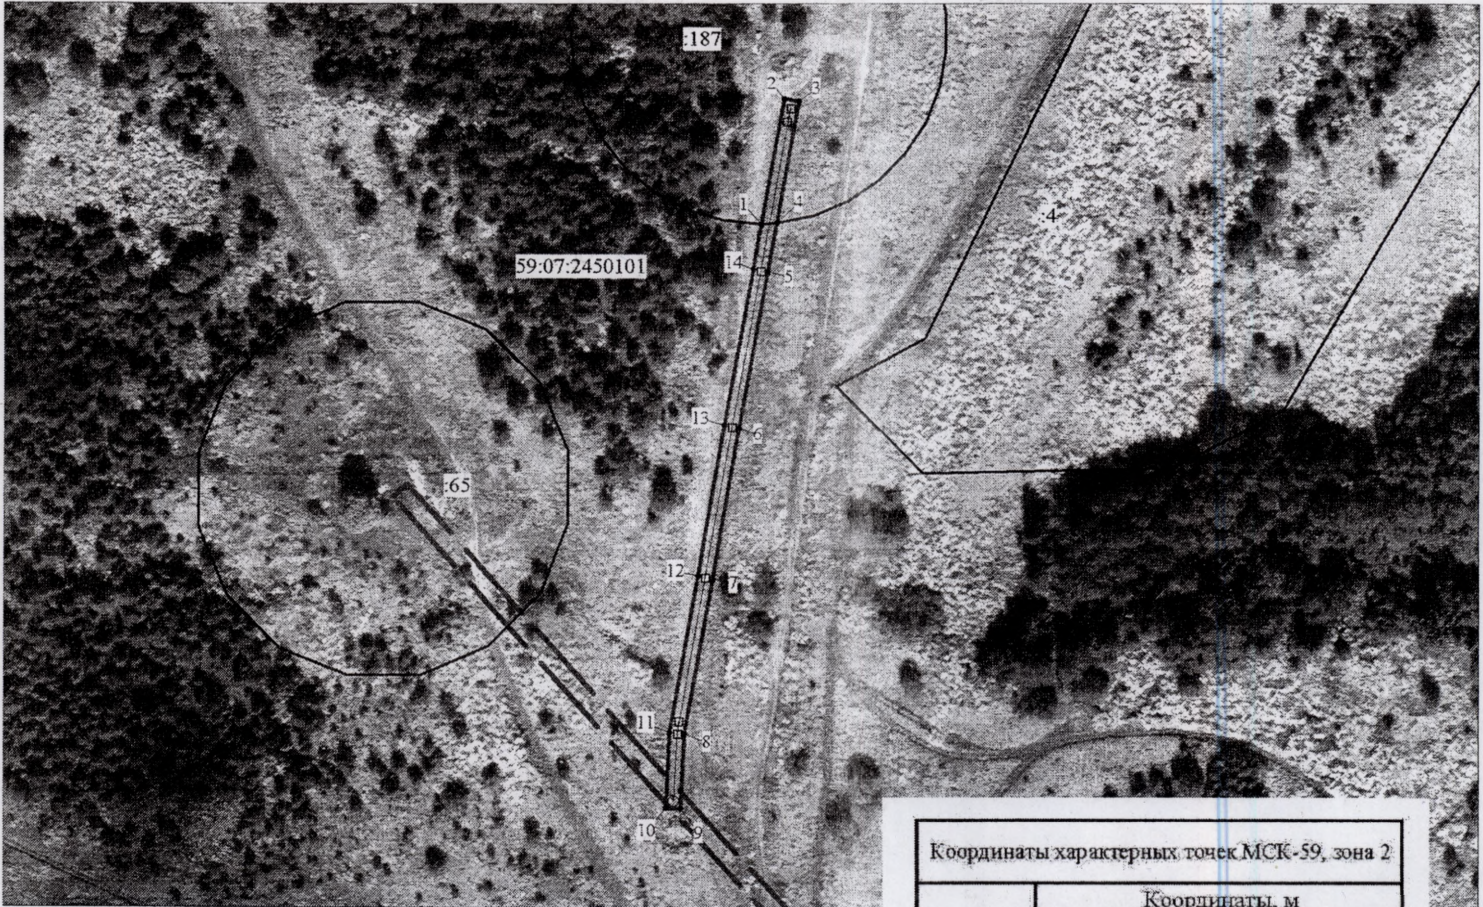

Масштаб 1:2000

Условные обозначения:

- предполагаемые к использованию земли;
- существующая часть границы, имеющиеся в ЕГРН сведения о которой достаточны для определения ее местоположения;
- 1 - характерные точки границы испрашиваемого земельного участка;
- границы зон, с особыми условиями использования территории, внесенные в ЕГРН
- граница кадастрового квартала;

59:07:2540101 - кадастровый номер квартала.

Заявитель Стафеева М.А.
(по доверенности ОАО "МРСК Урала" от 25.01.2022 №59 АА 4013084)

Координаты характерных точек МСК-59, зона 2

№	Координаты, м	
	X	Y
1	2	3
1	533974.01	2201437.51
2	534007.02	2201444.03
3	534006.23	2201447.95
4	533974.18	2201441.62
5	533961.39	2201439.09
6	533920.45	2201430.98
7	533880.69	2201423.67
8	533840.19	2201415.75
9	533820.38	2201414.46
10	533820.64	2201410.47
11	533840.71	2201411.78
12	533881.44	2201419.74
14	533921.20	2201427.05
14	533962.17	2201435.17
1	533974.01	2201437.51

К РЕШЕНИЮ О РАЗМЕЩЕНИИ
№ 261 /22 ОТ 02.12. 2022 г.