



АДМИНИСТРАЦИЯ КРАСНОКАМСКОГО ГОРОДСКОГО ОКРУГА
КОМИТЕТ ЗЕМЕЛЬНЫХ И ИМУЩЕСТВЕННЫХ ОТНОШЕНИЙ
АДМИНИСТРАЦИИ КРАСНОКАМСКОГО ГОРОДСКОГО ОКРУГА

РЕШЕНИЕ

о размещении объектов № 39 /23 от «31» 01. 2023 год

г. Краснокамск, пр. Маяковского, 11

Комитет земельных и имущественных отношений администрации Краснокамского городского округа в соответствии с пунктом 3 статьи 39.36 Земельного кодекса Российской Федерации, Положением о порядке и условиях размещения объектов на землях или земельных участках, находящихся в государственной или муниципальной собственности, на территории Пермского края без предоставления земельных участков и установления сервитутов, утвержденным постановлением Правительства Пермского края от 22.07.2015 № 478-п

разрешает: ОБЩЕСТВО С ОГРАНИЧЕННОЙ ОТВЕТСТВЕННОСТЬЮ "СТРОИТЕЛЬНАЯ КОМПАНИЯ " ВЕГА" (ООО "СК "ВЕГА"), ОГРН 1 1 7 5 9 5 8 0 1 9 2 4 7, ИНН 5904350618, Адрес юридического лица: 614016, Пермский край, Г. ПЕРМЬ, УЛ. КУЙБИШЕВА, Д. 50, ОФИС 503.

размещение объекта: Площадки для размещения строительной техники и строительных грузов, если проектом организации строительства размещение таких площадок предусмотрено за границами земельного участка, на котором планируются и (или) осуществляются строительство, реконструкция объекта капитального строительства, а также некапитальные строения, предназначенные для обеспечения потребностей застройщика (мобильные бытовые городки (комплексы производственного быта), офисы продаж), для размещения которых не требуется разрешения на строительство.

способ размещения: наземный.

площадь: 2724 кв.м.

на землях: государственная собственность на которые не разграничена.

на срок: 1 (один) год.

местоположение: Пермский край, Краснокамский городской округ, г. Краснокамск, ул. Чапаева з/у28, на земельном участке с кадастровым номером 59:07:0010602:655, в кадастровом квартале 59:07:0010602, согласно прилагаемой схеме предполагаемых к использованию земель или части земельного участка.

вид разрешенного использования: -

Территория, согласно схеме, расположена в зоне с особыми условиями использования территории:

- приаэродромная территория аэродрома аэропорта Большое Савино (59.32.2.857).

ООО "СК "ВЕГА":

- соблюдать правила охранных зон воздушного пространства, установленные Постановлением Правительства Российской Федерации от 11.03.2010 № 138 «Об утверждении Федеральных правил использования воздушного пространства Российской Федерации»;
- до момента размещения объекта осуществить согласование с собственниками объектов инфраструктуры, в т.ч. транспортной, расположенных в пределах земельного участка, указанного на прилагаемой схеме;
- получить разрешение (ордер) на производство земляных работ;
- соблюдать правила благоустройства территории Краснокамского городского округа, утвержденные решением Краснокамской городской Думы от 24.04.2019 № 61.

ООО "СК "ВЕГА":

примечание:

- решение о размещении объектов не дает право на строительство и (или) реконструкцию объектов, не указанных в решении о размещении объектов.
- размещение объектов предусматривает надлежащее выполнение обязанностей заявителя в соответствии со статьей 39.35 Земельного кодекса Российской Федерации.

приложение: схема предполагаемых к использованию земель или части земельного участка на 1 л. в 1 экз.

Председатель комитета земельных
и имущественных отношений администрации
Краснокамского городского округа



Р.Р. Петров


Схема предполагаемых к использованию земель или части земельного участка

Местоположение: Пермский край, Краснокамский городской округ, г. Краснокамск, ул. Чапаева

Площадь земельного участка, кв.м.: 2724

Категория земель: Земли населенных пунктов

Цель использования: Площадки для размещения строительной техники и строительных грузов, если проектом организации строительства размещение таких площадок предусмотрено за границами земельного участка, на котором планируются и (или) осуществляются строительство, реконструкция объекта капитального строительства, а также некапитальные строения, предназначенные для обеспечения потребностей застройщика.

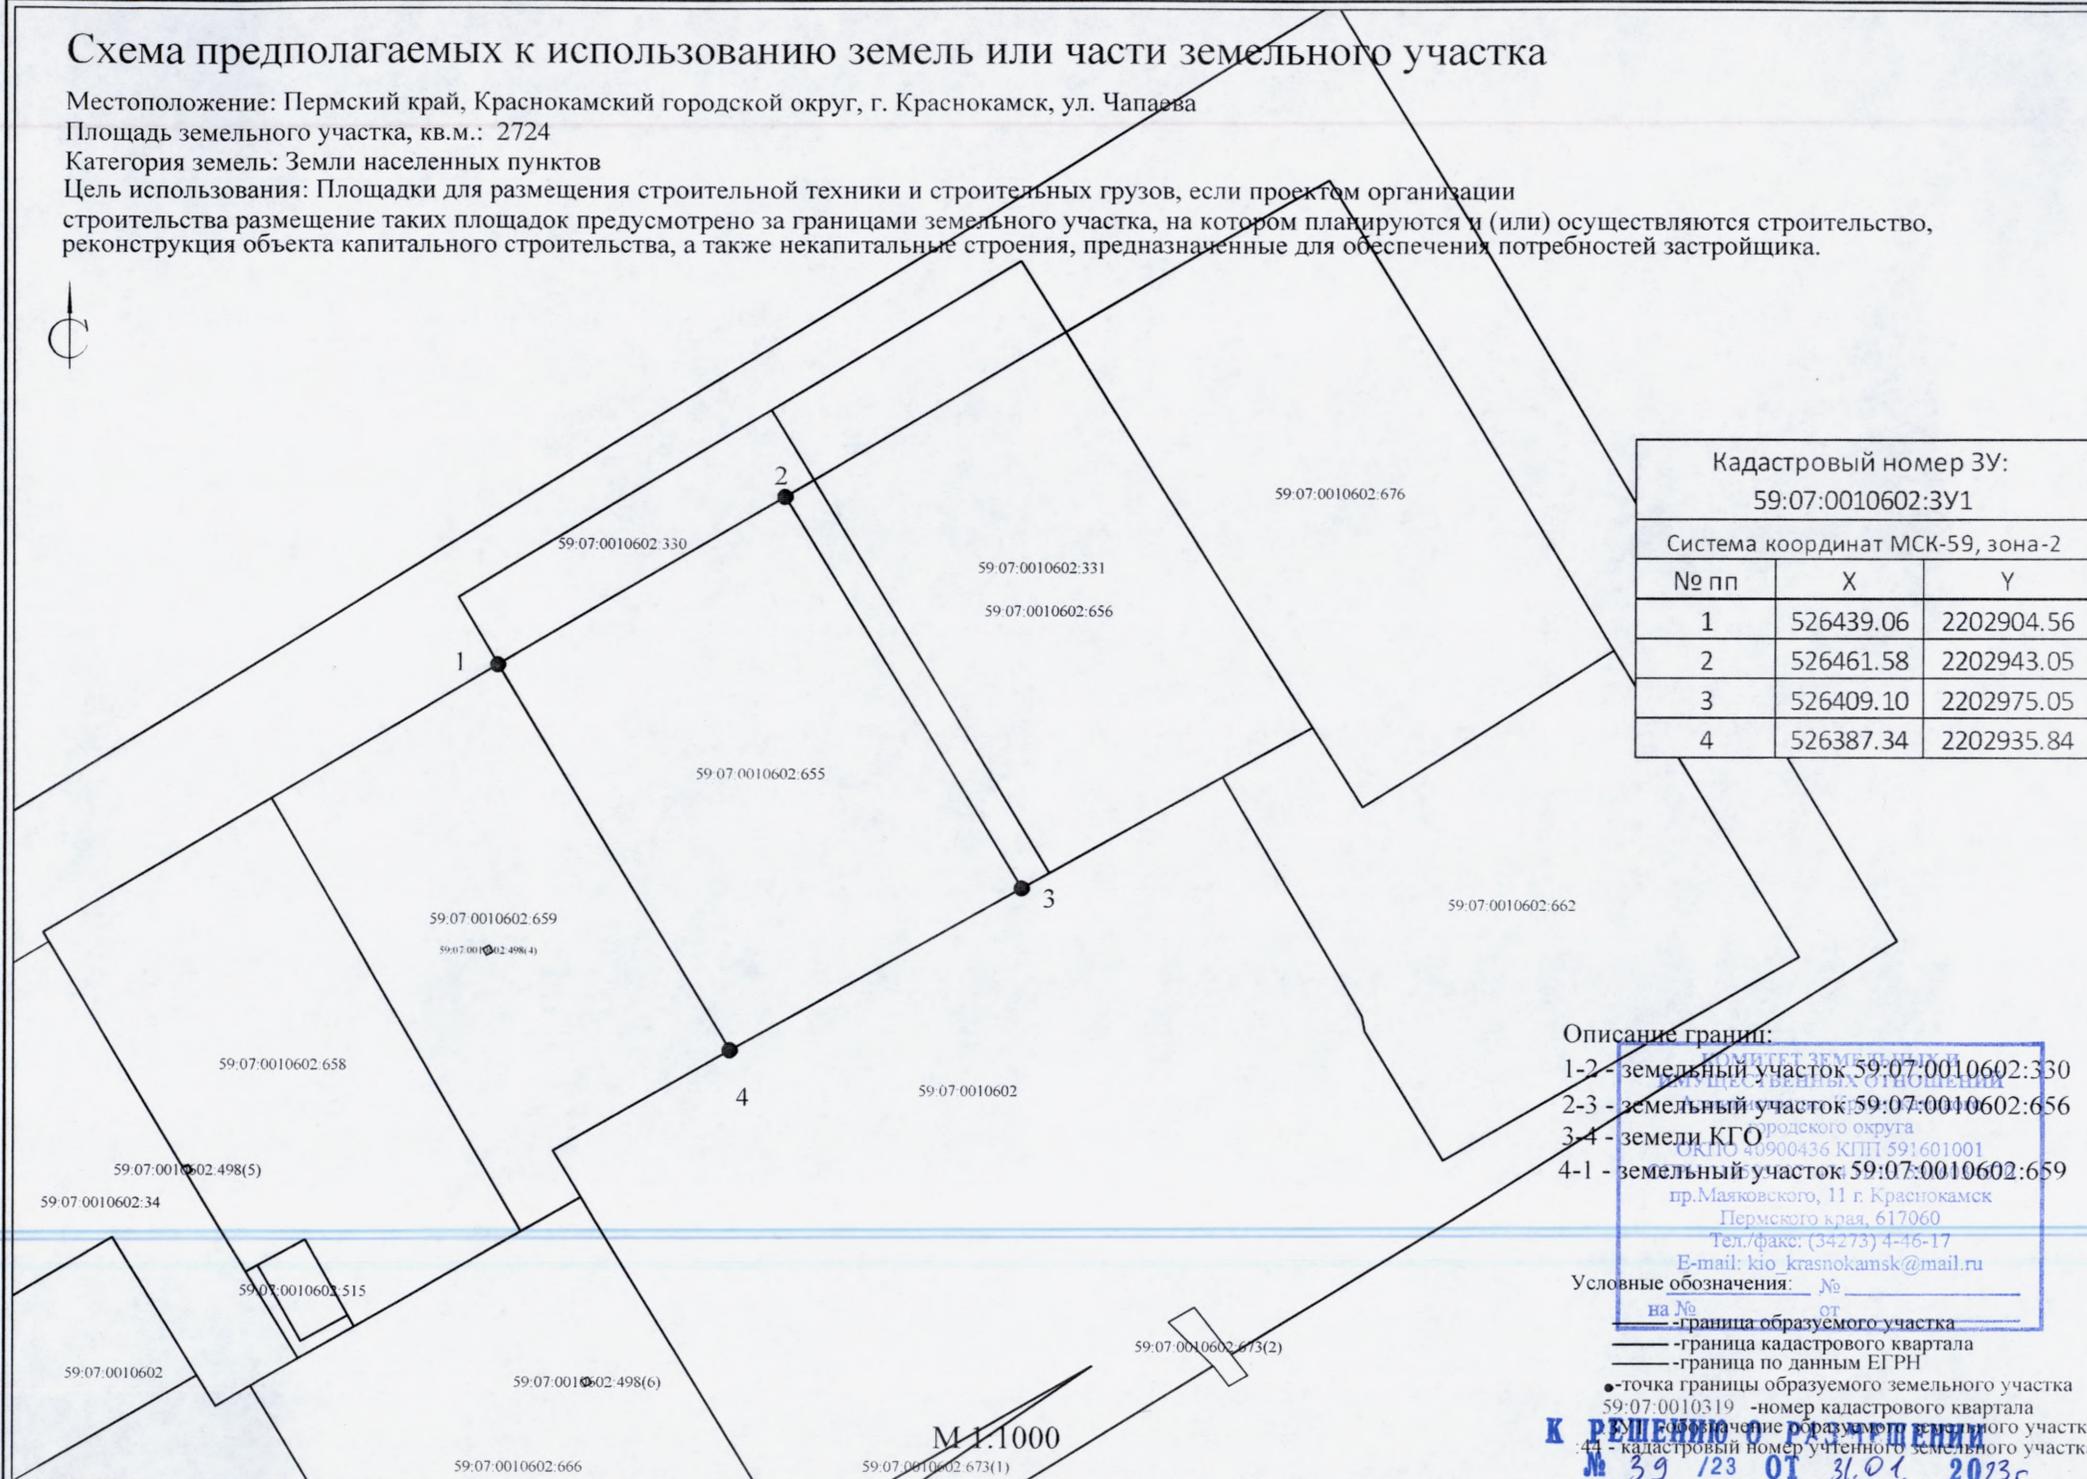

Кадастровый номер ЗУ: 59:07:0010602:3У1		
Система координат МСК-59, зона-2		
№ пп	X	Y
1	526439.06	2202904.56
2	526461.58	2202943.05
3	526409.10	2202975.05
4	526387.34	2202935.84

Описание границ:

- 1-2 - земельный участок 59:07:0010602:330
- 2-3 - земельный участок 59:07:0010602:656
- 3-4 - земли КГО
- 4-1 - земельный участок 59:07:0010602:659

Краснокамский городской округ
 ул. Чапаева, 11
 пр. Маяковского, 11 г. Краснокамск
 Пермского края, 617060
 Тел./факс: (34273) 4-46-17
 E-mail: kio_krasnokamsk@mail.ru

Условные обозначения: № _____
 на № _____ от _____
 - граница образуемого участка
 - граница кадастрового квартала
 - граница по данным ЕГРН

● - точка границы образуемого земельного участка
 59:07:0010319 - номер кадастрового квартала
 59:07:0010319 - номер образуемого земельного участка
 44 - кадастровый номер учтенного земельного участка

М 1:1000

К РЕШЕНИЮ О РАССМОТРЕНИИ
 № 39/123 ОТ 31.01.2023г.