



## АДМИНИСТРАЦИЯ КРАСНОКАМСКОГО ГОРОДСКОГО ОКРУГА

### КОМИТЕТ ЗЕМЕЛЬНЫХ И ИМУЩЕСТВЕННЫХ ОТНОШЕНИЙ АДМИНИСТРАЦИИ КРАСНОКАМСКОГО ГОРОДСКОГО ОКРУГА

#### РЕШЕНИЕ

о размещении объектов № 53 /23 от « 17 » 02 2023 год

г. Краснокамск, пр. Маяковского, 11

Комитет земельных и имущественных отношений администрации Краснокамского городского округа в соответствии с пунктом 3 статьи 39.36 Земельного кодекса Российской Федерации, Положением о порядке и условиях размещения объектов на землях или земельных участках, находящихся в государственной или муниципальной собственности, на территории Пермского края без предоставления земельных участков и установления сервитутов, утвержденным постановлением Правительства Пермского края от 22.07.2015 № 478-п

**разрешает** ОБЩЕСТВО С ОГРАНИЧЕННОЙ ОТВЕТСТВЕННОСТЬЮ "КОМПЛЕКС-С" (ООО "КОМПЛЕКС-С"), ОГРН 1145958011561, ИНН 5902991849, адрес: 614000, Пермский Край, г. Пермь, ул. Монастырская, д. 14, офис 502.

**размещение объекта:** линии связи, линейно-кабельное сооружение связи и иные сооружения связи, для размещения которых не требуется разрешения на строительство.

**способ размещения:** наземный.

**площадь:** 2000 кв.м.

**на землях:** государственная собственность на которые не разграничена.

**на срок:** бессрочно.

**местоположение:** Пермский край, Краснокамский городской округ, в кадастровом квартале 59:07:2330101, согласно прилагаемой схеме предполагаемых к использованию земель или части земельного участка.

**вид разрешенного использования:** -

Территория, согласно схеме, расположена в зоне с особыми условиями использования территории:

- приаэродромная территория аэродрома аэропорта Большое Савино (59:32-6.553).

**ООО "КОМПЛЕКС-С":**

- соблюдать правила охранных зон воздушного пространства, установленные Постановлением Правительства РФ от 11.03.2010 № 138 «Об утверждении Федеральных правил использования воздушного пространства Российской Федерации»;

- до момента размещения объекта осуществить согласование с собственниками объектов инфраструктуры, в т.ч. транспортной, расположенных в пределах земельного участка, указанного на прилагаемой схеме;

- получить разрешение (ордер) на производство земляных работ;

- соблюдать правила благоустройства территории Краснокамского городского округа, утвержденные решением Краснокамской городской Думы от 24.04.2019 № 61.

В соответствии с пунктом 7(2) Положения о порядке и условиях размещения объектов на землях или земельных участках, находящихся в государственной или муниципальной собственности, на территории Пермского края без предоставления земельных участков и установления сервитутов, утвержденным постановлением Правительства Пермского края от 22.07.2015 № 478-п, предоставить в комитет земельных и имущественных отношений администрации Краснокамского городского округа в течении 1 месяца с момента размещения объектов материалы контрольной геодезической съемки

размещенных объектов на бумажном и электронном носителях на безвозмездной основе.

**примечание:**

- решение о размещении объектов не дает право на строительство и (или) реконструкцию объектов, не указанных в решении о размещении объектов.

- размещение объектов предусматривает надлежащее выполнение обязанностей заявителя в соответствии со статьей 39.35 Земельного кодекса Российской Федерации.

**приложение:** схема предполагаемых к использованию земель или части земельного участка на 1 л. в 1 экз.

Председатель комитета земельных  
и имущественных отношений администрации  
Краснокамского городского округа



Р.Р. Петров

**Схема предполагаемых к использованию земель или части земельного участка**


Объект: Линии связи, линейно-кабельные сооружения связи и иные сооружения связи, для размещения которых не требуется разрешения на строительство

Местоположение: Российская Федерация, Пермский край, г.о. Краснокамский

Площадь земельного участка или части земельного участка: 2000 кв.м

Категория земель: земли сельскохозяйственного назначения

Кадастровые номера кварталов в которых находится объект: 59:07:2330101

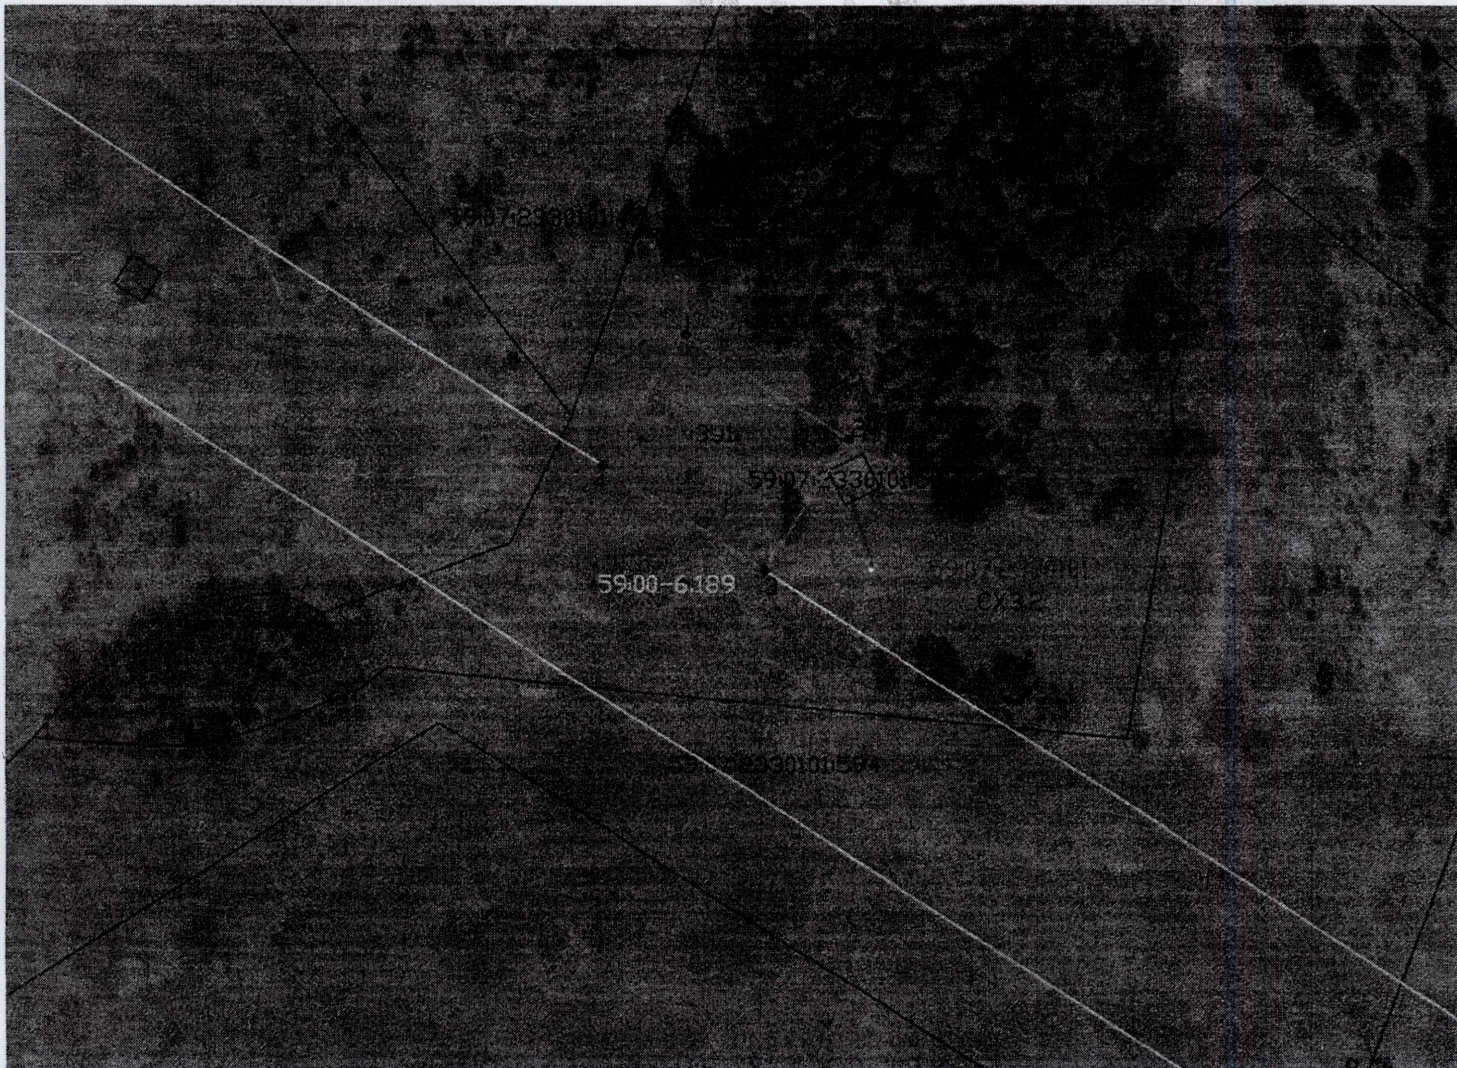

Условные обозначения:

Масштаб 1:2000

- граница ранее учтенного земельного участка
- проектируемая граница отвода
- граница зоны с особыми условиями использования территории

59:07:2330101 - кадастровый номер квартала

● 1 - поворотная точка границы земельного участка

СХЗ.2 - Зона сельскохозяйственных угодий

59:00-6.189 - реестровый номер зоны с особыми условиями использования территории

Площадь земельного участка :ЗУ1 - 2000 кв. м		
Условный номер земельного участка - :ЗУ1		
Обозначение характерных точек границ :		
Координаты, кв, м		
№ точки	X	Y
1	530925,55	2207225,30
2	530898,58	2207267,40
3	530864,90	2207245,82
4	530891,87	2207203,72

Описание границ смежных землепользователей.

от точки 1 до точки 1 — земли общего пользования  
 КОМИТЕТ ЗЕМЕЛЬНЫХ И  
 Администрация Краснокамского  
 городского округа  
 ОКПО 40900436 КПП 591601001  
 ОГРН 1185958071474 ИНН 5916034670  
 пр.Маяковского, 11 г. Краснокамск  
 Пермского края, 617060  
 Тел./факс: (34273) 4-46-17  
 E-mail: kio\_krasnokamsk@mail.ru  
 № \_\_\_\_\_  
 на № \_\_\_\_\_ от \_\_\_\_\_

Заявитель:

*С.В. Комлев*  
 подпись, расшифровка подписи  
 МП  
 (для юридических лиц и  
 ИП)



**К РЕШЕНИЮ О РАЗМЕЩЕНИИ**  
 № 53 /23 ОТ 17.02. 2023г.  
 Система координат МСК-59